


PLANAVIMO TIKSLAS

PAKEISTI PAGRINDINĘ ŽEMĖS SKLYPO NAUDOJIMO PASKIRTĮ IŠ ŽEMĖS ŪKIO Į KITOS PASKIRTIES ŽEMĖ, NAUDOJIMO BŪDĄ - GYVENAMOSIOS TERITORIJOS, POBŪDĮ - VIENBUČIŲ IR DVIBUČIŲ GYVENAMŲJŲ PASTATŲ STATYBOS, NUSTATYTI TERITORIJOS TVARKYMO IR NAUDOJIMO REIKALAVIMUS

Mažiausias leistinas sanitarinis atstumas (10m) nuo lauko tualetu iki gyv.namo (STR 2.02.09:2005)

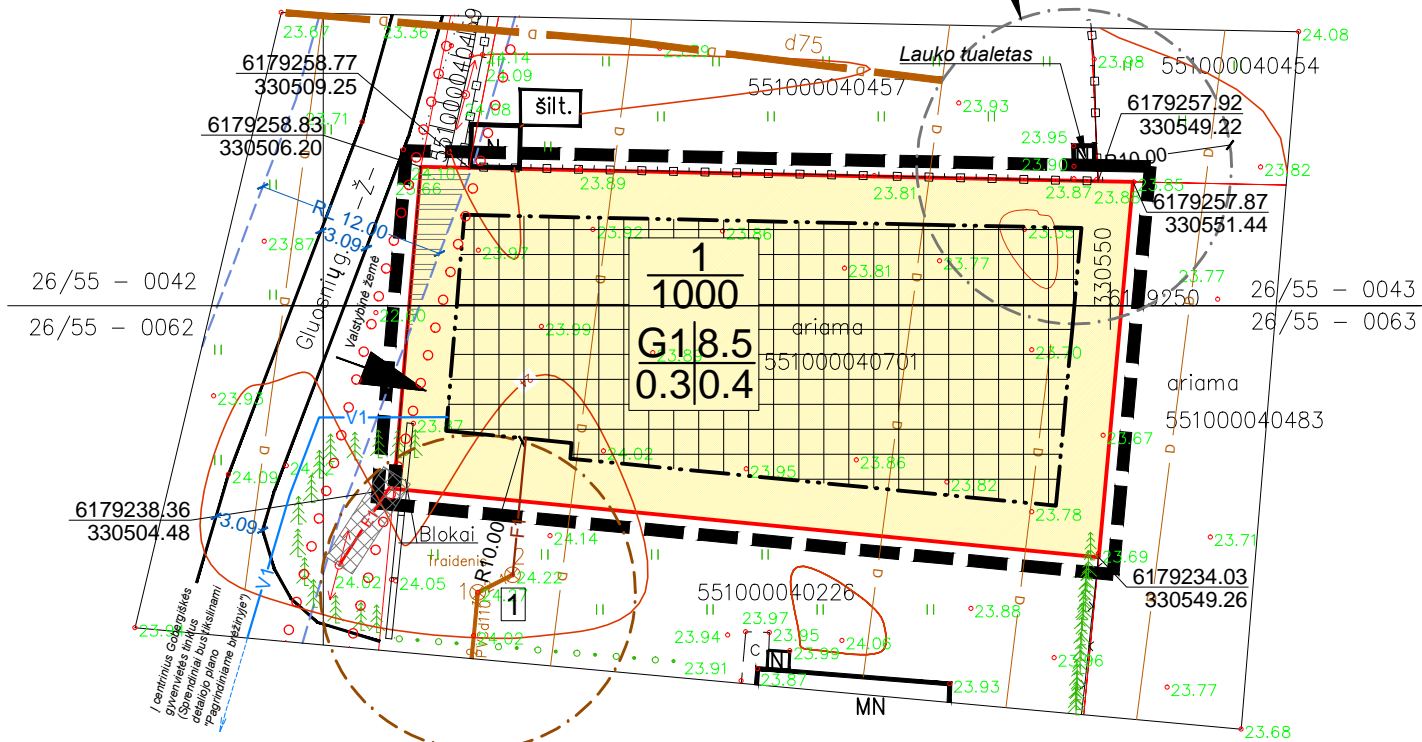

Žemės sklypų naudojimo būdas ir pobūdis

	<b>G</b>	Gyvenamoji teritorija
--	----------	-----------------------

Reglamentai

$\frac{n}{m}$	n - sklypo numeris m - sklypo plotas (m <sup>2</sup> )
$\frac{1}{2}$ $\frac{3}{4}$	1 - teritorijos naudojimo būdas/pobūdis: G1 - gyv.teritorija vienbučių ir dvibučių gyv.pastatų statybai 2 - leistinas maksimalus pastatų aukštis (m) 3 - leistinas sklypo užstatymo tankumas 4 - leistinas sklypo užstatymo intensyvumas

Sutartiniai ženklai

	Detaliojo plano galiojimo riba
	Nekilnojamojo turto registre įregistruoto sklypo ribos
	Gretimų sklypų ribos
	Statybos riba
	Užstatyti leidžiama teritorija
	Esamos orinės linijos AZ (Po 2m abipus laidų)
	Proj. 0.4kV požeminis el.kabelis (Apsaugos zona - po 1m abipus kabelio)
	Požeminio el.kabelio servitutinė apsaugos zona-po 1m abipus kabelio
	Projektuojama įvadinė elektros apskaitos spinta
	Susisiekimo ir inžinerinių tinklų koridorius
	Esamo vietinės reikšmės žvyro kelio apsaugos zona (RL 12m)
	Esamų valymo įrenginių sanitarinė apsaugos zona (R=10m)
	Proj. ūkio nuotekų tinklai (AZ 2.5m abipus vamzdymo ašies)
	Proj. vandentiekio tinklai (AZ 2.5m abipus vamzdymo ašies)

Eksplikacija

- 1 Esami Planavimo organizatoriaui P.Komskui priklausančiame žemės sklype Kad.Nr.5510/0004:226 laikini vietiniai buitinių nuotekų valymo įrenginiai, kurių našumas iki 50m<sup>3</sup>/d

Situacijos - susisiekimo schema



ATESTATO NR.			UAB "SIVOS STUDIJA" Tel.8 614 58237 Lukiškių g. 5-403, Vilnius Klaipėdos pl.9, Dauparai, Klaipėdos r. El.p.: architektai@sivosstudija.lt www.sivosstudija.lt	
			PROJEKTO VADOVĖ	S. JAUGELĖ
A 1780	ARCHITEKTĖ	S. JAUGELĖ		2014
ETAPAS	PLANAVIMO ORGANIZATORIUS: PETRAS KOMSKIS			
DP				

DETALUSIS PLANAS GOBERGIŠĖS K., KLAIPĖDOS R. SAV.: 0.1000ha ploto, Kad.Nr.5510/0004:701		LAIDA	
KONCEPCIJOS NUSTATYMO STADIJA		LAPAS	LAPŲ
		1	1