

SITUACIJOS SCHEMA



PLANUOJAMA TERITORIJA

DUOMENYS APIE SKLYPA:

SKLYPAS ĮREGISTRUOTAS NEKILNOJAMO TURTO REGISTRE NR. 55/22311, KAD. NR. 5538/0014:127
 PAGRINDINĖ NAUDOJIMO PASKIRTIS: ŽEMĖS ŪKIO NAUDOJIMO BŪDAS: KITI ŽEMĖS ŪKIO PASKIRTIES ŽEMĖS SKLYPAI
 PLOTAS: 2,6400 HA
 ADRESAS: KVIETINIŲ K., KLAIPĖDOS R. SAV.
 SAVININKAS: PAULIUS KUPRELIS

DETALIOJO PLANO TIKSLAS: PAKEISTI PAGRINDINĘ ŽEMĖS SKLYPO NAUDOJIMO PASKIRTĮ IŠ ŽEMĖS ŪKIO Į KITOS PASKIRTIES ŽEMĖ, NAUDOJIMO BŪDĄ - GYVENAMOSIOS TERITORIJOS, POBŪDĮ - VIENBUČIŲ IR DVIBUČIŲ GYVENAMŲJŲ PASTATŲ STATYBOS IR DAUGIABUČIŲ GYVENAMŲJŲ PASTATŲ IR BENDRABUČIŲ STATYBOS, PADALYTI Į SKLYPUS, NUSTATYTI TERITORIJOS TVARKYMO IR NAUDOJIMO REŽIMO REIKALAVIMUS.


INŽINERINĖ INFRASTRUKTŪRA: VANDENS TIEKIMAS IR NUOTEKŲ TVARKYMAS NUMATOMAS PRISIJUNGIANT PRIE KVIETINIŲ GYVENVIETĖS CENTRALIZUOTO VANDENTIEKIO IR NUOTEKŲ TINKLŲ.

SUSISIEKIMO SISTEMA: Į PLANUOJAMĄ TERITORIJĄ PATENKAMA IŠ LAUKŲ GATVĖS. PATEKIMUI Į SKLYPUS REKOMENDUOJAMI 4 M PLOČIO ĮVAŽIAVIMAI. ĮVAŽIAVIMŲ VIETOS IR PLOČIAI GALI KISTI, PRIKLAUSOMAI NUO GYVENAMŲJŲ NAMŲ PROJEKTŲ. AUTOMOBILIŲ PARKAVIMAS GALIMAS TIK SKLYPŲ RIBOSE.

Rimas Kiaulakys
 Kad. Nr. 5538/0014:126
 Žemės ūkio paskirties žemė,
 sklypas suformuotas
 kadastriniais matavimais

Rita Daugintienė
 Kad. Nr. 5538/0014:450
 Žemės ūkio paskirties žemė,
 sklypas suformuotas
 kadastriniais matavimais

Dalia Jurgaitienė
 Kad. Nr. 5538/0014:303
 Žemės ūkio paskirties žemė,
 sklypas suformuotas
 kadastriniais matavimais

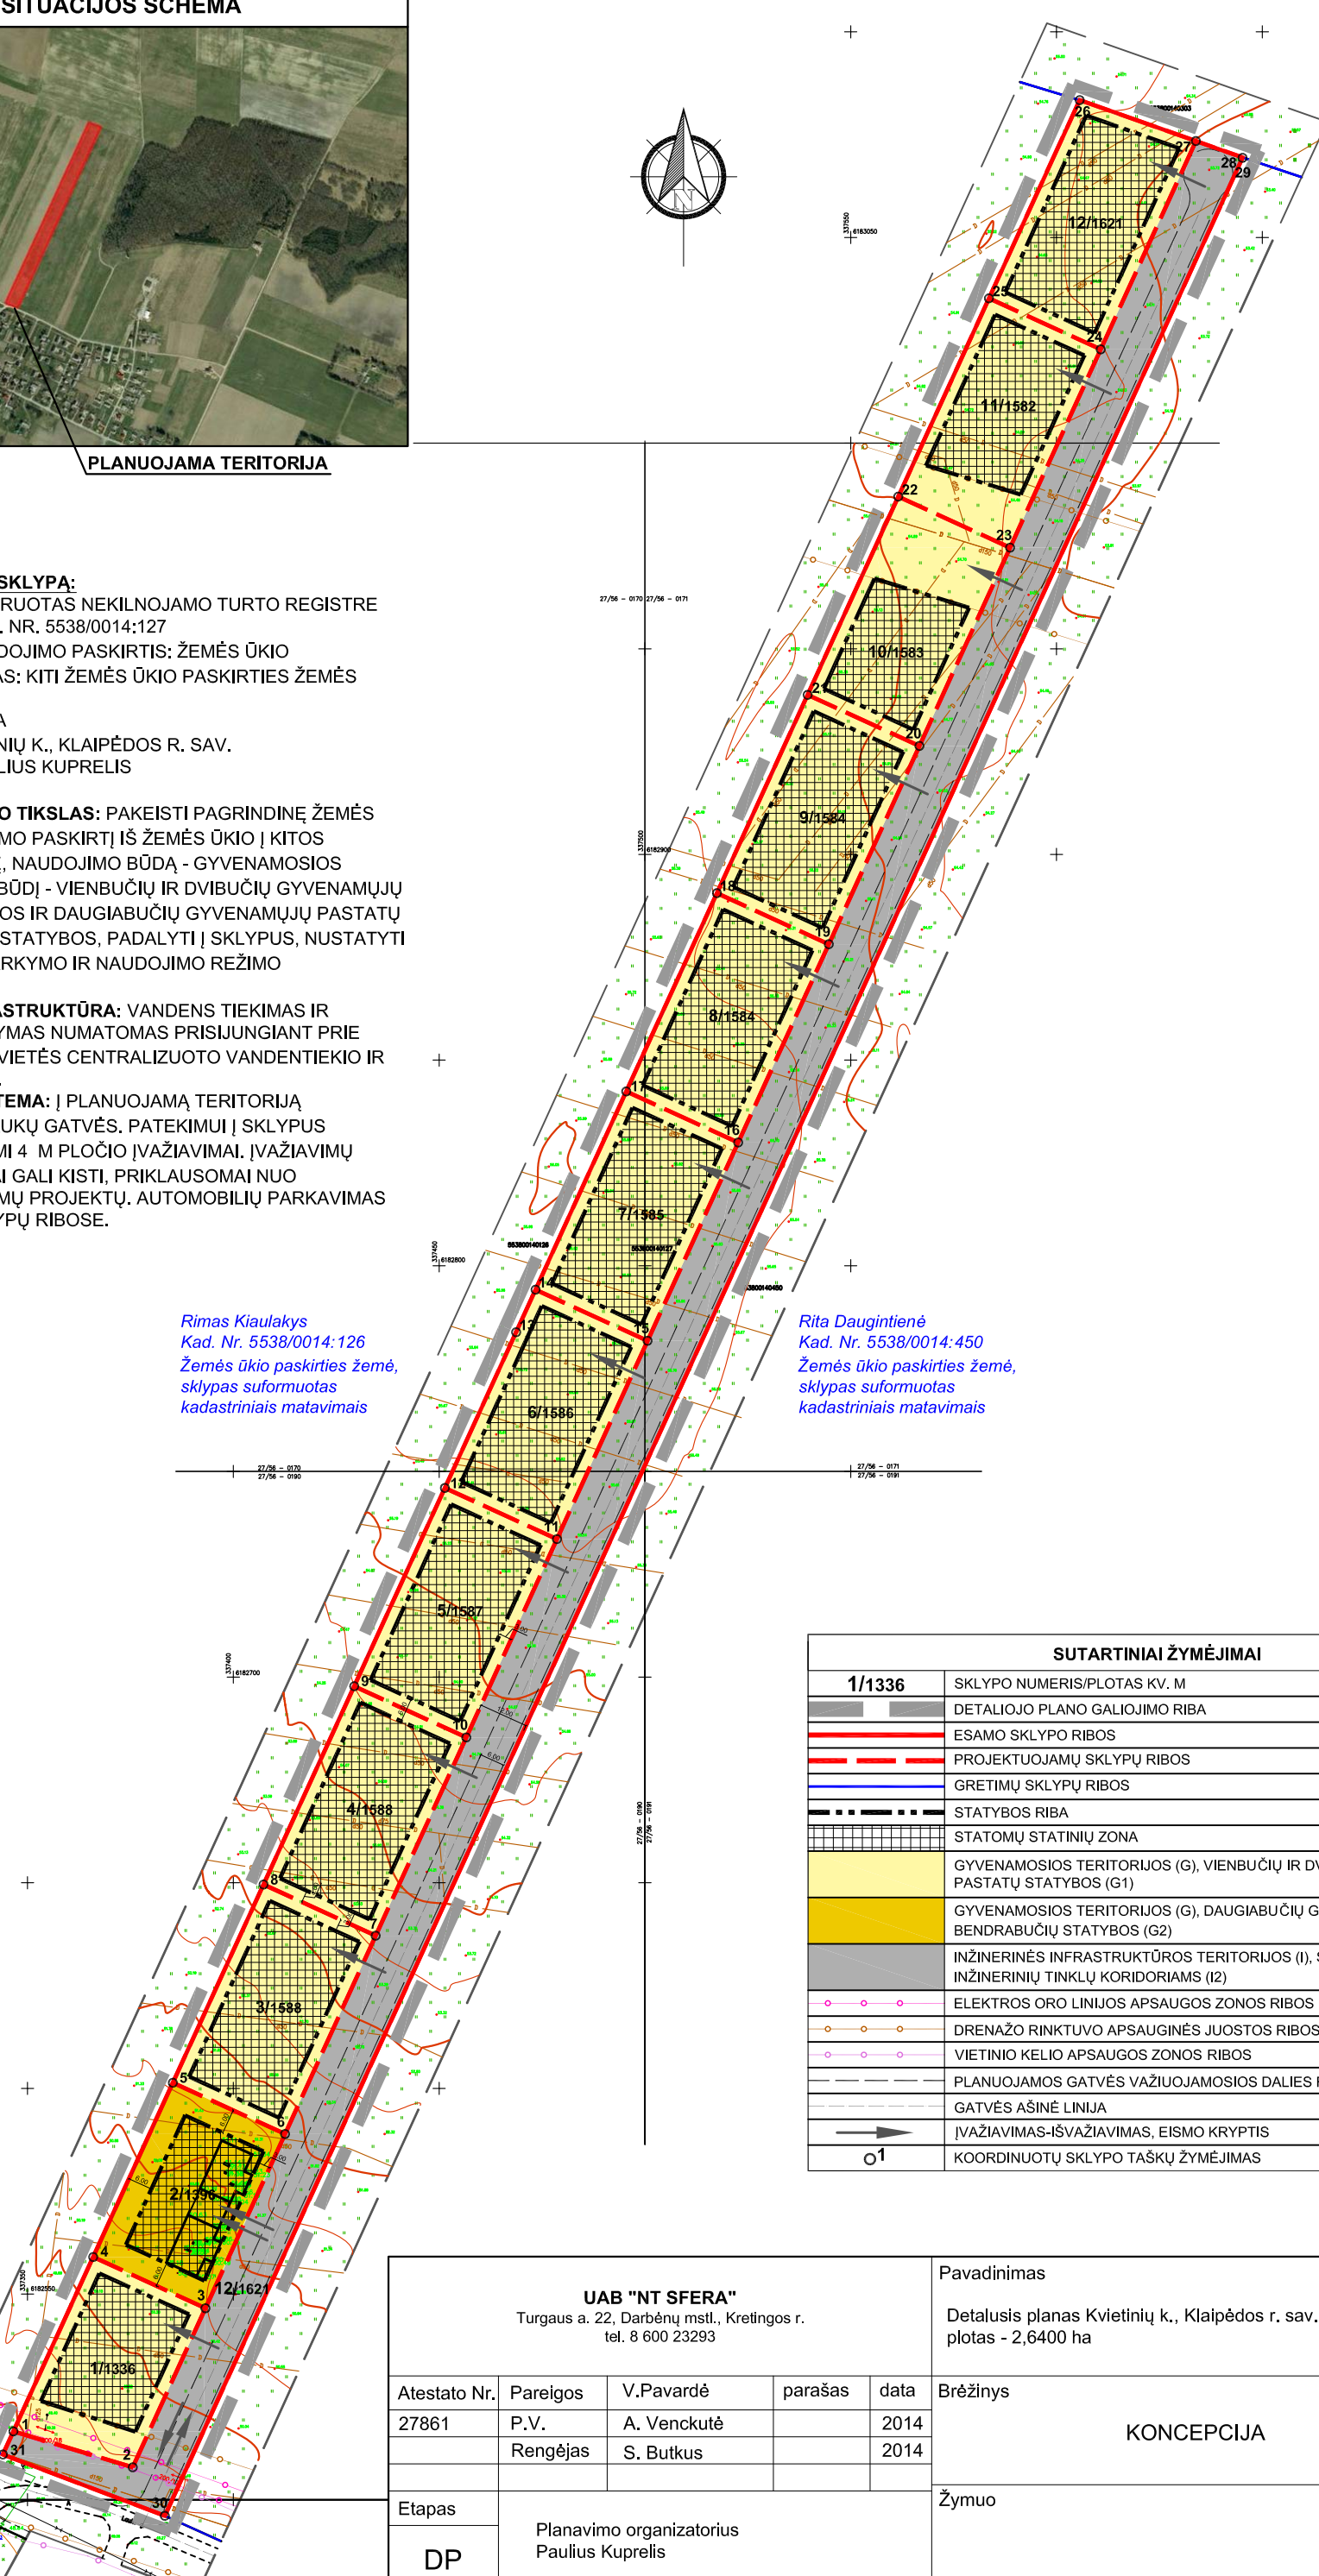

SUTARTINIAI ŽYMĖJIMAI	
1/1336	SKLYPO NUMERIS/PLOTAS KV. M
	DETALIOJO PLANO GALIOJIMO RIBA
	ESAMO SKLYPO RIBOS
	PROJEKTUOJAMŲ SKLYPŲ RIBOS
	GRETIMŲ SKLYPŲ RIBOS
	STATYBOS RIBA
	STATOMŲ STATINIŲ ZONA
	GYVENAMOSIOS TERITORIJOS (G), VIENBUČIŲ IR DVIBUČIŲ GYVENAMŲJŲ PASTATŲ STATYBOS (G1)
	GYVENAMOSIOS TERITORIJOS (G), DAUGIABUČIŲ GYVENAMŲJŲ PASTATŲ IR BENDRABUČIŲ STATYBOS (G2)
	INŽINERINĖS INFRASTRUKTŪROS TERITORIJOS (I), SUSISIEKIMO IR INŽINERINIŲ TINKLŲ KORIDORIAMS (I2)
	ELEKTROS ORO LINIJOS APSAUGOS ZONOS RIBOS
	DRENAŽO RINKTUVO APSAUGINĖS JUOSTOS RIBOS
	VIETINIO KELIO APSAUGOS ZONOS RIBOS
	PLANUOJAMOS GATVĖS VAŽIUOJAMOSIOS DALIES RIBA
	GATVĖS AŠINĖ LINIJA
	ĮVAŽIAVIMAS-IŠVAŽIAVIMAS, EISMO KRYPTIS
	KOORDINUOTŲ SKLYPO TAŠKŲ ŽYMĖJIMAS

UAB "NT SFERA" Turgaus a. 22, Darbėnų mstl., Kretingos r. tel. 8 600 23293					Pavadinimas Detalusis planas Kvietinių k., Klaipėdos r. sav., kad. Nr.5538/0014:127, plotas - 2,6400 ha		
Atestato Nr.	Pareigos	V.Pavardė	parašas	data	KONCEPCIJA	Brėžinys	Laida
27861	P.V.	A. Venckutė		2014			○
	Rengėjas	S. Butkus		2014			
Etapas	Planavimo organizatorius Paulius Kuprelis				Žymuo	Lapas	Lapų
DP						1	1