


Sutartinis žymėjimas:
 - Rajoninis kelias Nr. 2227 Šiūpariai - Poškos 6 m pločio
 - Žvyruotas miško kelias 4 m pločio

[Planuojamą teritoriją patenkama iš esamos asfaltuotos 6 m pločio Poškų gatvės (rajoninis kelias Nr. 2227) per žvyruotą 4 m pločio privažavimo miško kelią

DETALIOJO PLANO TERITORIJOS TVARKYMO REŽIMO PAGRINDINIŲ SPRENDINIŲ APROŠOMOJI LENTELĖ

Sklypo (jo dalies) Nr.	Sklypo (jo dalies) kampų žymėjimas planas	Sklypo (jo dalies) kampų Koordinatės		Sklypo (jo dalies) plotas, m ²	Kontakto teritorijos naudojimo tipas	Gatvės žemės sklypo naudojimo būdai (pobūdžiai)	Statymo aukštis			Privatinei reiklavimui			Servitutas	Statymo aukštis (m=skl)	Statymo pakertys	Papildomi reikalavimai	
		X	Y				Statymo aukštis	Statymo aukštis	Statymo aukštis	Užstatymo tankumas	Užstatymo intensyvumas	Užstatymo tipas					
1		6165800.59	338142.05														
2		6165884.53	338281.56														
3		6165894.41	338341.97														
4		6165813.68	338375.81														
5		6165775.34	338403.86														
6		6165764.00	338408.66														
7		6165793.61	338465.37														
8		6165623.20	338576.01														
9		6165622.74	338530.12														
10		6165615.20	338494.58														
11		6165528.47	338412.80														
12		6165504.87	338282.89														
13		6165551.44	338240.44														
14		6165593.74	338286.80														
15		6165667.87	338280.56														
16		6165607.74	338258.99														
17		6165610.47	338219.83														
18		6165612.90	338176.82														
19		6165622.23	338165.68														
20		6165636.74	338163.62														
21		6165657.16	338163.03														
22		6165668.80	338164.18														
23		6165682.32	338174.28														
24		6165686.33	338193.17														
25		6165688.64	338214.56														
26		6165687.80	338239.57														
27		6165689.34	338260.92														
28		6165695.96	338275.00														
29		6165711.47	338286.50														
30		6165728.36	338273.24														
31		6165743.01	338270.48														
32		6165750.13	338249.85														
33		6165766.42	338250.46														
34		6165764.78	338255.62														
35		6165755.69	338208.74														
36		6165748.50	338188.01														
37		6165742.23	338168.45														
38		6165746.40	338154.54														
39		6165757.83	338147.71														

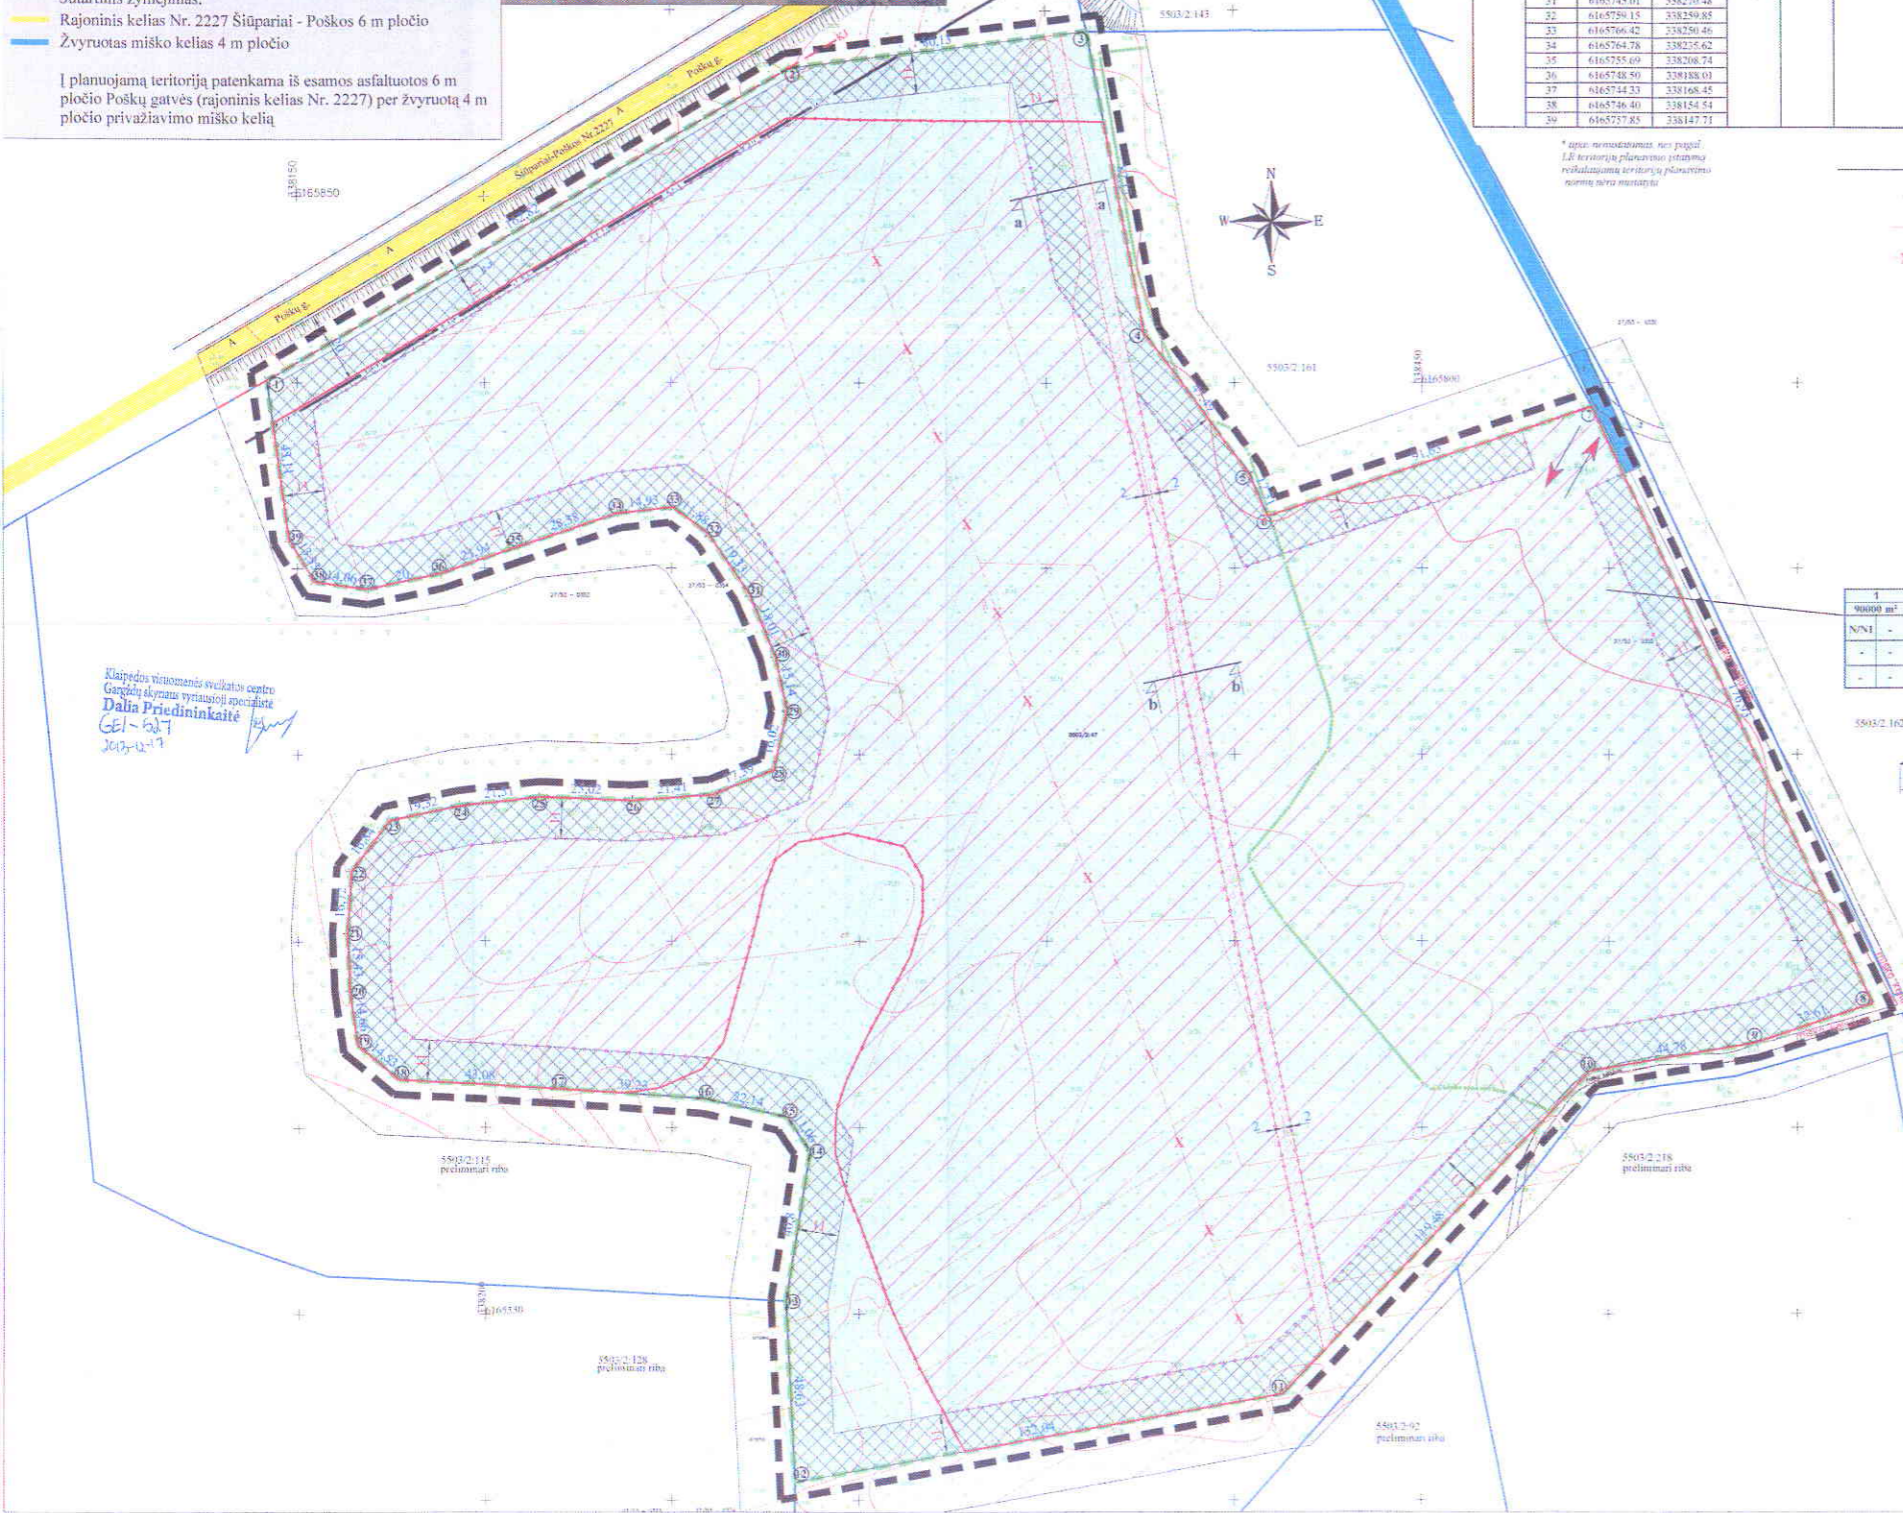

Klaidų tikrinimo skyriaus centro Geografinis skyrius vyriausioji specialistė Dalia Priedininkaitė
 GEI-027
 2017-02-17

Inžinerinės komunikacijos

- 0,4 kV orinė linija
- Esanti drenazo rinktava
- Naikiami drenazo rinktava

Sutartiniai ženklai


- Detaliojo plano galutinė riba (sutarpi su sklypo ribomis)
- Planuojamo sklypo ribos
- Greitųjų sklypų ribos
- Planuojamos tvirtinimo į sklypą
- Naudingųjų iškasenų teritorijos, naudingojo iškasenų gavybos ar kitų kaštinių sklypų
- Nagur formuojamo apsauginio pylimo vietas
- Kanybos riba
- Patvirtinti statybių kontūrai
- Rajoninis kelias Nr. 2227 Šiūpariai - Poškos
- Produkcijos žvežimas 4 m pločio miško keliu
- Miško kontūro riba
- Elektrinis linijų apsauginio zona
- Rajoninės reikšmės kelio Nr. 2227 Šiūpariai - Poškos apsauginio zona
- Rajoninės reikšmės kelio Nr. 2227 Šiūpariai - Poškos juosta

Teritorijos tvarkymo ir naudojimo režimas

1	2
3	4
a	-

- 1 - Galimi žemės sklypo naudojimo būdai (pobūdžiai)
- 2 - leistinas pastatų aukštis (metrais)
- 3 - leistinas žemės sklypo užstatymo tankumas
- 4 - leistinas žemės sklypo užstatymo intensyvumas
- a - papildomi reikalavimai

Sklypo numeris
 Plotas kv.m
 Sklypo ribos taškas

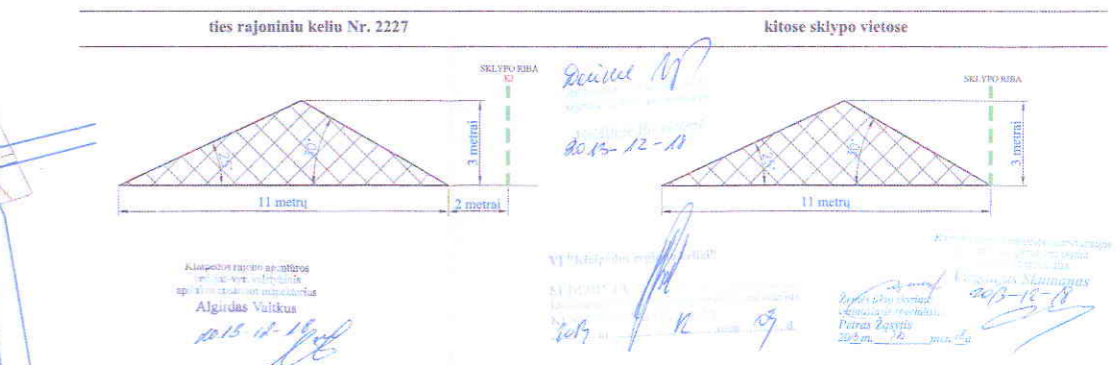

Planavimo organizatoriaus UAB "Šilutės automobilių keliai" įgaliotas asmuo UAB "Hidrostatybos projektai" Su sprendimais sutinku ir juos tvirtinu (parašas)

SUDERINTA
 AE I.EŠTO
 Planavimo organizatoriaus šilutės valdybos
 direktoriaus 2013.12.18
 2013 m. 12.18

UAB "HIDROSTATYBOS PROJEKTAI"

Atestato Nr.	5673	Kompiuterio programa	2013
A 1843 PV	P. Daumys	2013	2013
A 1295	Architektė J. Kirm	2013	2013
	Architektė G. Nagelyte	2013	2013
Etapas	Planavimo organizatoriaus		
DP	UAB "Šilutės automobilių keliai"		

Teritorijos tvarkymo ir naudojimo režimo brėžinys, M 1:1000

Lapų skaičius: 1 / 1