


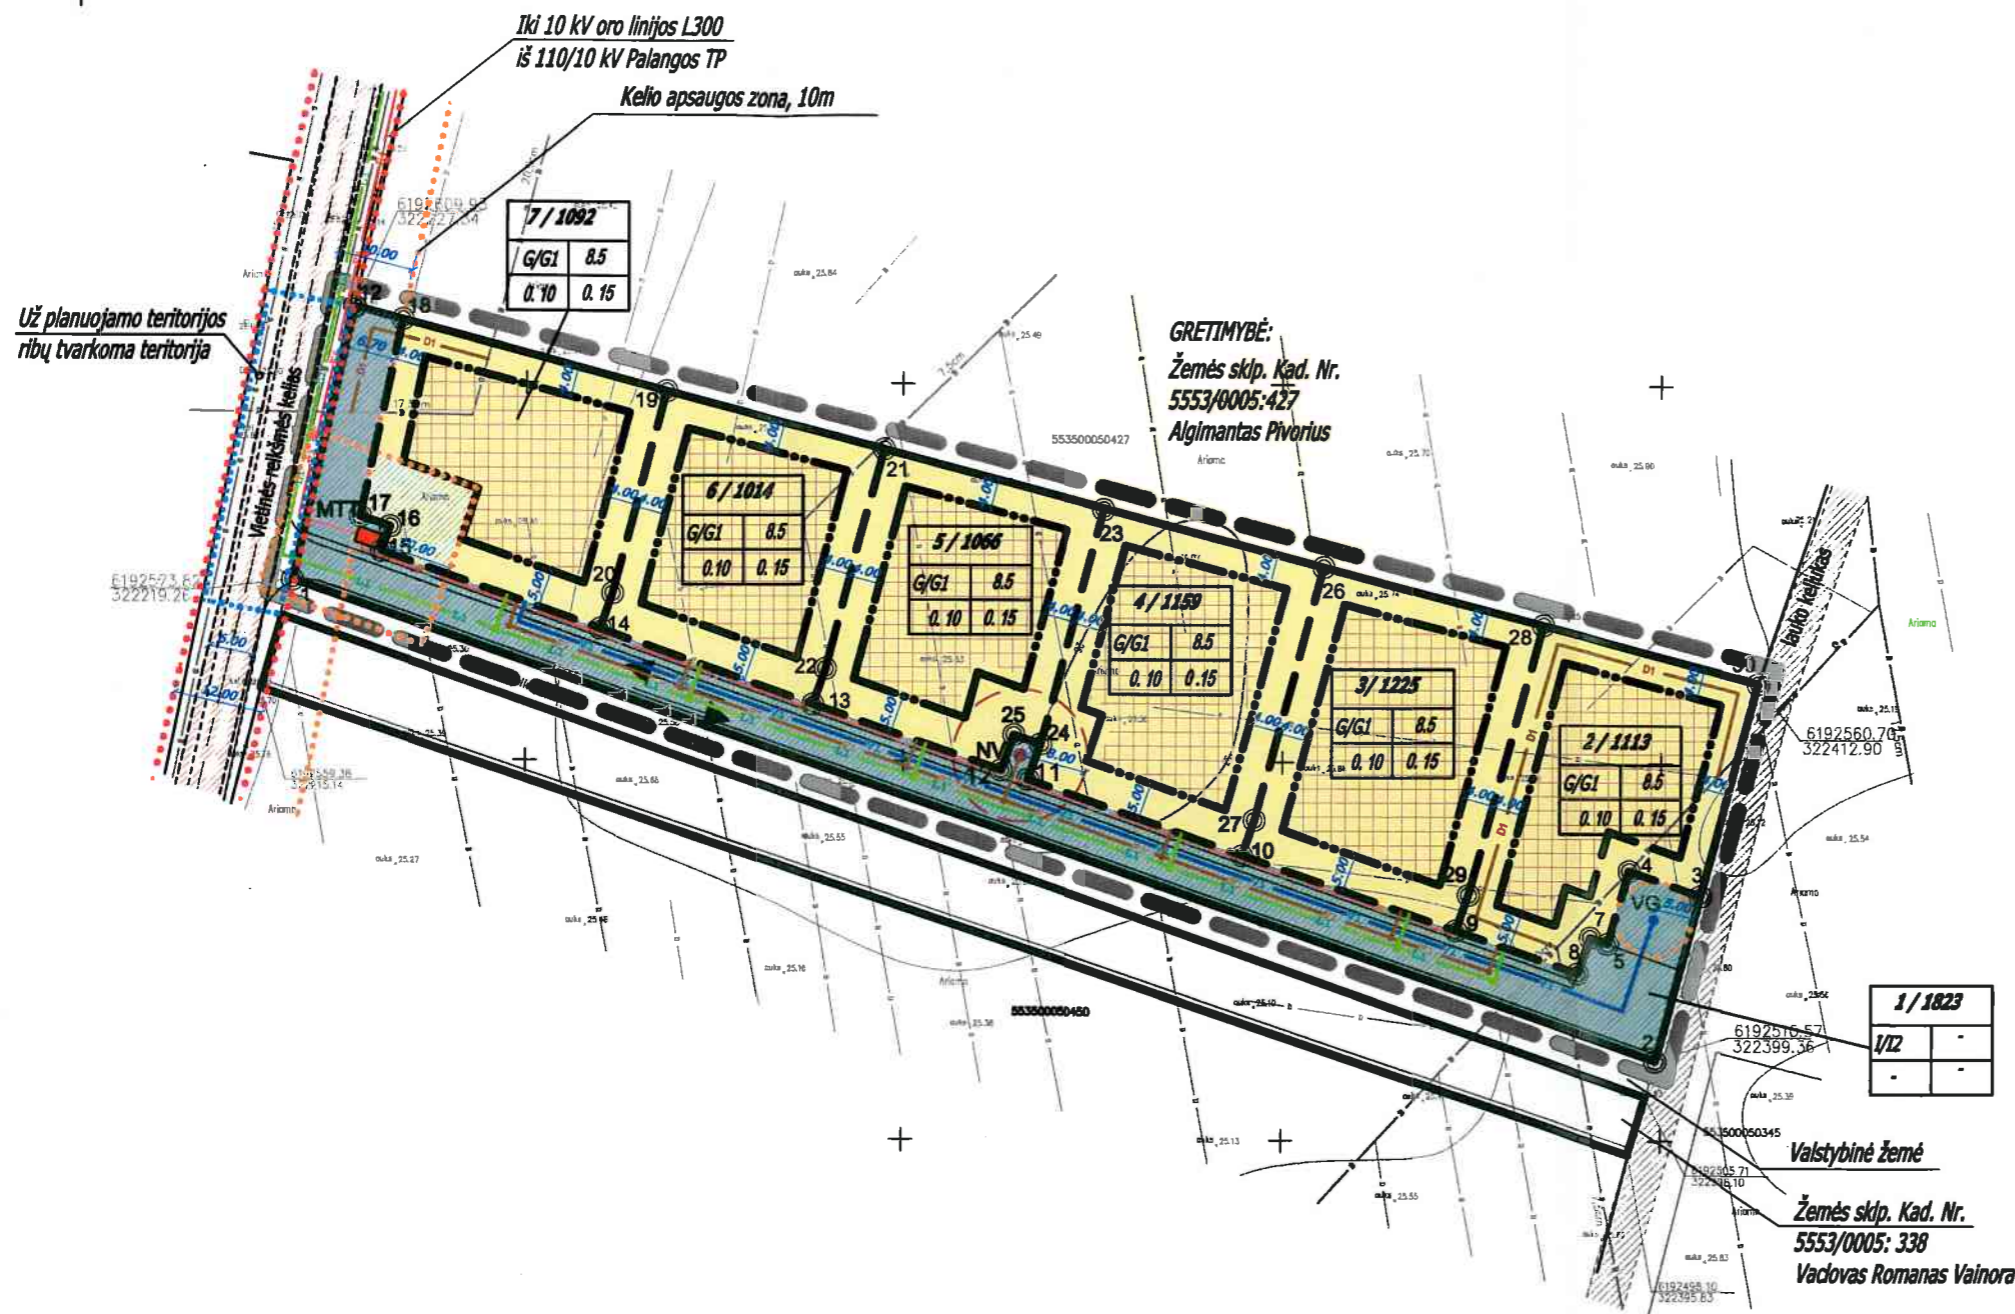

**ŽEMĖS SKLYPO (KAD.NR.5535/0005:337)
PESKOJŲ K., KRETINGALĖS SEN., KLAIPĖDOS RAJONE
DETAUS PLANO PROJEKTAS
KONCEPCIJOS BRĖŽINYS M 1:1000**



SUTARTINIAI ŽENKLAI	
TERITORIJOS TVARKYMO IR NAUDOJIMO RĖŽIMAI	
	Kitos paskirties žemė, gyvenamoji teritorija, vienbučių ir dvibučių gyvenamųjų pastatų statybai (G1)
	Kitos paskirties žemė, Susisiekimo ir inžinerinių tinklų koridoriais (I2)
	Planuojamos teritorijos riba
	Esama sklypo riba
	Projektuojama sklypo riba
	Statybos riba
	Statomų statinių zona
	Įvažiavimas - išvažiavimas, eisimo kryptis
	Servituto ribos (zona)
KITI ŽENKLAI	
	Koordinavimo taškai
	Gretimų žemės sklypų ribos
	Esamos gatvės, privažiavimai
	Numatoma artezinio gręžinio vieta
	Projektuojamas buitinių nuotekų valymo įrenginys
	Apsaugos zonos, sanitarinės AZ
	Už planuojamos teritorijos ribų tvarkoma teritorija
	Planuojami vandentiekio tinklai
	Planuojami buitinių nuotekų tinklai
	Planuojami lietaus nuotekų tinklai
	Planuojami 10 kV elektros tinklai
	Planuojami 0.4 kV elektros tinklai
	Perkeliami drenažo tinklai
	Gatvių raudonosios linijos
	Perspektyvinė D 2-1 kat. gatvė
	Minimalus atstumas nuo valymo įrenginių iki statomų statinių zonos

SUDERINTA:
Vacovas Romanas Vainora (Įgal. asmuo Oksana Gedminienė)
Sklypo savininkas (parašas, data) 2014 03 28

1/3226		Sklypo numeris/Sklypo plotas, m ²
1.	2.	1. Galimi žemės naudojimo būdai ir pobūdžiai;
3.	4.	2. Leistinas pastatų aukštis (metrais);
		3. Leistinas žemės sklypo užstatymo tankumas;
		4. Leistinas žemės sklypo užstatymo intensyvumas;

PROJEKTUOTOJAS				PLANUOJAMA TERITORIJA		
N.Černiauskiėnės Įndv.V. Nr.(18.51)L12-647				ŽEMĖS SKLP. KAD NR. 5535/0005:337;		
Kapsų g.16, Klaipėda				PESKOJŲ K., KLAIPĖDOS R. SAV., DETALUSIS PLANAS		
Tel.865791891						
23876	PV	N. ČERNIAUSKIENĖ	2013	BRĖŽINYS	KONCEPCIJOS BRĖŽINYS, M 1:1000	LAIDA
23876	PLAN.	N. ČERNIAUSKIENĖ	2013			
STADIJA				013-005-00-DP		
DP				BRĖŽINIO NR.		LAPAS
				DP-02		LAPŲ
				1		2