


Kvietinių k. gatvių išdėstymo planas
M 1:5000

Klaipėdos rajono savivaldybės tarybos
20__ m. ____ d. sprendimo Nr. ____
____ priedas

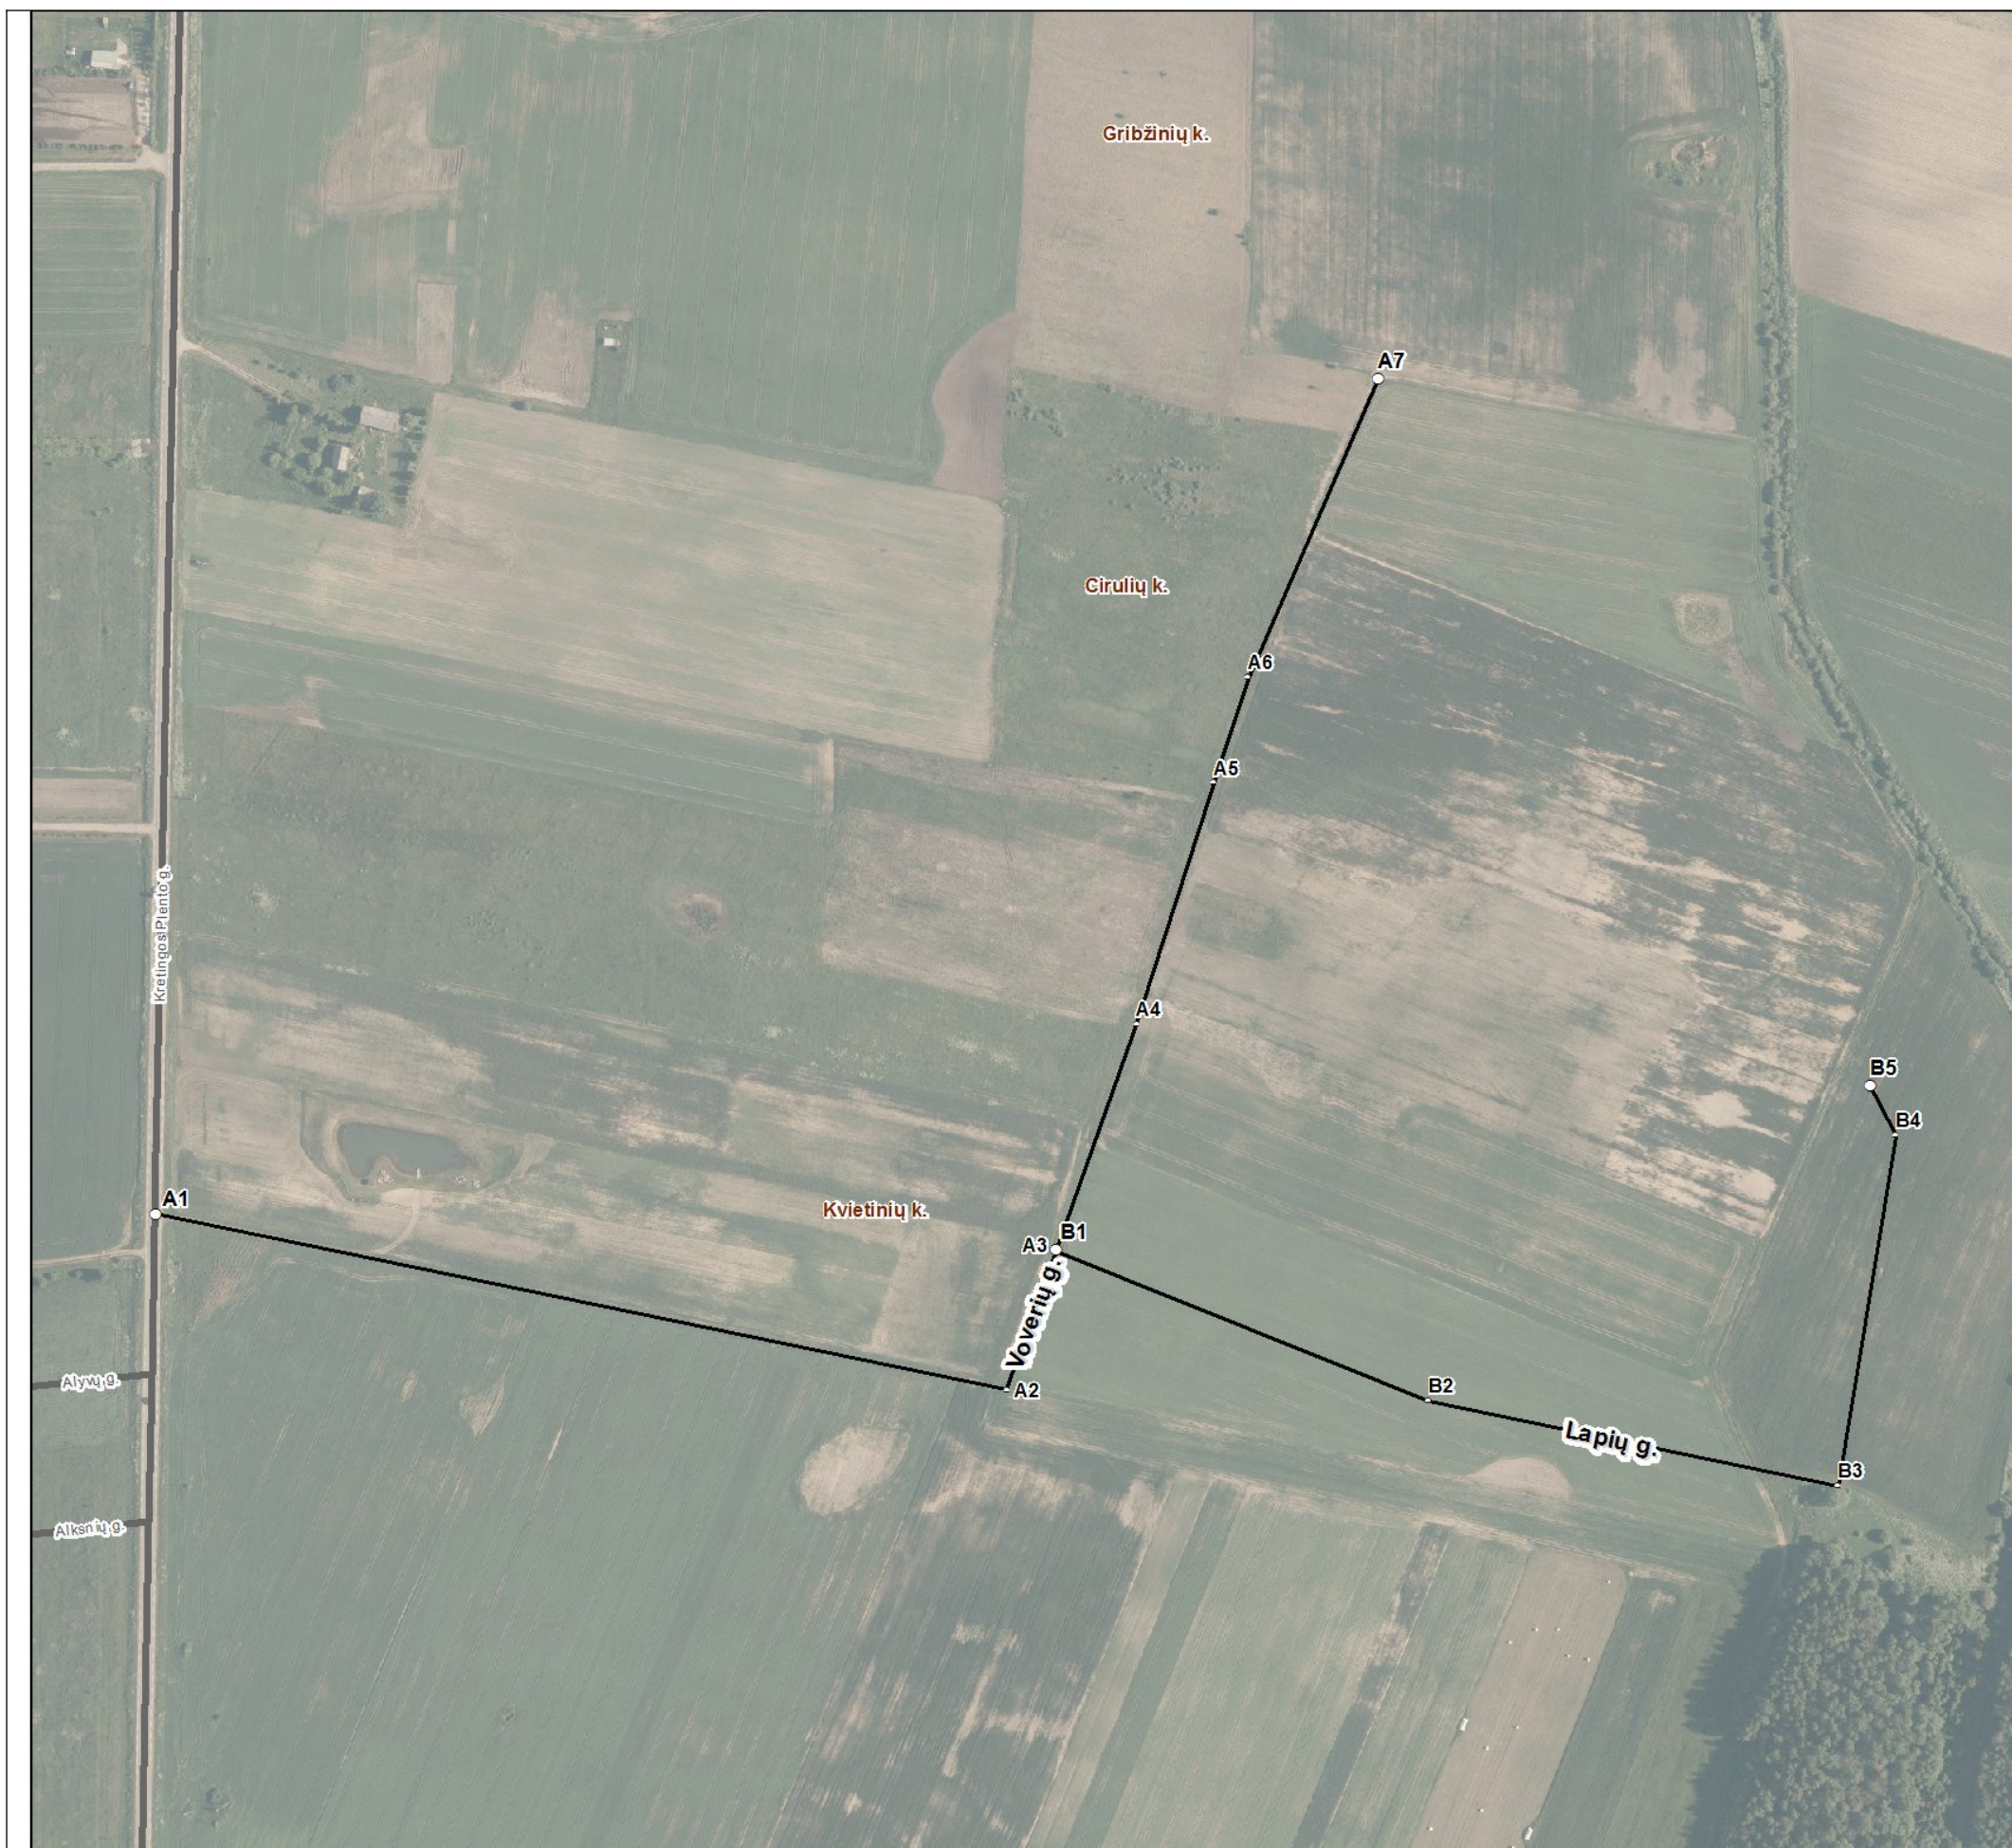

Kartografinis pagrindas		Ortofoto
Koordinatinių nustatymo būdas		Grafinis
KOORDINAČIŲ ŽINIARAŠTIS		
Nr. plane	X	Y
A1	6183606	335460
A2	6183513	335912
A3	6183587	335938
A4	6183707	335981
A5	6183835	336022
A6	6183891	336040
A7	6184049	336109
B1	6183587	335938
B2	6183507	336136
B3	6183462	336353
B4	6183648	336384
B5	6183674	336370

Klaipėdos rajono savivaldybės administracija
Klaipėdos g. 2 LT-96130 Gargždai

INFORMACIJA APIE PAVADINIMŲ GATVĖMS SUTEIKIMĄ AR KEITIMĄ

_____ Nr. _____
(data)

Savivaldybės pavadinimas: **Klaipėdos rajono**

Savivaldybės tarybos sprendimo dėl pavadinimo
gatvei suteikimo ar keitimo Nr. ir priėmimo data: _____, 20____ m. _____ d.

Gyvenamosios vietovės pavadinimas: **Kvietinių k.**

Gyvenamosios vietovės identifikavimo kodas: **18954**

Suteiktas gatvės pavadinimas	Buvęs gatvės pavadinimas	Gatvės taškų, pažymėtų plane, Nr.	Pastabos apie gatvės prijungimą, buvusį priklausymą kitai gyvenamajai vietai ir kita
Voverių gatvė		A1-A7	
Lapių gatvė		B1-B5	

Dokumentą parengė: Vyriausioji specialistė AUŠRA KUNDROTIENĖ