


# NUOVAŽOS IR GATVĖS PLANAS M1:500

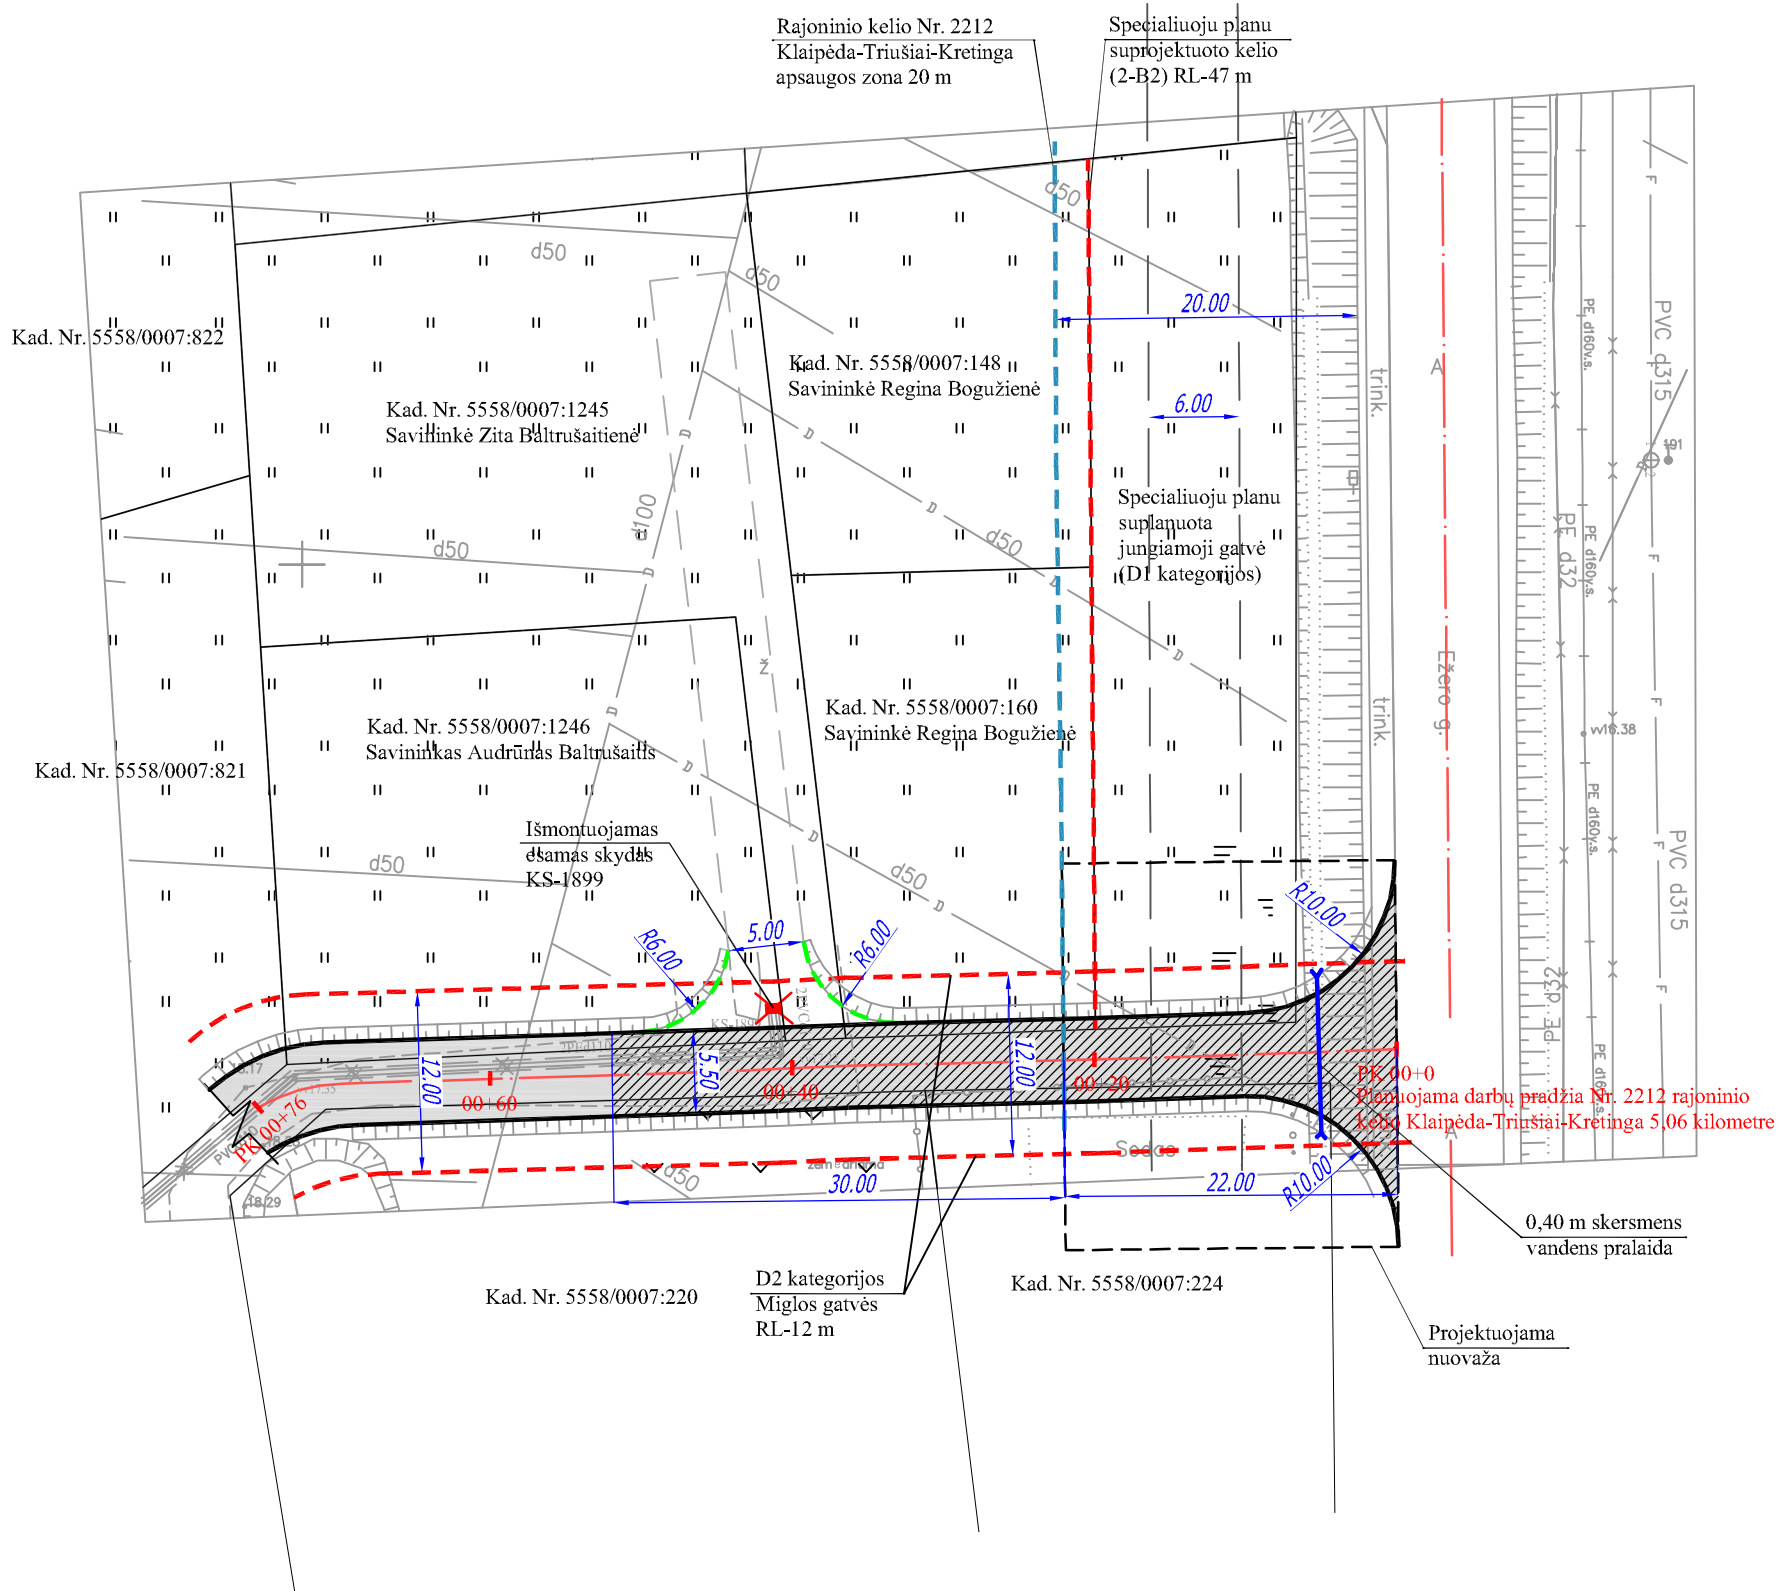

| SUTARTINIAI ŽYMĖJIMAI           |   |
|---------------------------------|---|
| — ESAMŲ SKLYPŲ RIBOS            | - - - - - GATVĖS RAUDONŲJŲ LINIJŲ RIBA  |
| ■ PROJEKTUOJAMA SKALDOS DANGA   | - · - · - KELIO/GATVĖS AŠINĖ LINIJA   |
| ▨ DARBŲ VYKDYMO ZONA            | - - - - - RAJONINIO KELIO NR. 2212<br>KLAIPĖDA-TRIUŠIAI-KRETINGA<br>APSAUGOS ZONA |
| - - - - - ĮVAŽIAVIMAS Į SKLYPUS | - - - - - PROJEKTUOJAMAS 5 M<br>PRIVAŽIAVIMAS Į SKLYPUS                           |

## PASTABA.

Rajoninio kelio Nr. 2212 Klaipėda-Triušiai-Kretinga apsaugos zonoje planuojama 22 m bendro ilgio nuovaža, kuri užbaigus darbus perduodama VĮ „Klaipėdos regiono keliai“ nuosavybėn. Planuojama 30 m ilgio Miglos g. atkarpa perduodama Klaipėdos rajono savivaldybei užbaigus infrastruktūros sutartyje numatytus įsipareigojimus.

PLANUOTOJA D. ORENTIENĖ

**SPS**  
STATYBOS  
PROJEKTŲ  
SPRENDIMAI

www.statybuprojektai.lt  
www.e3namai.lt

**e3 namai**  
EFEKTYVUMAS EKONOMIJA EKOLOGIJA