


SUTARTINIAI ŽENKLAI

TERITORIJOS TVARKYMO IR NAUDOJIMO REŽIMAI

- n - Sklypo numeris
- m - Sklypo plotas, m²
- 1 - Teritorijos (žemės sklypo) naudojimo būdas ir (ar) pobūdis
- G/G1 - Gyvenamosios teritorijos / Vieniųjų ir dvibūčių gyvenamųjų pastatų statybos;
- I/2 - Inžinerinės infrastruktūros teritorija / Susisiekimo ir inžinerinių tinklų koridoriams
- 2 - Leistinas pastatų aukštis (metrais)
- 3 - Leistinas žemės sklypo užstatymo tankumas
- 4 - Leistinas žemės sklypo užstatymo intensyvumas
- 5 - Statinių statybos zona, statybos riba ar linija (žymima grafiškai)
- 6 - Komunalinių ar vietinių inžinerinių tinklų ir pastatų šildymo sistemų prijungimo sąlygos
- 7 - Susisiekimo sistemos organizavimas
- 8 - Servitūtai
- a - Papildomieji teritorijos tvarkymo ir naudojimo režimo reikalavimai

| | |
|-----------------------------|--|
| G1 | Kitos paskirties žemė, gyvenamosios teritorijos Vieniųjų ir dvibūčių gyvenamųjų pastatų statybos |
| I | Kitos paskirties žemė, Inžinerinės infrastruktūros teritorija |
| | Planuojamos teritorijos riba |
| | Statybos riba |
| | Statomų statinių zona |
| | Įvažiavimas – išvažiavimas, eismo kryplys |
| | Esamų sklypų ribos |
| | Magistralinio kelio A1 apsaugos zona 70 m |
| | Projektuojamų sklypų ribos |
| | Servitūto ribos (zona) |
| LAISVAI PASIRENKAMI REŽIMAI | |
| | Magistralinis kelias Nr. A 1 |
| | Planuojama D1 kat. gatvė, RL 15, Plotis 6 m |

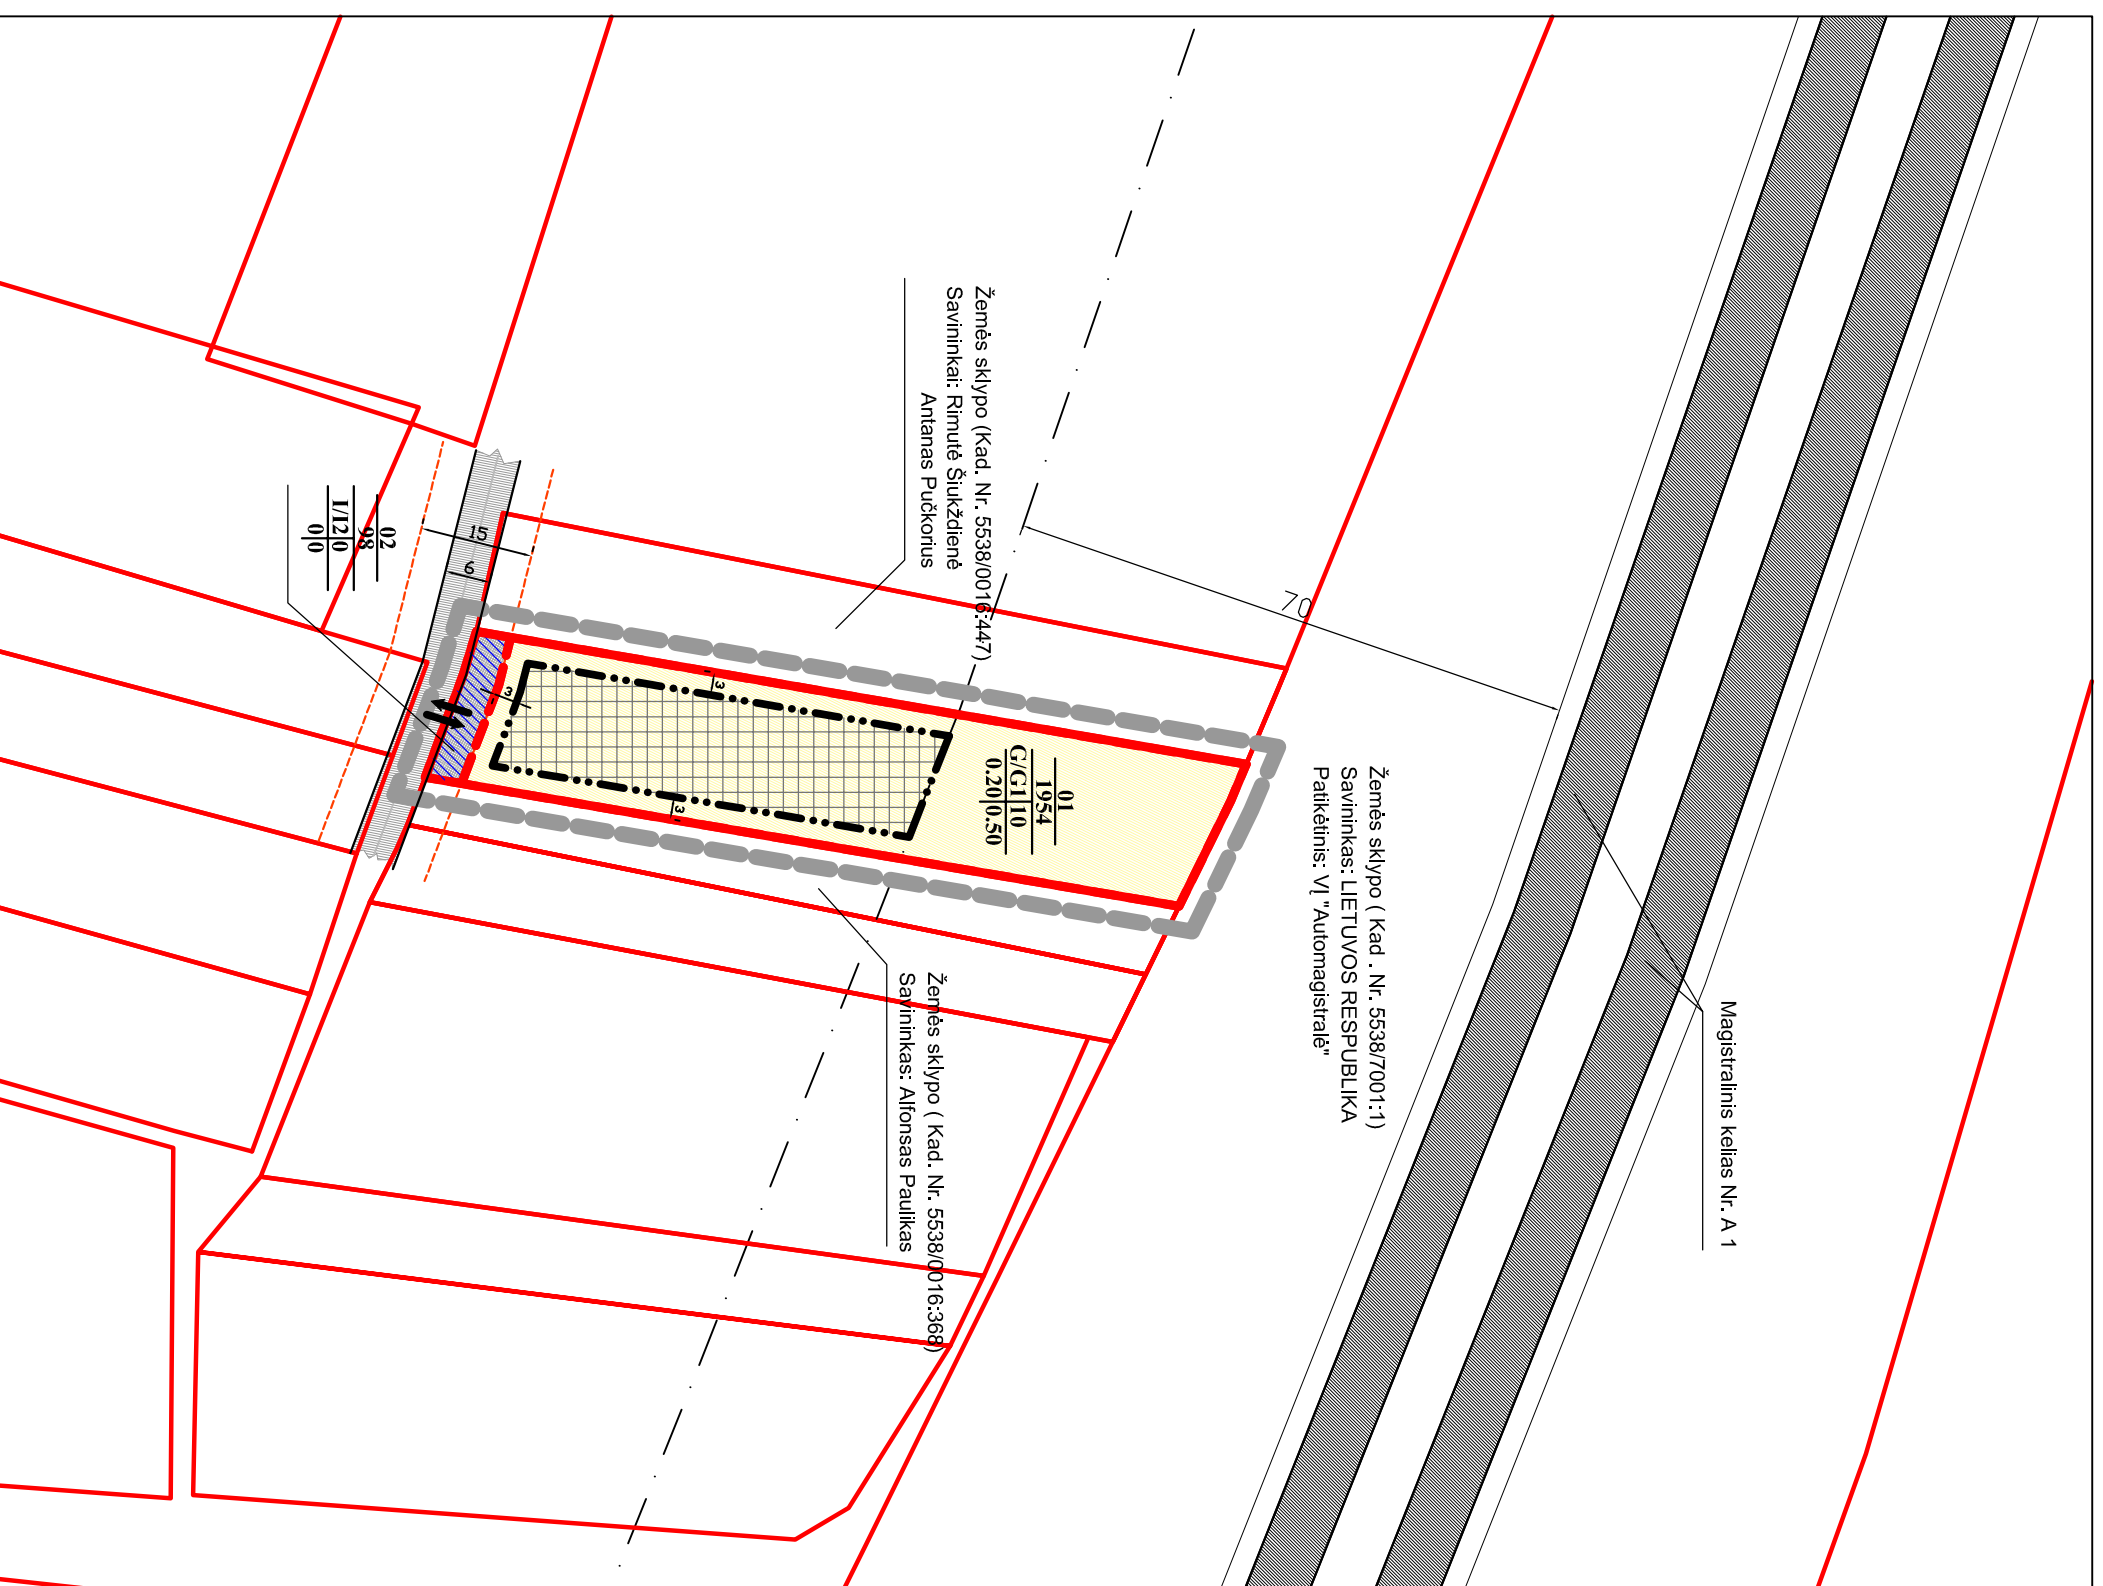

| | | | | | |
|--------------|---|--------------|--|--|--------------|
| Atestato Nr. | V. Martinkaus individualios veiklos vykdyimo pažyma Nr. (18.51) L12-331, Babilijos pr. 99-30, Klaipėda, tel.: 861521741 | | Žemės sklypo Saulžolių k., Klaipėdos r. sav., (Kadastrinis Nr. 5538/0016:466) detalusis planas | Konceptija | Laidai: 1 |
| | TPS: | V. Martinkus | | | |
| 26490 | | | | Planavimo organizatorius: Aurelijus Staponka | Lapas: 1 |
| | | | | | Lapu: 1 |