

Ausra Kundrotiene

Nuo: Ruta Cirtautaite <ruta.cirtautaite@klaipedos-r.lt>
Išsiųsta: trečiadienis 2018 m. lapkritis 21 15:15
Kam: ausra.kundrotiene@klaipedos-r.lt
Tema: FW: Mūsų privažiuojamojo kelio pavadinimas


From: Marius Kaubrys <MariusK@vpare.lt>
Sent: Tuesday, November 20, 2018 11:30 PM
To: ruta.cirtautaite@klaipedos-r.lt
Subject: Mūsų privažiuojamojo kelio pavadinimas

Sveiki, gerb. p. Rūta, dar kartą,
Norėtume mūsų privažiuojamajam keliui suteikti "Vytauto Pauliaus gatvė" pavadinimą.
Žmogus jau miręs, jis tikrai nusipelnęs to.
Gavau info, kad reikia kreiptis į gatvių, pastatų, statinių ir kitų objektų pavadinimų suteikimo komisiją, kad suteiktų adresus. Komisijai pirmininkaujate Jūs.
Į ką man kreiptis dėl tolimesnių veiksmų?

Pagarbiai / Kind regards,
Marius Kaubrys

UAB "V. Paulius & associates real estate"
Generalinis direktorius / CEO
Grįžgatvio g. 6,
91286 Klaipėda,
Lietuva / Lithuania
[+37061155133](tel:+37061155133) (Mobilus tel. / Cell)
[+37046412902](tel:+37046412902) (Tel. / Office)
[+37046355255](tel:+37046355255) (Administratorė, tel. / Office, secretary)
[+37046355355](tel:+37046355355) (Faksas / Fax)

KELIO ŽENKLINIMO PLANAS

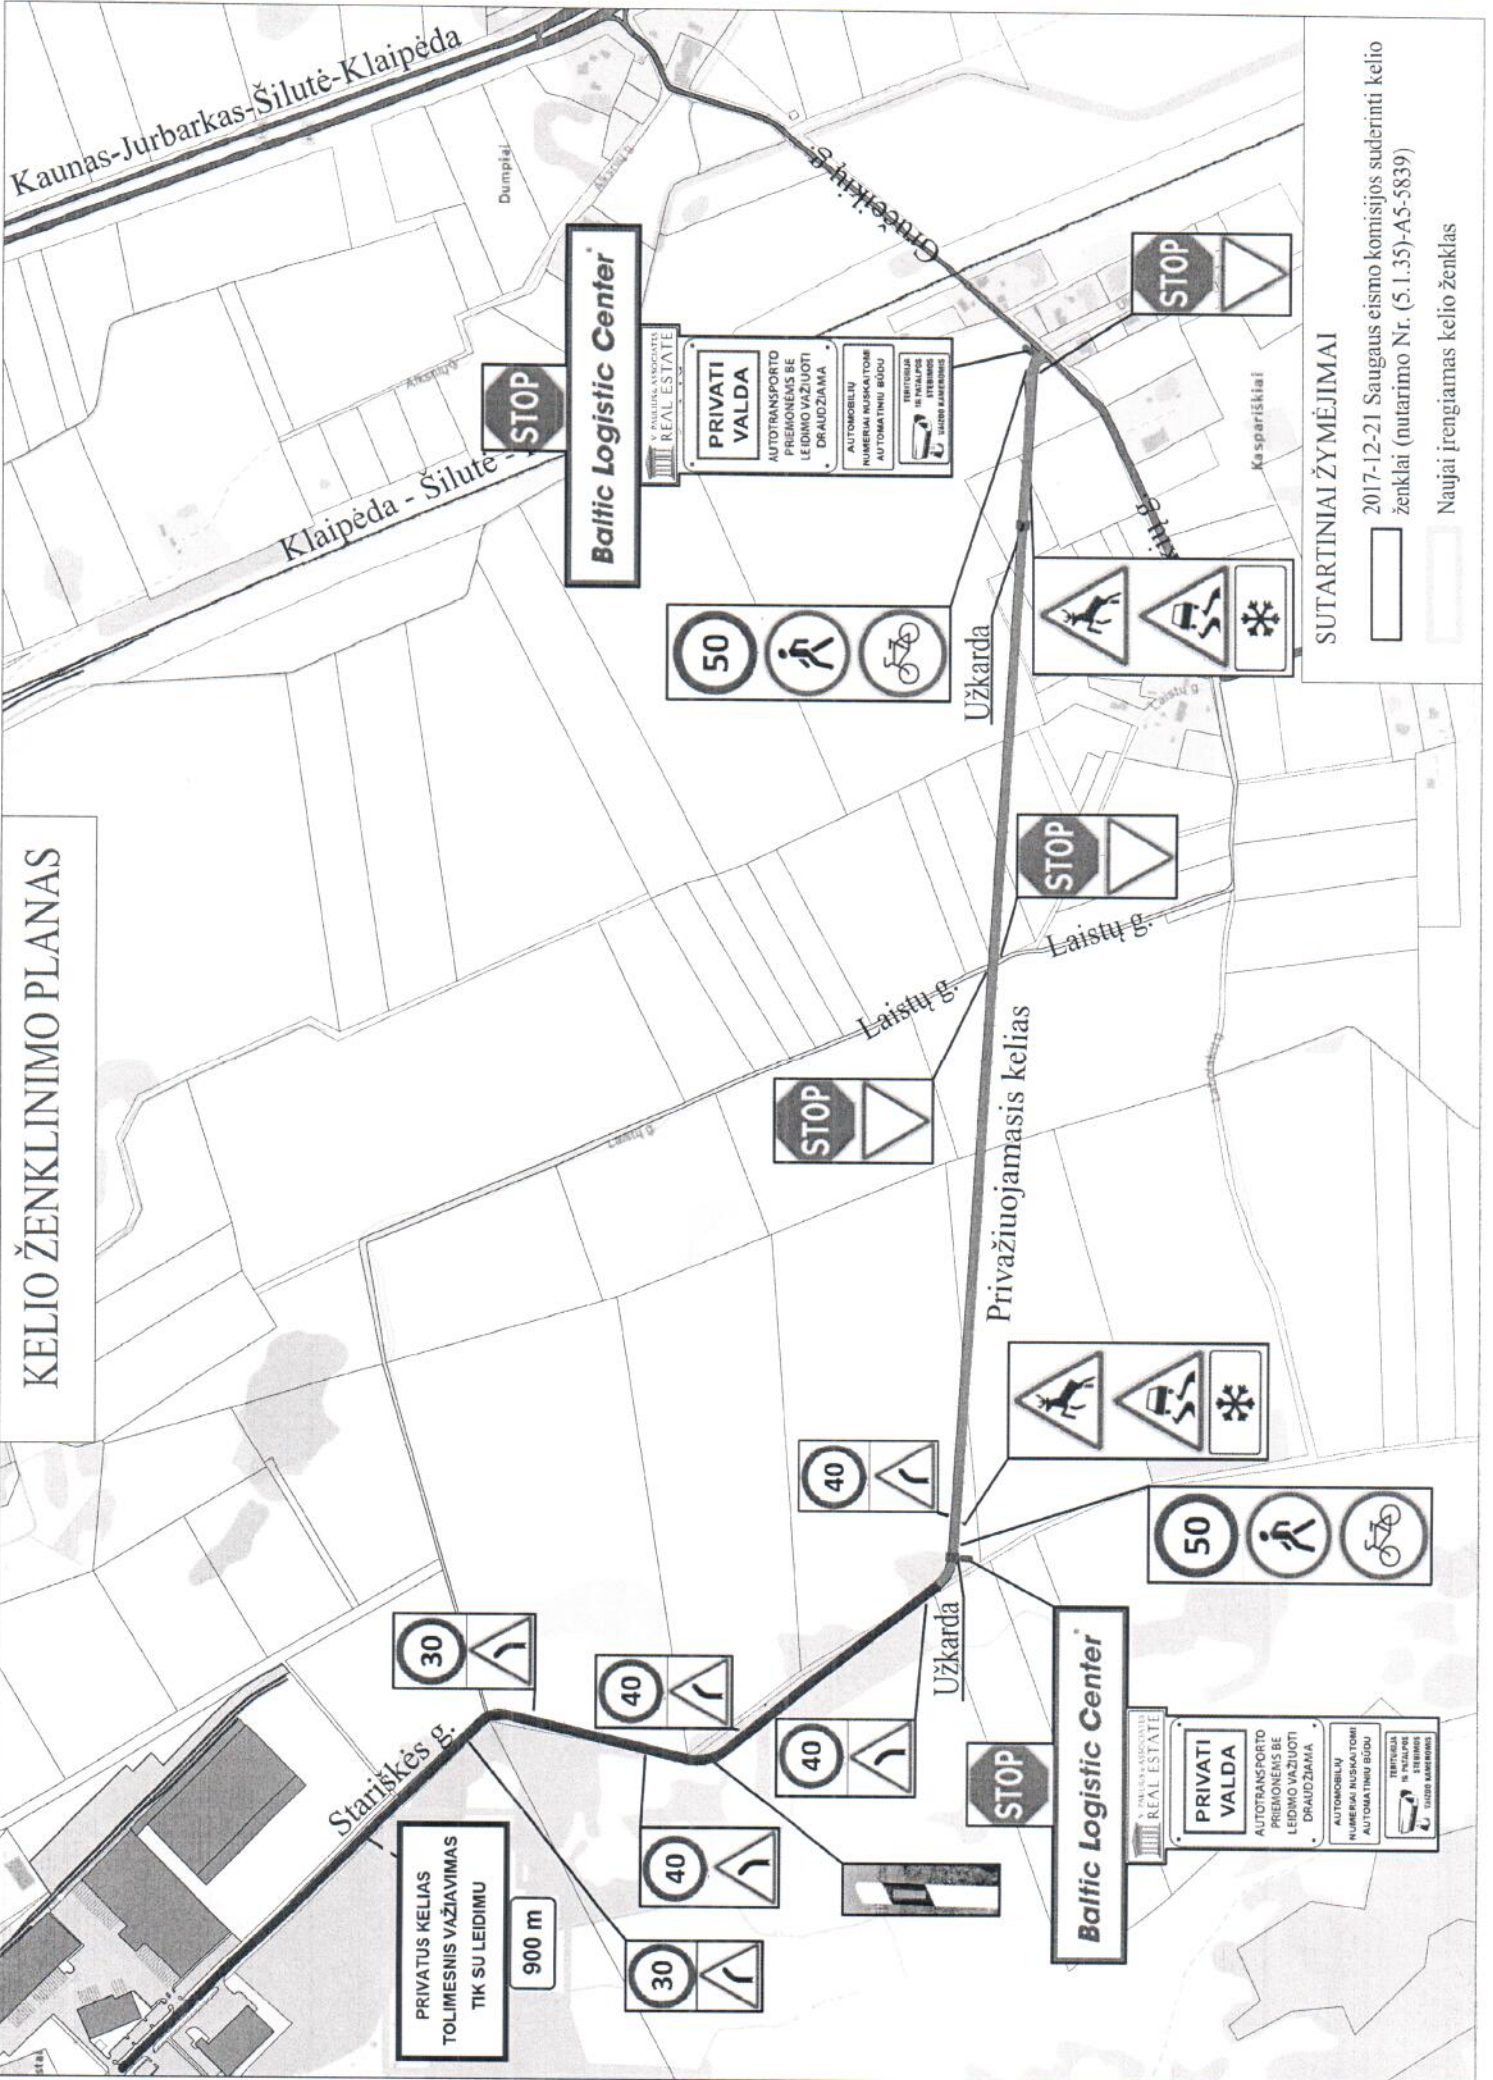

PRIVATUS KELIAS
TOLIMESNIS VAŽIAVIMAS
TIK SU LEIDIMU
900 m

Baltic Logistic Center

Baltic Logistic Center

PRIVATI VALDA
AUTOTRANSPORTO
PREKONIENS BE
LEIDIMO VAŽIuoti
DRAUDZIAMA
AUTOMOBILIŲ
NUMERIAI NUSKAITOMI
AUTOMATINIŲ BŪDU
TRENKIAVAI
N PAZIAURE
STREIBIS
UŠKARDIŲ KAMERINIS

PRIVATI VALDA
AUTOTRANSPORTO
PREKONIENS BE
LEIDIMO VAŽIuoti
DRAUDZIAMA
AUTOMOBILIŲ
NUMERIAI NUSKAITOMI
AUTOMATINIŲ BŪDU
TRENKIAVAI
N PAZIAURE
STREIBIS
UŠKARDIŲ KAMERINIS

SUTARTINIAI ŽYMĖJIMAI

2017-12-21 Saugaus eismo komisijos suderinti kelio ženklai (nutarimo Nr. (S.1.35)-A5-5839)
Naujai įrengiamas kelio ženklas