


Padalinio vadovas
 Tomas Zaleckis
*Asfaltavimo darbus
 prieštaraujame, bet
 informuojame, jog šio kelio
 bus vasinuojama ir čia yra sunkioji
 technika.*

 2019.06.16

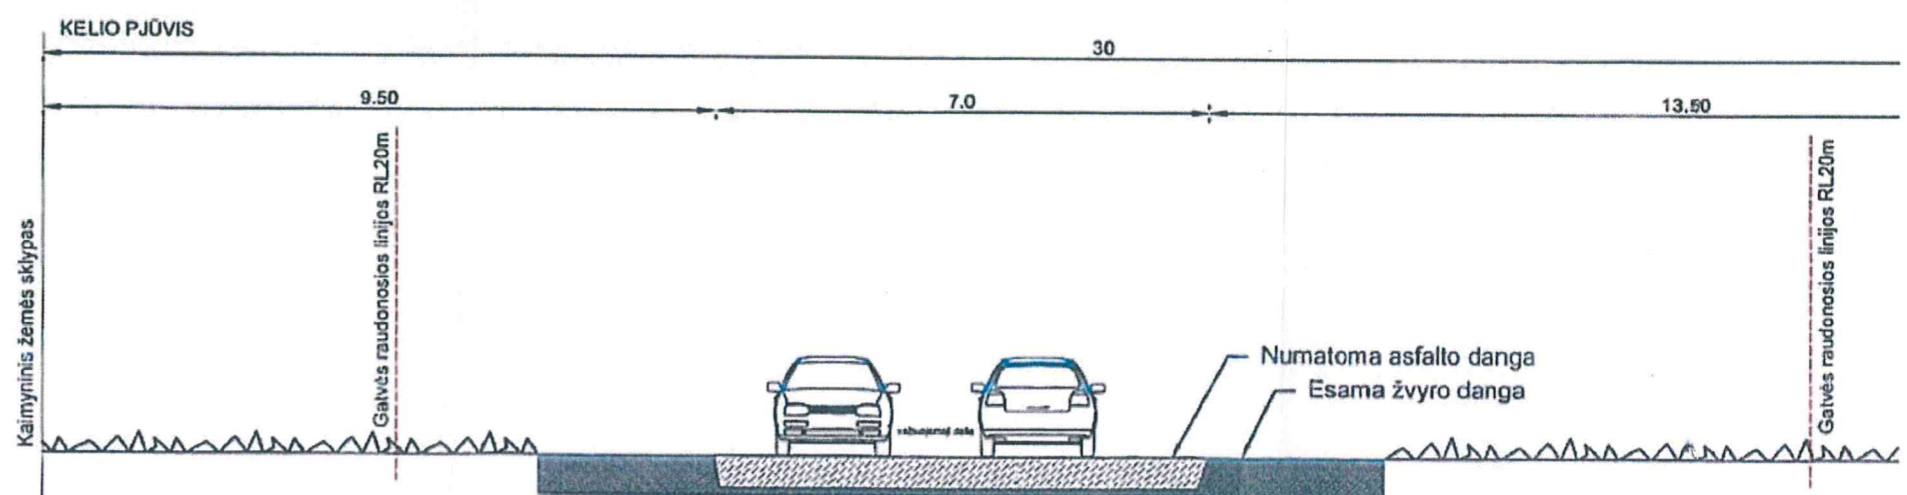

PASTABOS:
 1. Kelio pjūvis tikslinamas rengiant kelio kapitalinio remonto projektą.

Atstalo Nr.	UAB "Green Energy Studio" Rimkų g. 31-2, Klaipėda, tel: 861521741			Kelio Nr. 1278 kapitalinio remonto pjūvio ir tavrkomos teritorijos schema
0056	TPV:	V.MARTINDIUS	2019	
				Laida:
				0
				Lapa:
UAB "Line Map"				Lapų:
				1 1