



**NACIONALINĖS ŽEMĖS TARNYBOS
PRIE ŽEMĖS ŪKIO MINISTERIJOS
KLAIPĖDOS RAJONO SKYRIUS**

2019-06-10 Nr. 12SD-8469-(14.12.104.)

Į 2019-05-30 Nr. prašymą

LT-92307 Klaipėda

DĖL SUTIKIMO

Nacionalinės žemės tarnybos prie Žemės ūkio ministerijos Klaipėdos rajono skyrius (toliau – Klaipėdos rajono skyrius), išnagrinėjęs Jūsų prašymą, pritaria dėl Susisieikimo komunikacijų įrengimo valstybinėje žemėje sutarties 2016 m. vasario 3 d. Nr. AS-93, pasirašytos tarp

ir Klaipėdos rajono savivaldybės administracijos (toliau- Savivaldybė), pakeitimui. Sutarties pakeitimas reikalingas bendradarbiavimui su Savivaldybe dėl valstybinėje žemėje, kurioje nesuformuoti žemės sklypai, privažiavimo kelio ir Klaipėdos r. sav., stovybos projekto (dokumento žymuo 19-02-SPP-BR4) įgyvendinimo bei vietinės reikšmės kelio KL1437 privažiavimo kelias prie Klemiškės I nuo kelio Nr. 217 Klaipėda-Jokūbavas rekonstravimo projekto (dokumento žymuo 19-03-SPP-BR4) įgyvendinimo.

PRIDEDAMA: 1. Klaipėdos rajono skyriaus suderintas privažiavimo kelio ir Vakarų gatvės Klaipėdos r. sav., stovybos projektas (dokumento žymuo 19-02-SPP-BR4).

2. Klaipėdos rajono skyriaus suderintas vietinės reikšmės kelio KL1437 privažiavimo kelias prie Klemiškės I nuo kelio Nr. 217 Klaipėda-Jokūbavas rekonstravimo projektas (dokumento žymuo 19-03-SPP-BR4).

Skyriaus vedėja

Daiva Bukavičienė

Petras Ruškys, tel. 8 706 85 525, el. p. petras.ruskys@nzt.lt

Biudžetinė įstaiga
Gedimino pr. 19
01103 Vilnius
<http://www.nzt.lt>

Duomenys kaupiami ir saugomi
Juridinių asmenų registre
Kodas 188704927


Klaipėdos g. 74
96122 Gargždai
Tel. 8 706 85 513
Faks. 8 706 86 966
El. paštas
klaipėdos.rajonas@nzt.lt



Proj. Nr. 1902-SPP-BR4
 SUTARTINIAI ŽYMĖJIMAI
 GEO PLANAI
 Kęstutis, 1497, 8121
 Tel. 860 100 500
 SUTARTINIAI ŽYMĖJIMAI
 SUTARTINIAI ŽYMĖJIMAI

Sutarties numeras: 55-19-1773
 Direktorius: Robertas Slonys
 Projektuojantis: Robertas Slonys
 Konsultuojantis: Robertas Slonys
 Projektuojantis: Robertas Slonys
 Konsultuojantis: Robertas Slonys

NZT prie ŽŪM Klūpijo vija
 2019-06-11
 Nr. 1902-SPP-BR4-1 (19.12.104) 1 priedas
 Prieš pradedant darbus išsiskirti inžinerinių tinktų valdytojų atstovus.
 Danga įrengti išlaikant minimalius atstumus tarp dujotiekio vamzdžio viršaus ir dangos pagrindo. Neišlaikant minimalių atstumų
 numatyti dujotiekio apsaugojimo priemonės skirstomųjų dujotiekio įrengimo taisyklės (LR energetikos ministro 2016 m. 05 17
 įsak. Nr. 1-162)

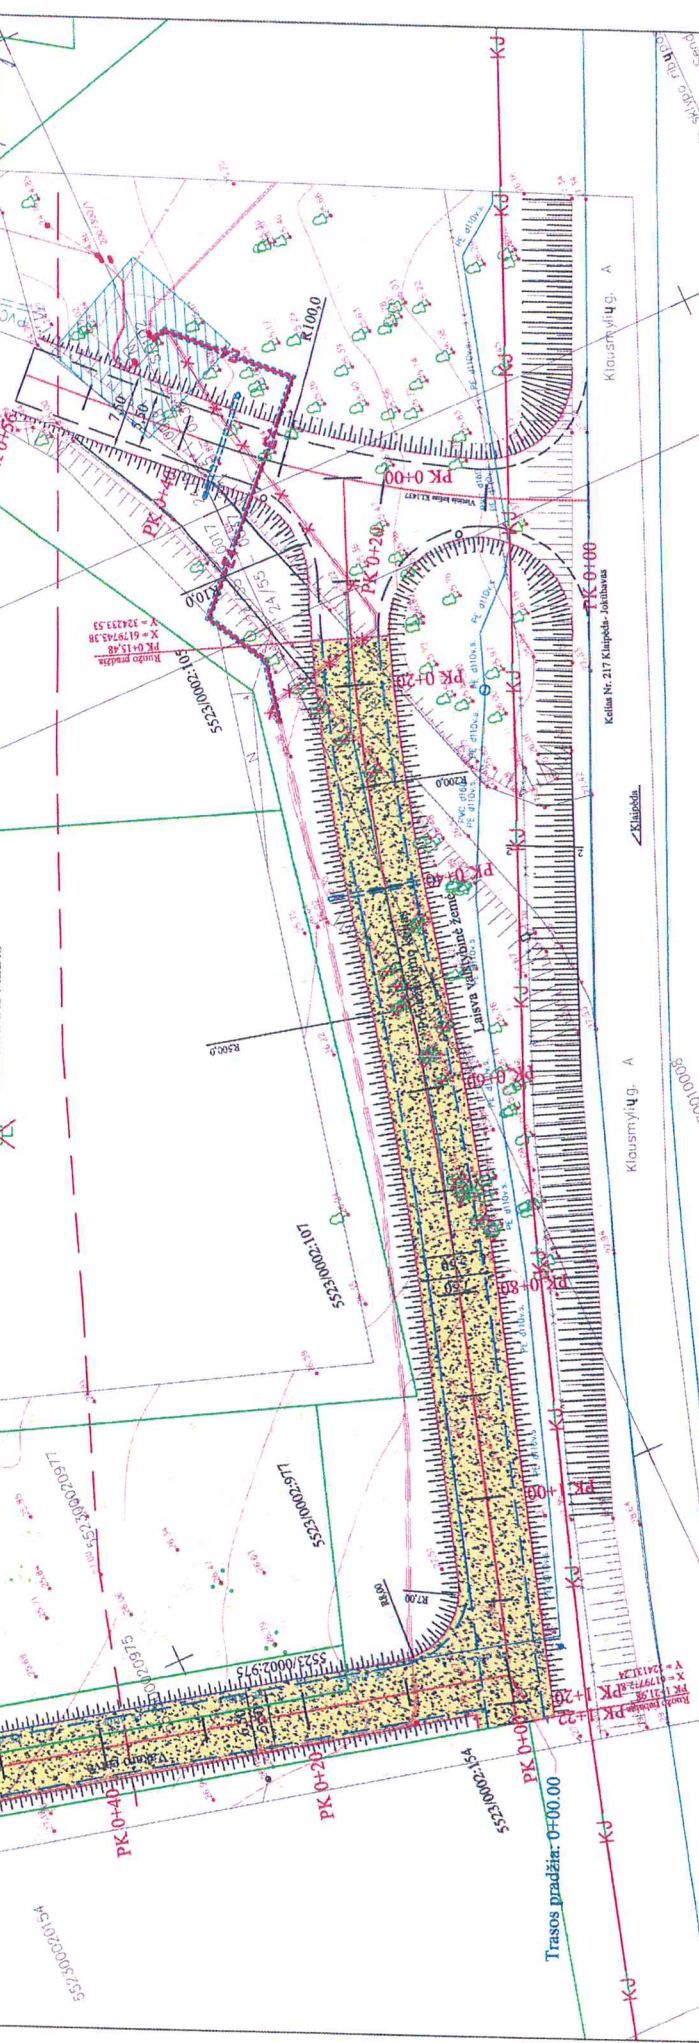

ATESTATO NR.		INDIVIDUALIOS VEIKLOS VYKDYMO PAŽYMA Nr. 69210		
23866	PV	P. Baltiškis	PARAŠAS	DATA 2019
20665	PDV	P. Baltiškis	PARAŠAS	DATA 2019
SPP	Užsakovas:	Artūras Mickus		
STADIJA		BREŽINYS		
SPP		PLANAS		
M 1:500		M 1:500		
1		1		

Pastabos:
 1. Prieš pradedant darbus išsiskirti inžinerinių tinktų valdytojų atstovus.
 2. Danga įrengti išlaikant minimalius atstumus tarp dujotiekio vamzdžio viršaus ir dangos pagrindo. Neišlaikant minimalių atstumų numatyti dujotiekio apsaugojimo priemonės skirstomųjų dujotiekio įrengimo taisyklės (LR energetikos ministro 2016 m. 05 17 įsak. Nr. 1-162)