
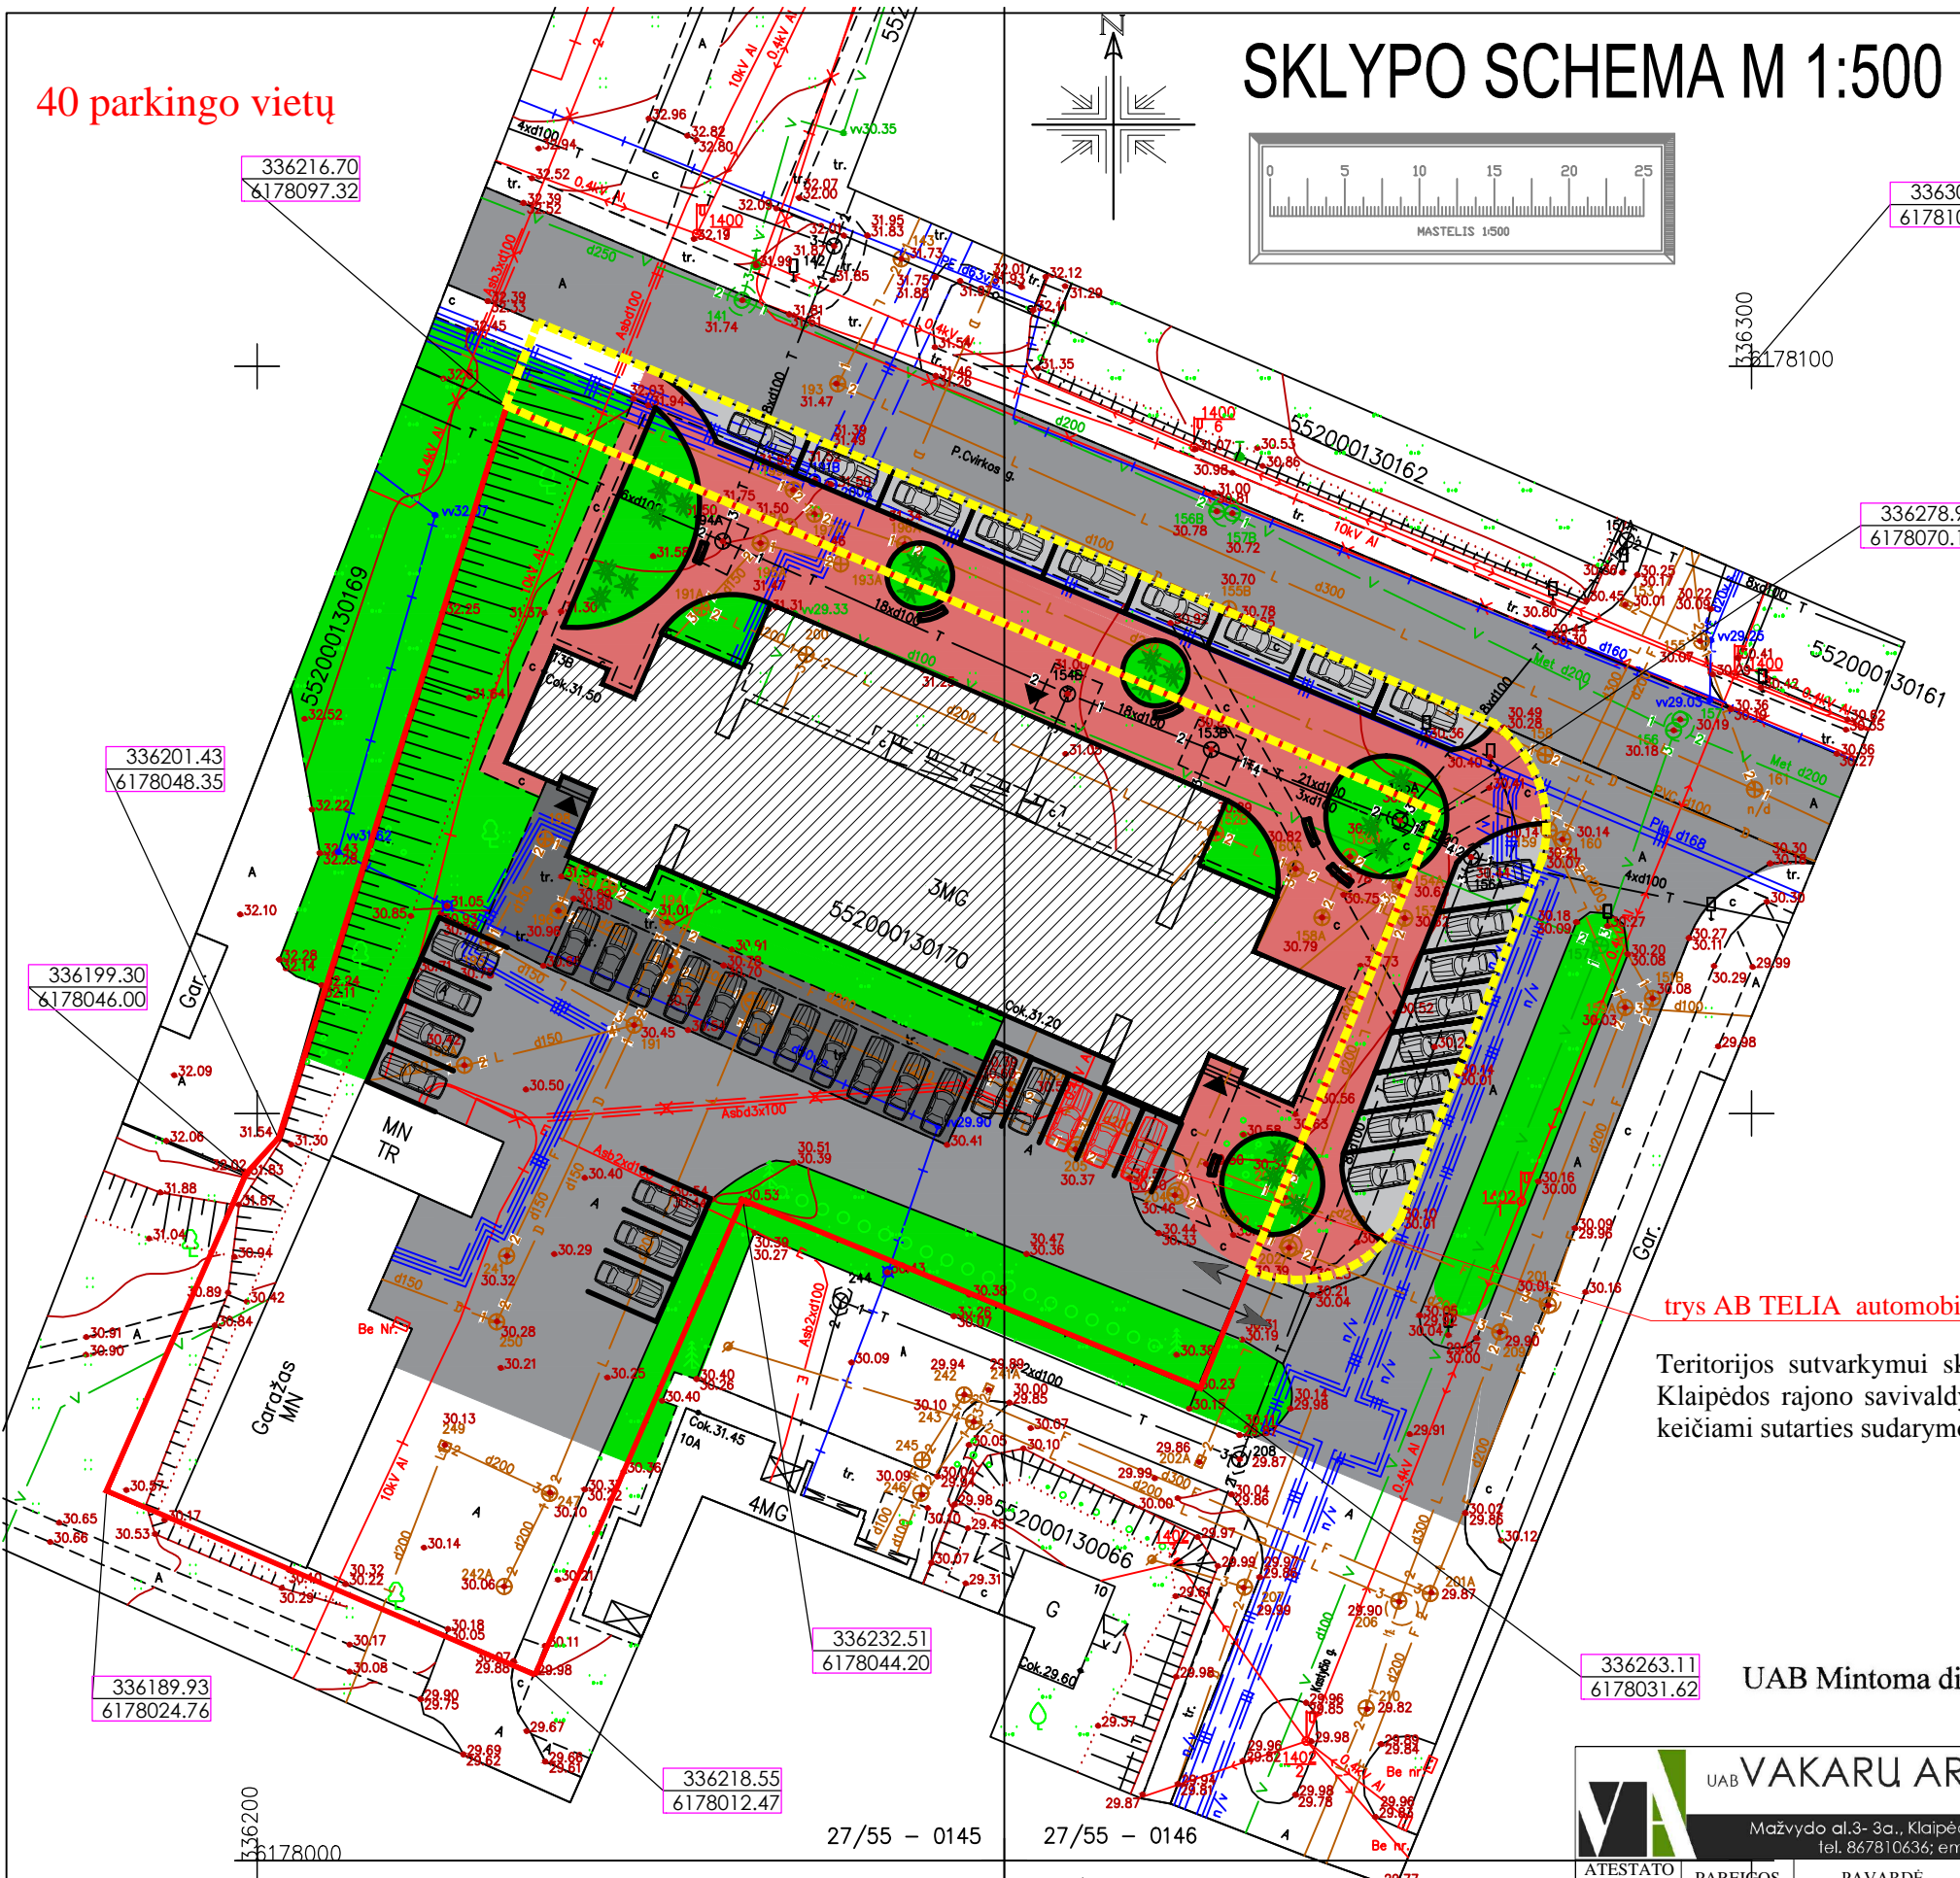
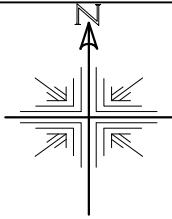


40 parkingo vietų

SKLYPO SCHEMA M 1:500

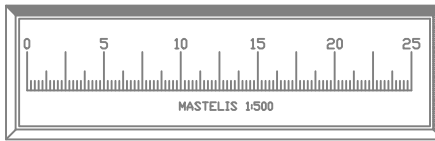

SUTARTINIAI ŽENKLAI

- Sklypo riba
- - - Sklypo prieigose (valstybinėje žemėje) tvarkoma teritorija
- Projektuojama trinkelų danga
- Projektuojamas parkingas
- Rekonstruojamas patatas
- Įvažiavimai į sklypą
- Įėjimai į pastatą
- 336335.19
6178044.01 Sklypo kampų koordinatės

trys AB TELIA automobilių parkavimo vietos

Teritorijos sutvarkymui sklypo prieigose (valstybinėje žemėje) sudaroma infrastruktūros sutartis su Klaipėdos rajono savivaldybės administracija. Sklypo plano sprendiniai valstybinėje žemėje gali būti keičiami sutarties sudarymo metu.



UAB Mintoma direktorius Mindaugas Šliuža

VAKARU ARCHITEKTŪRA UAB Mažvydo al.3-3a., Klaipėda, www.vakaruarchitektura.lt Tel. 867810636; email: info@vakaruarchitektura.lt		OBJEKTAS	AUTOMATINĖS TELEFONŲ STOTIES REKONSTRUKCIJA IR TRAVIMO REIKYBOS PASKIRTIES PASTATŲ SU ADMINISTRACINĖMIS IR PASLAUGŲ PATALPOMIS, KLAIPĖDOS R. SAV., GARGŽDŲ M., P. CVIRKOS G. 13B, PROJEKTAS			
		Gargždai, P. Cvirkos g. 13B Kadastrinis Nr. 5520/0013:0170				
ATESTATO NR.	PAREIĖGOS	PAVARDĖ	DATA	PARAŠAS	BRĖŽINYS	Laida
A 1727	PV ARCH.	A. KRIŠČIŪNAS				
TP	STATYTOJAS	UAB "Mintoma"			2018-331-TDP-SP-01	Lapas 1
					Lapų	1

27/55 - 0145 27/55 - 0146
27/55 - 0165 27/55 - 0166