




1090858049

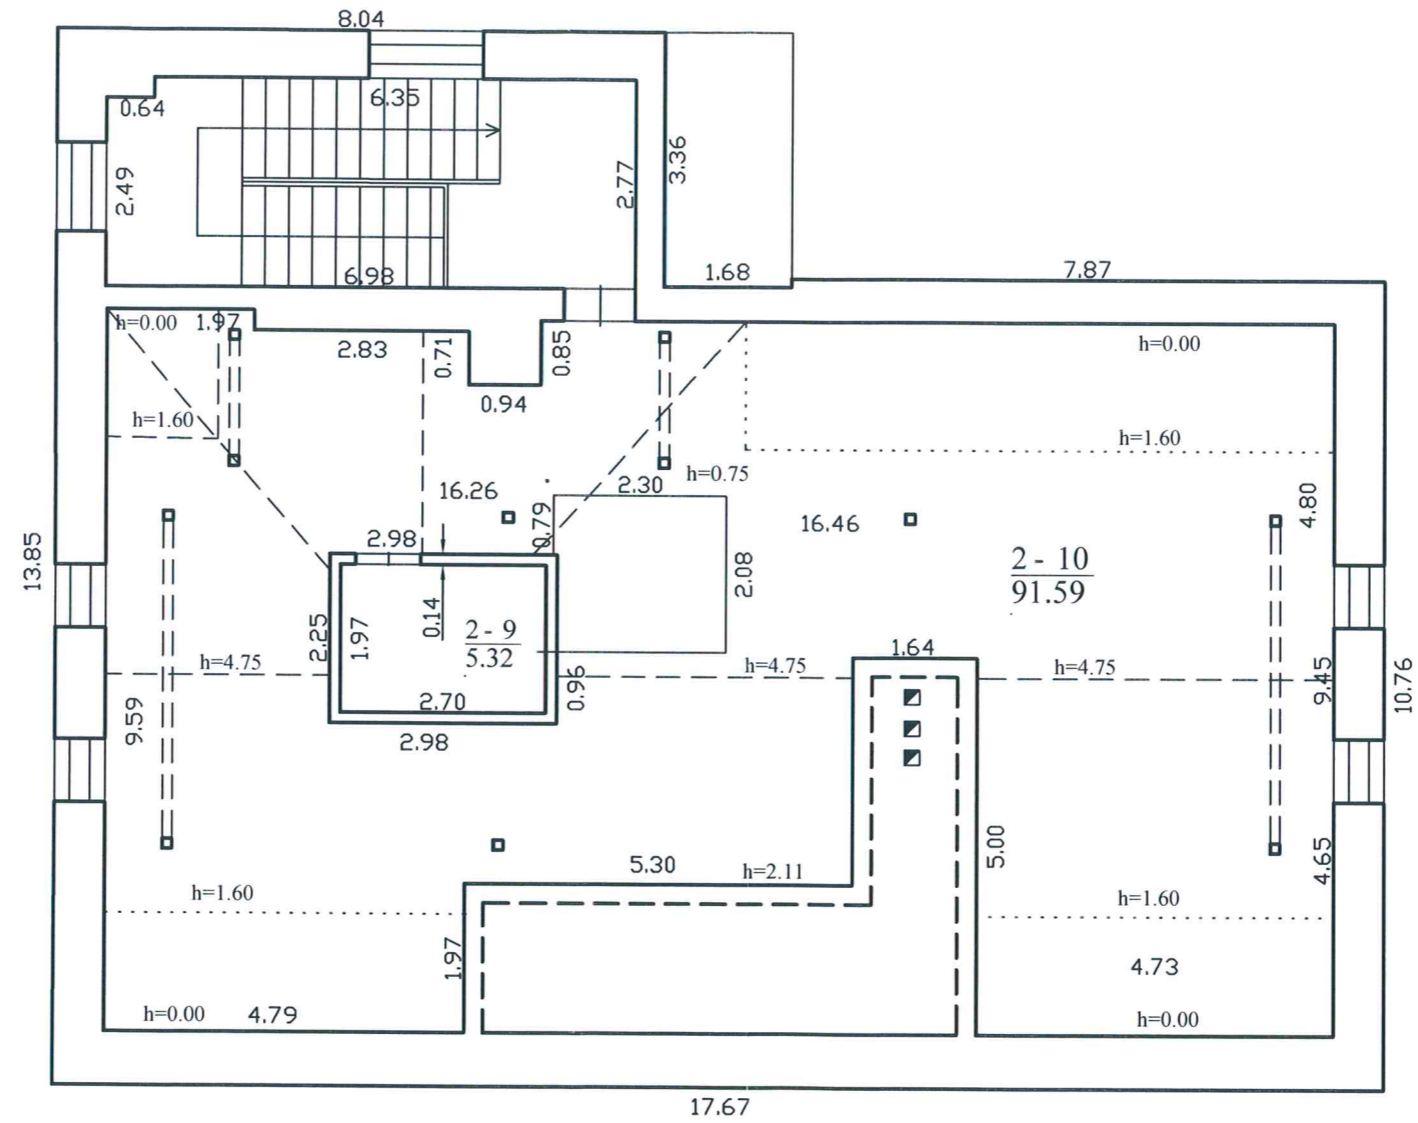

Rita Ablingienė			
Pažymėjimas Nr. 2M-M-1465, išduota 2011-06-16			
Pareigos	V., pavardė	Parašas	Data
	R. Ablingienė		2018-09-03
Matininkė	R. Ablingienė		
Pastogės patalpų planas		1:100	Ritos
Klaipėdos r. sav. Gobergiškės k. Klaipėdos pl. 5			A. V. Ablingienės Individuali veikla DOKUMENTAMS
Sudarytas pagal 2018-08-14 kadastrinių matavimų duomenis		Pastato pažymėjimas plane 1C2p	KLAIPĖDA