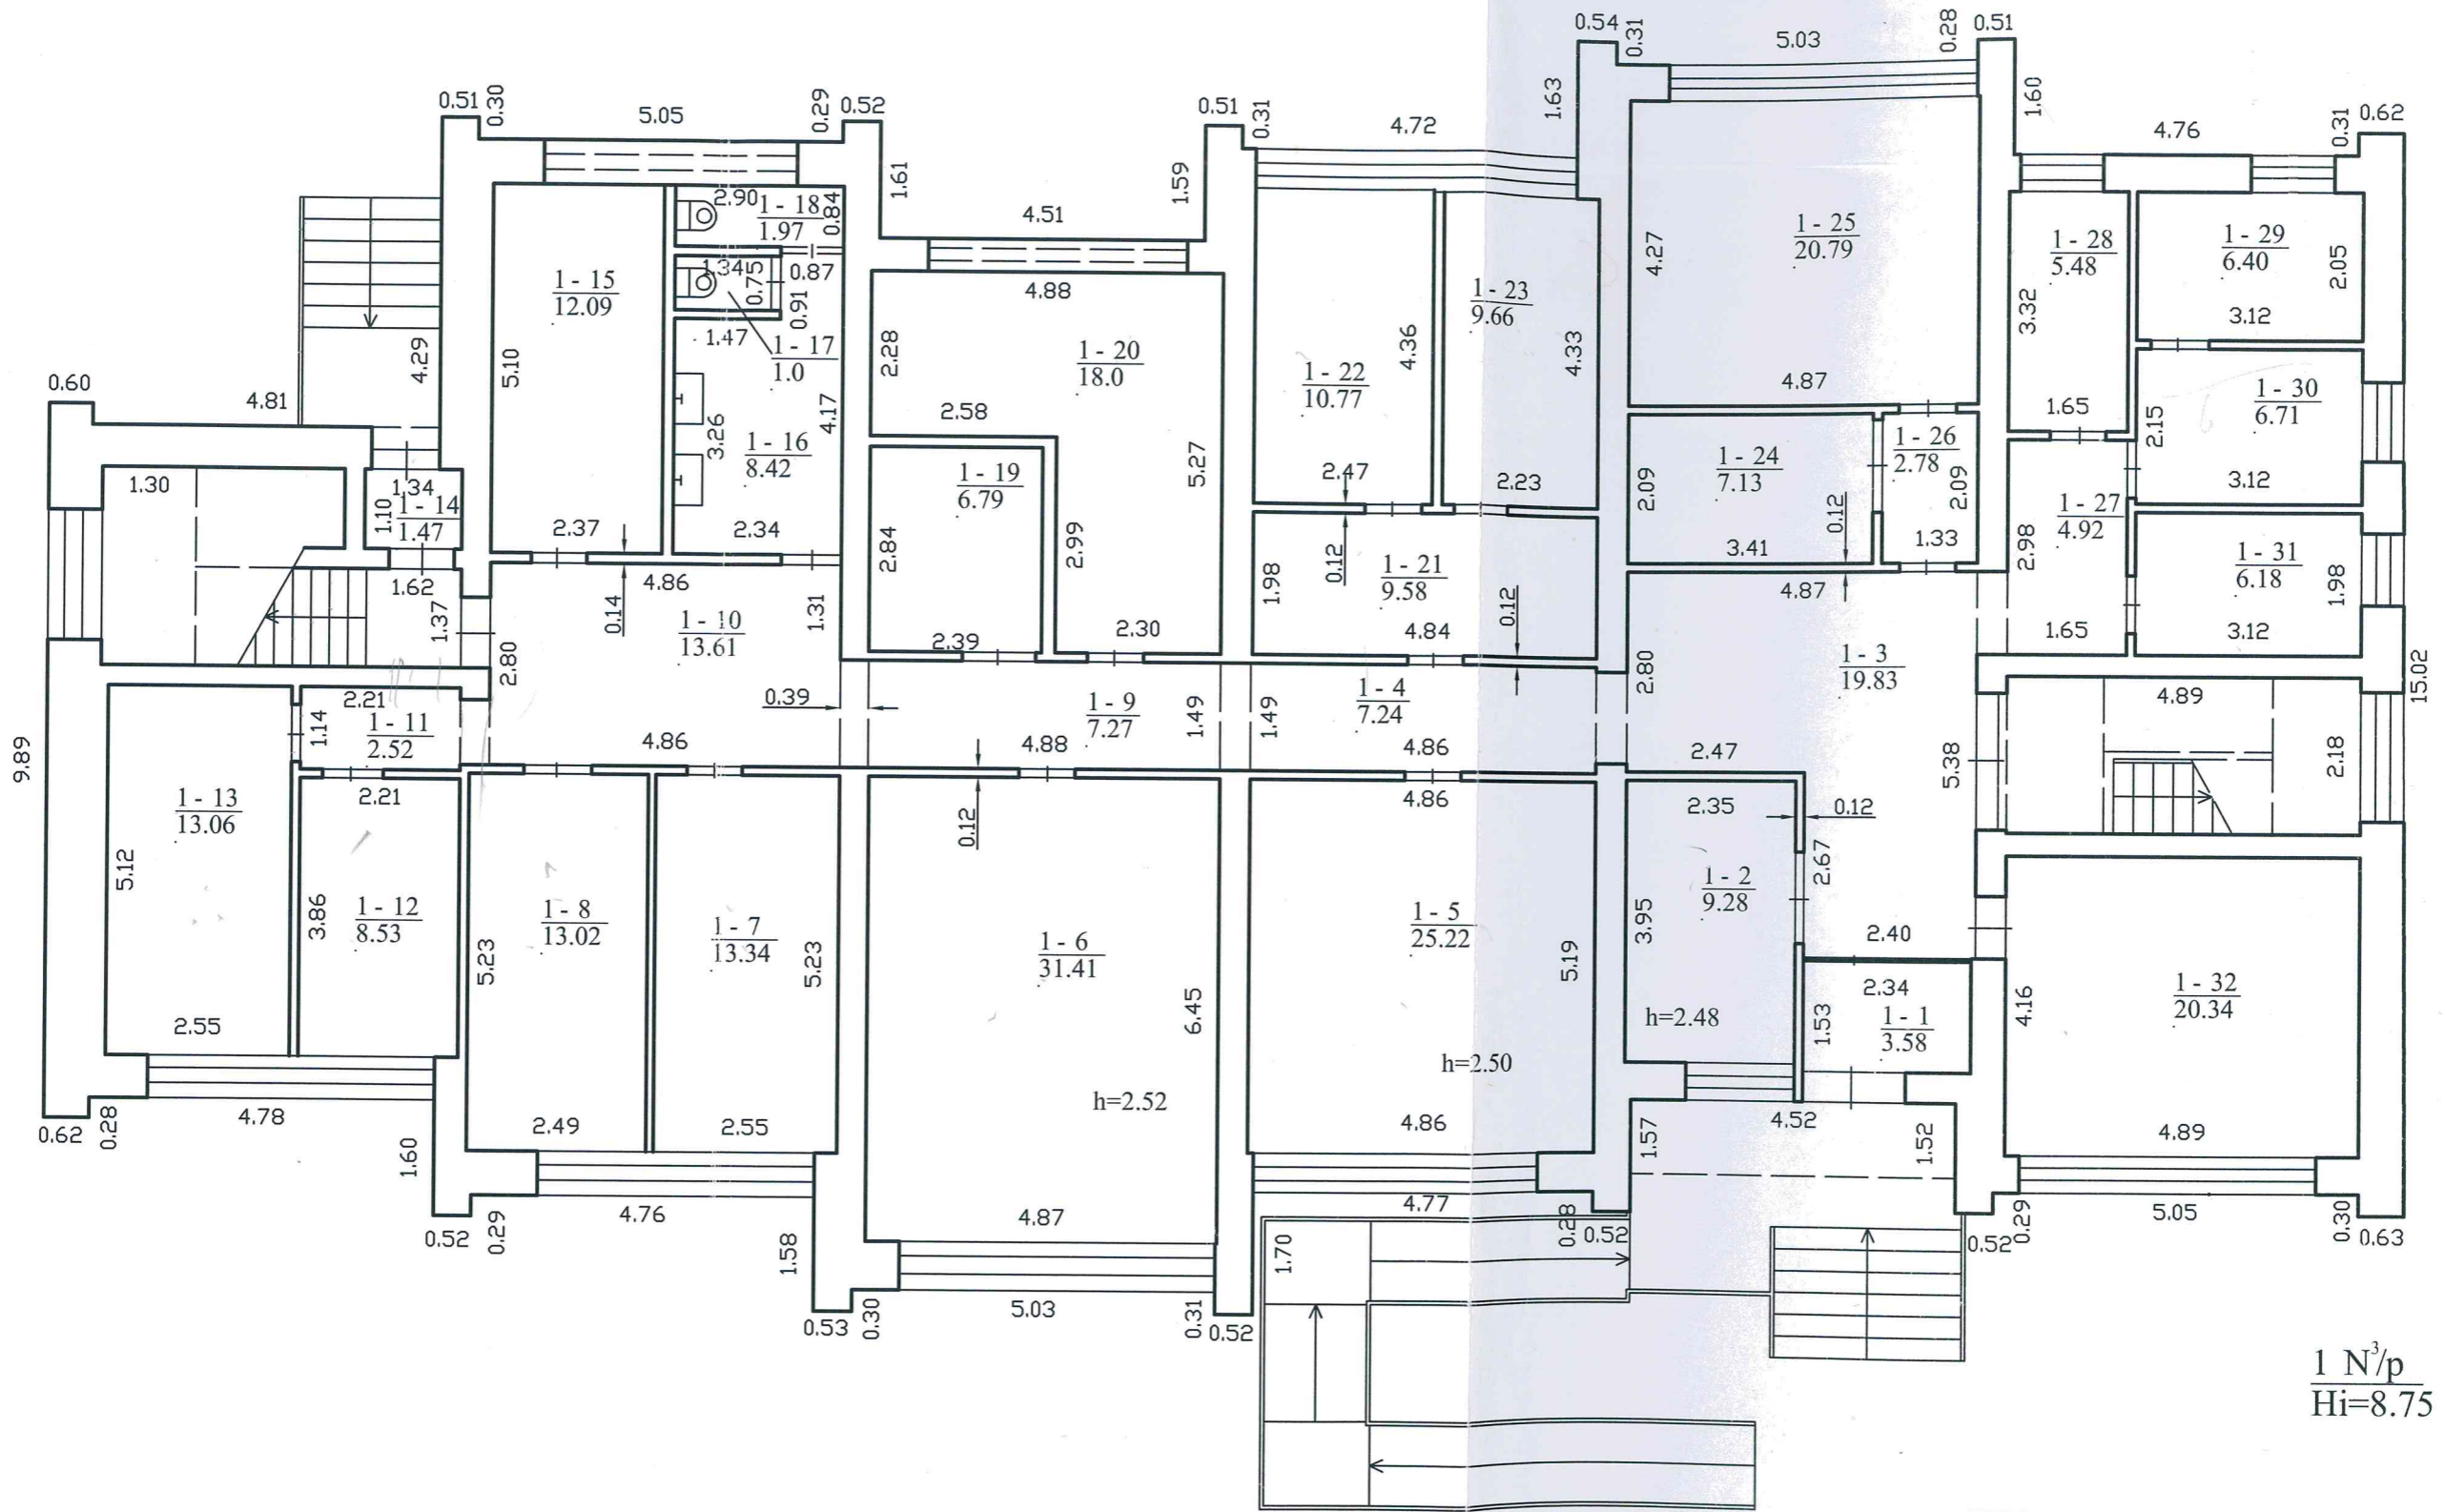

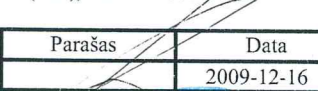







1013877944



1 N³/p
Hi=8.75

 Valstybės įmonės Registrų centro Klaipėdos filialas Licencijos Nr.G-734-(623), išduota 2008-08-27 2M-ME-115			
Pareigos	V., pavardė	Parašas	Data
Vyr. matininkas	R.Kurpeikis		2009-12-16
Grupės vedėja	R.Surblienė		2009-12-16
Pirmo aukšto planas	1:100	A.V.	
Klaipėdos r. sav. Gargždų m. Kvietinių g. 30		 	
Sudarytas pagal 2009-12-09 kadastrinių matavimų duomenis		Pastato pažymėjimas plane 1N3p	