


Stančių k. gatvių išdėstymo planas  
M 1:1000

Klaipėdos rajono savivaldybės taryba  
20\_\_ m. \_\_\_\_ d. sprendimo Nr. \_\_\_\_  
\_\_\_\_ priedas



Kartografinis pagrindas	Ortofoto	
Koordinacių nustatymo būdas	Grafinis	
<b>KOORDINACIŲ ŽINIARAŠTIS</b>		
Nr. plane	X	Y
A1	6188252	321080
A2	6188348	321204

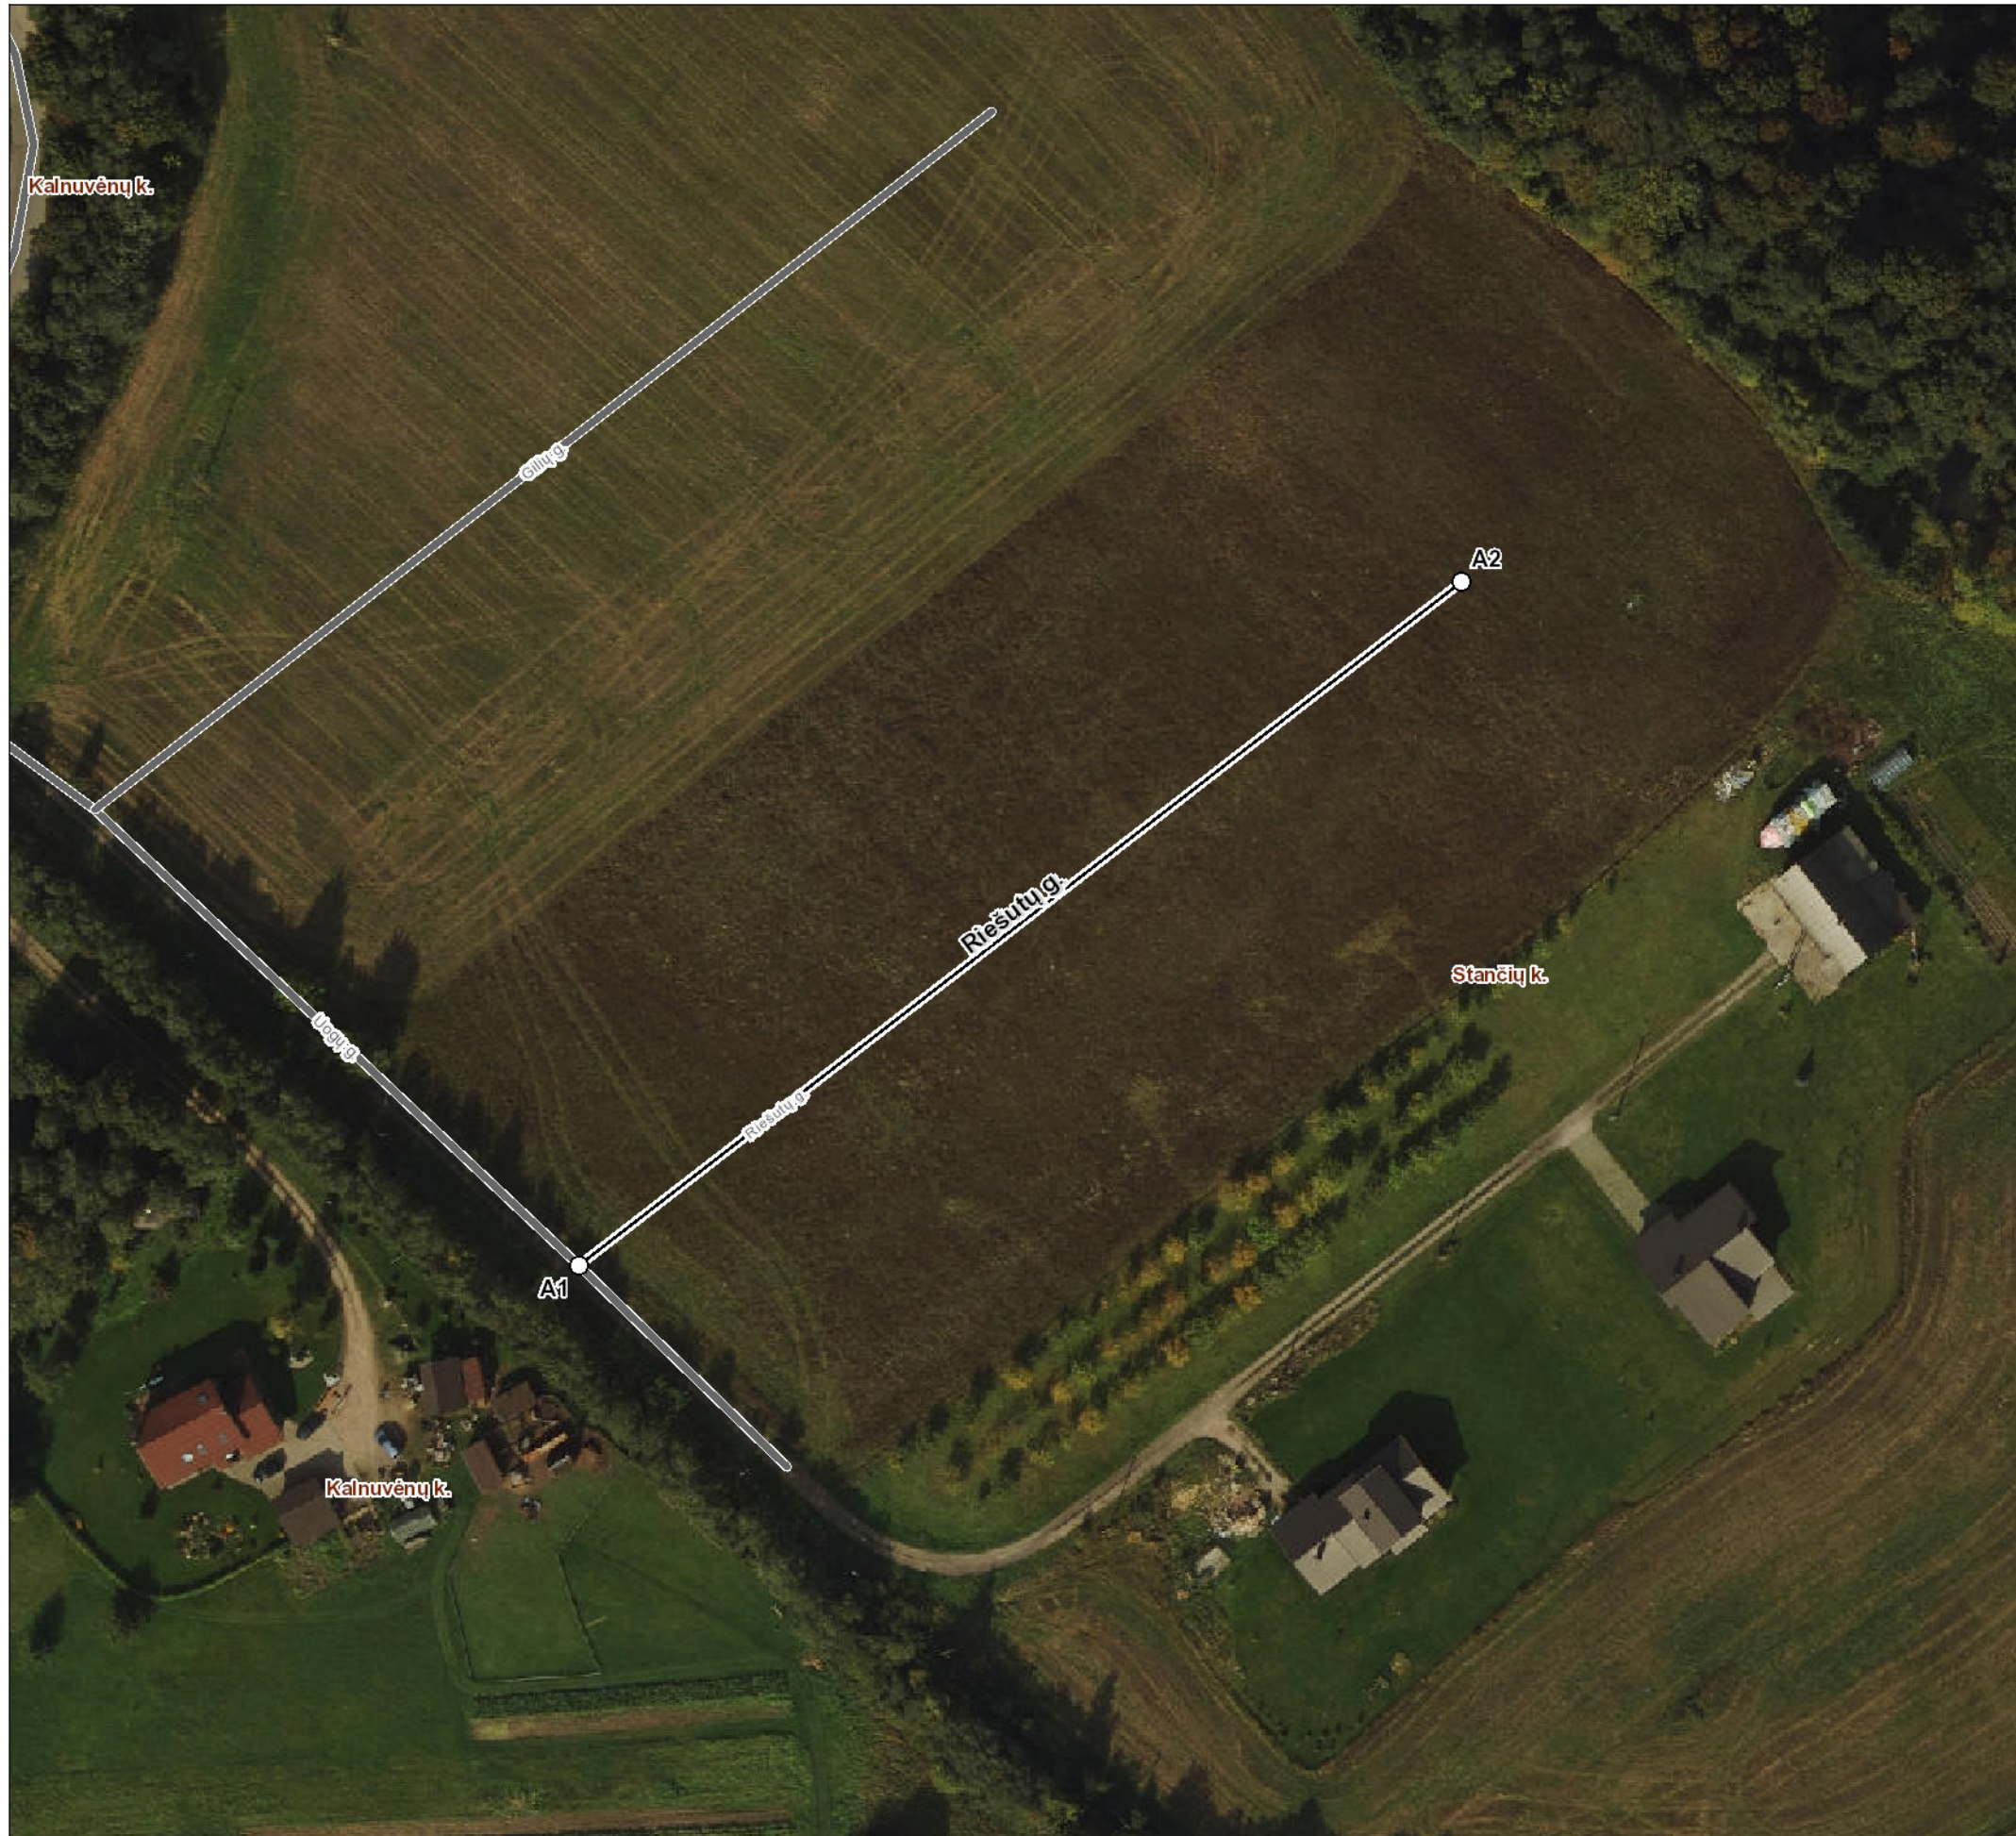

Klaipėdos rajono savivaldybės administracija

Klaipėdos g. 2 96130 Gargždai

**INFORMACIJA APIE PAVADINIMŲ GATVĖMS SUTEIKIMĄ AR KEITIMĄ**

\_\_\_\_\_ Nr. \_\_\_\_\_  
(data)

Savivaldybės pavadinimas: **Klaipėdos rajono**

Savivaldybės tarybos sprendimo dėl pavadinimo  
gatvei suteikimo ar keitimo Nr. ir priėmimo data: \_\_\_\_\_, 20\_\_\_\_ m. \_\_\_\_\_ d.

Gyvenamosios vietovės pavadinimas: **Stančių k.**

Gyvenamosios vietovės identifikavimo kodas: **27418**

Suteiktas gatvės pavadinimas	Buvęs gatvės pavadinimas	Gatvės taškų, pažymėtų plane, Nr.	Pastabos apie gatvės prijungimą, buvusį priklausymą kitai gyvenamajai vietai ir kita
	Riešutų gatvė	A1-A2	

Dokumentą parengė: Vyriausioji specialistė AUŠRA KUNDROTIENĖ