


**Gindulių k. gatvių išdėstymo planas  
M 1:2000**

Klaipėdos rajono savivaldybės taryba  
20\_\_ m. \_\_\_\_ d. sprendimo Nr. \_\_\_\_  
\_\_\_\_ priedas



Kartografinis pagrindas		Ortofoto
Koordinatinių nustatymo būdas		Grafinis
<b>KOORDINAČIŲ ŽINIARAŠTIS</b>		
Nr. plane	X	Y
A1	6180971	324258
A2	6180989	324782

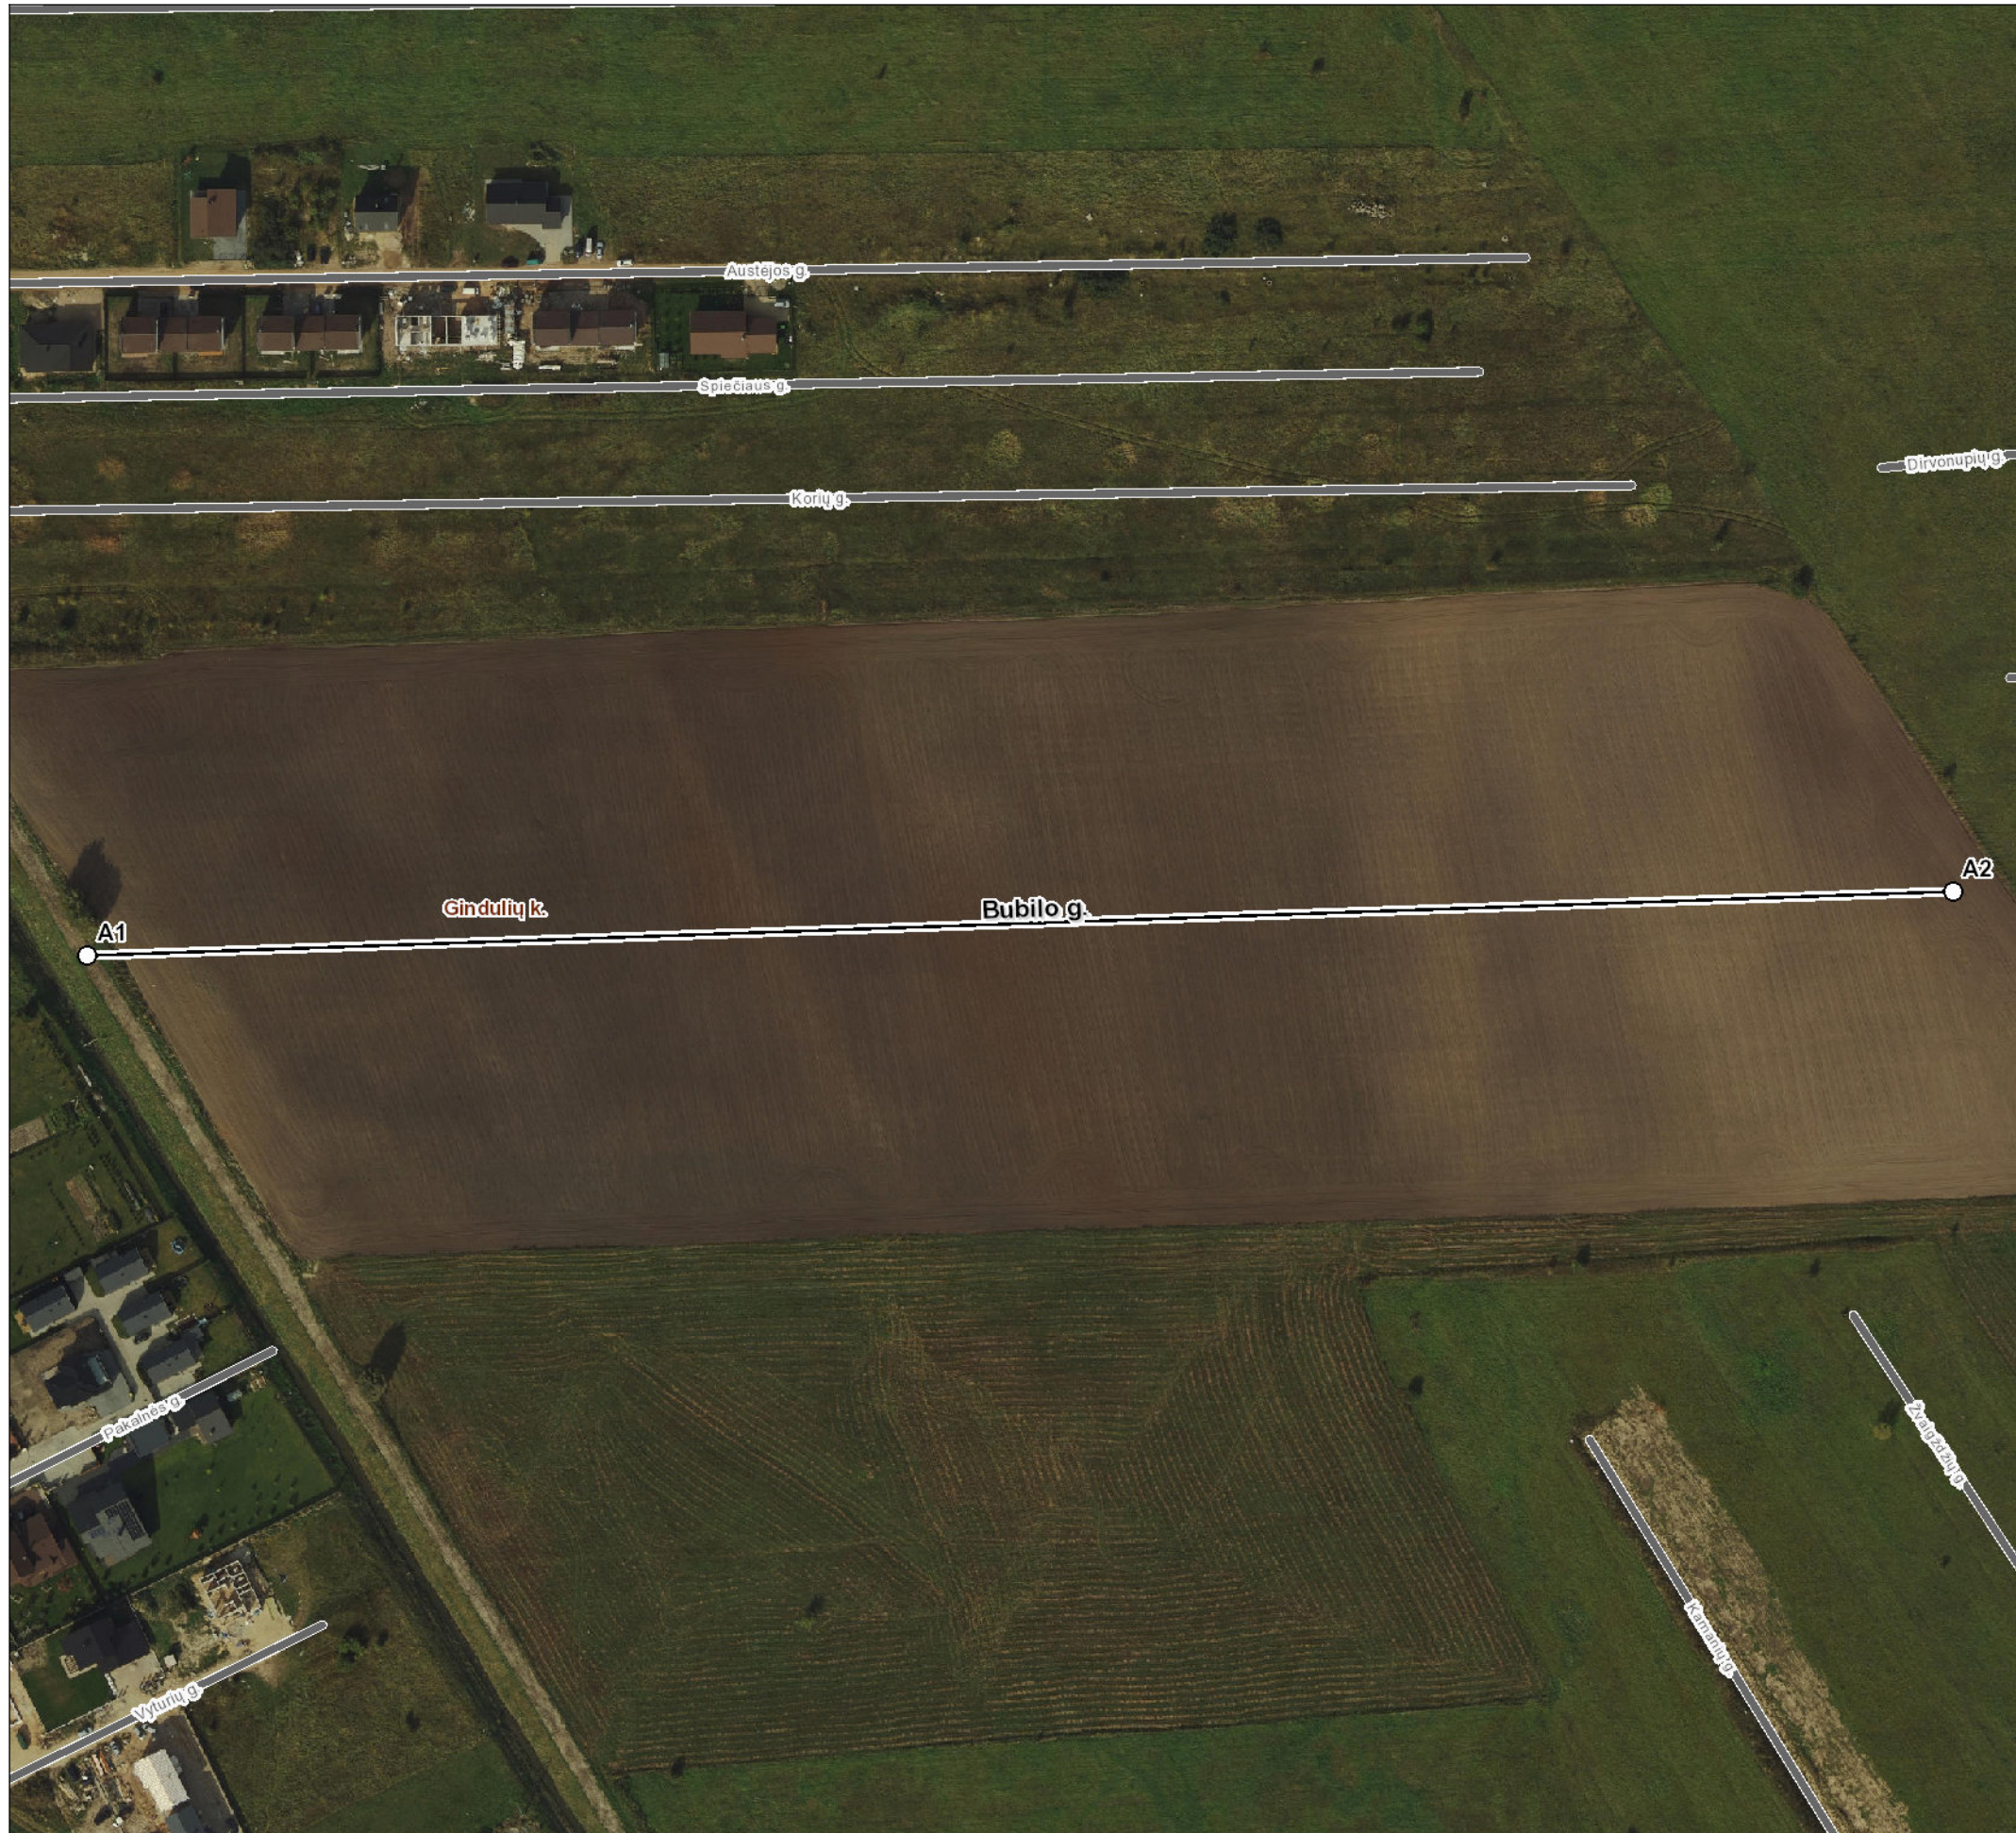

Klaipėdos rajono savivaldybės administracija

Klaipėdos g. 2 96130 Gargždai

**INFORMACIJA APIE PAVADINIMŲ GATVĖMS SUTEIKIMĄ AR KEITIMĄ**

\_\_\_\_\_ Nr. \_\_\_\_\_  
(data)

Savivaldybės pavadinimas: **Klaipėdos rajono**

Savivaldybės tarybos sprendimo dėl pavadinimo  
gatvei suteikimo ar keitimo Nr. ir priėmimo data: \_\_\_\_\_, 20\_\_\_\_ m. \_\_\_\_\_ d.

Gyvenamosios vietovės pavadinimas: **Gindulių k.**

Gyvenamosios vietovės identifikavimo kodas: **14903**

Suteiktas gatvės pavadinimas	Buvęs gatvės pavadinimas	Gatvės taškų, pažymėtų plane, Nr.	Pastabos apie gatvės prijungimą, buvusį priklausymą kitai gyvenamajai vietai ir kita
Bubilo gatvė		A1-A2	

Dokumentą parengė: Vyriausioji specialistė AUŠRA KUNDROTIENĖ