


Koncepcijos brėžinys M 1:2000

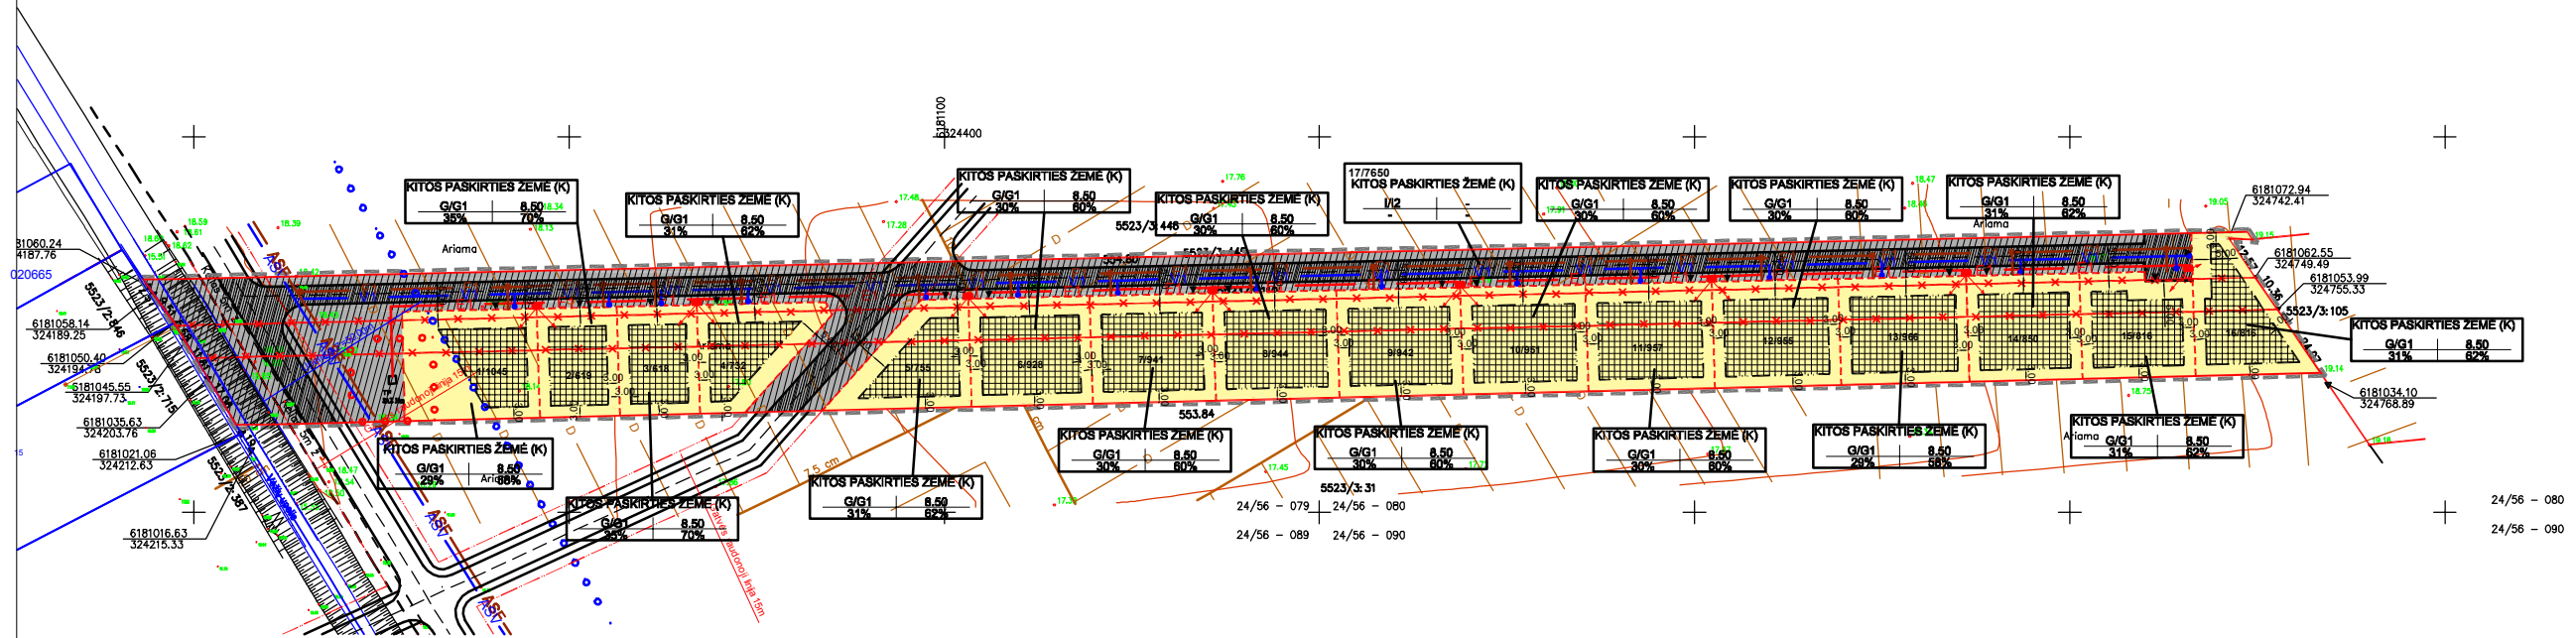

Situacijos schema



Planuojama teritorija

PRIVALOMIEJI TERITORIJOS TVARKYMO IR NAUDOJIMO REŽIMAI	
T	1- KITOS PASKIRTIES ŽEMĖ 1- GALIMŲ ŽEMĖS NAUDOJIMO BŪDŲ IR, JEI NUNAMYTA, POBŲ 2- STYBIAMŲ TERITORIJŲ 3- VYKDOMŲ IR DĖSINAMŲ GYVENAMŲJŲ PAKYBŲ STATYBŲ 4- INŽINERINĖS INFRASTRUKTŪROS TERITORIJOS 5- BUBBIŠKOS IR INŽINERINĖS TINKLŲ KORIDORAI 6- LEIDIMAS PASTATŲ ALIŠTIBIŲ METRAMS 7- LEIDIMAS ŽEMĖS SKLYPO UŽSTATYMO TANKUMAS PROCENTAIS 8- LEIDIMAS ŽEMĖS SKLYPO UŽSTATYMO INTENSIVUMAS PROCENTAIS
1/001	SKLYPO NUMERIS/ SKLYPO PLOTAS M ²
SUTARTINIAI ŽYMĖJIMAI	
[Symbol]	STATYBŲ STATYBŲ ZONA
[Symbol]	REKONSTRUKCIJOS, BŪTENTGAMTIS TEISĖ PATEKTI Į SKLYPUS TIEBTI POŽEM BUBBIŠKOS KOMUNIKACIJAS, APYVAIZIŲ JŪBŲ, JŪBŲ NAUDOJIMAS
[Symbol]	PLANUOJAMOS GATVĖS
[Symbol]	GATVJŲ AŠNĖ LINIJA
[Symbol]	REGISTRUOTŲ SKLYPŲ RIBOS
[Symbol]	PLANUOJAMŲ SKLYPŲ RIBOS
[Symbol]	PLANUOJAMOS TERITORIJOS RIBA
[Symbol]	NAUJŲ SKLYPŲ RIBOS
[Symbol]	STATYBOS RIBA
[Symbol]	GATVJŲ NAUDOJIMAS
[Symbol]	PAŽAIVIMAS Į SKLYPŲ
[Symbol]	ERMO KRYPTIS
[Symbol]	INŽINERINĖS INFRASTRUKTŪROS TERITORIJOS (SUBSISTEMŲ IR INŽINERINĖS TINKLŲ KORIDORAI)
[Symbol]	INŽINERINĖS INFRASTRUKTŪROS TERITORIJOS (SUBSISTEMŲ IR INŽINERINĖS TINKLŲ KORIDORAI)
[Symbol]	VANDENS TELKIMŲ APSAUGOS ZONA
[Symbol]	SANTARIŠKOS APSAUGOS ZONOS
[Symbol]	F1 - PROJEKTUOJAMAS BŪTINŲ NAUDOJIMŲ TINKLAS
[Symbol]	V1 - PROJEKTUOJAMAS GERIAMO VANDENS TINKLAS
[Symbol]	E1 - PROJEKTUOJAMOS 2,4 IV. KL.
[Symbol]	ASF - UAB "HIDROSTATYBOS PROJEKTAVIMAS" BIPROJEKTUOJAMŲ BŪTINŲ NAUDOJIMŲ TINKLAS
[Symbol]	ASV - ANKŠČIAI BIPROJEKTUOJAMŲ GERIAMO VANDENS TINKLAS

ATESTATO NR.		UAB "STUDIJA PS"		J. Zauerveino 21-7, Klaipėda; Žalgirio 90-501, Vilnius tel.: 8 618 11933		Detalusis planas Gindulių k., Klaipėdos r. sav.: 0,9600 ha ploto, kad Nr. 5523/0003:60; 0,4900ha ploto, kad Nr. 5523/0003:431; 0,7700ha ploto, kad Nr. 5523/0003:110		
A1477	PV	P.Dedelė			2012	Koncepcija	LAIDA	
A1477	PDV	P.Dedelė			2012		O	
	Architektė	G. Palevičiūtė			2012			
STADIJA	UŽSAKOVAS: E. Vičiulienė, V. Sabutytė, V. Gečas					DP-120411	LAPAS	LAPŲ
DPL								1