


Koncepcijos brėžinys M 1:1000

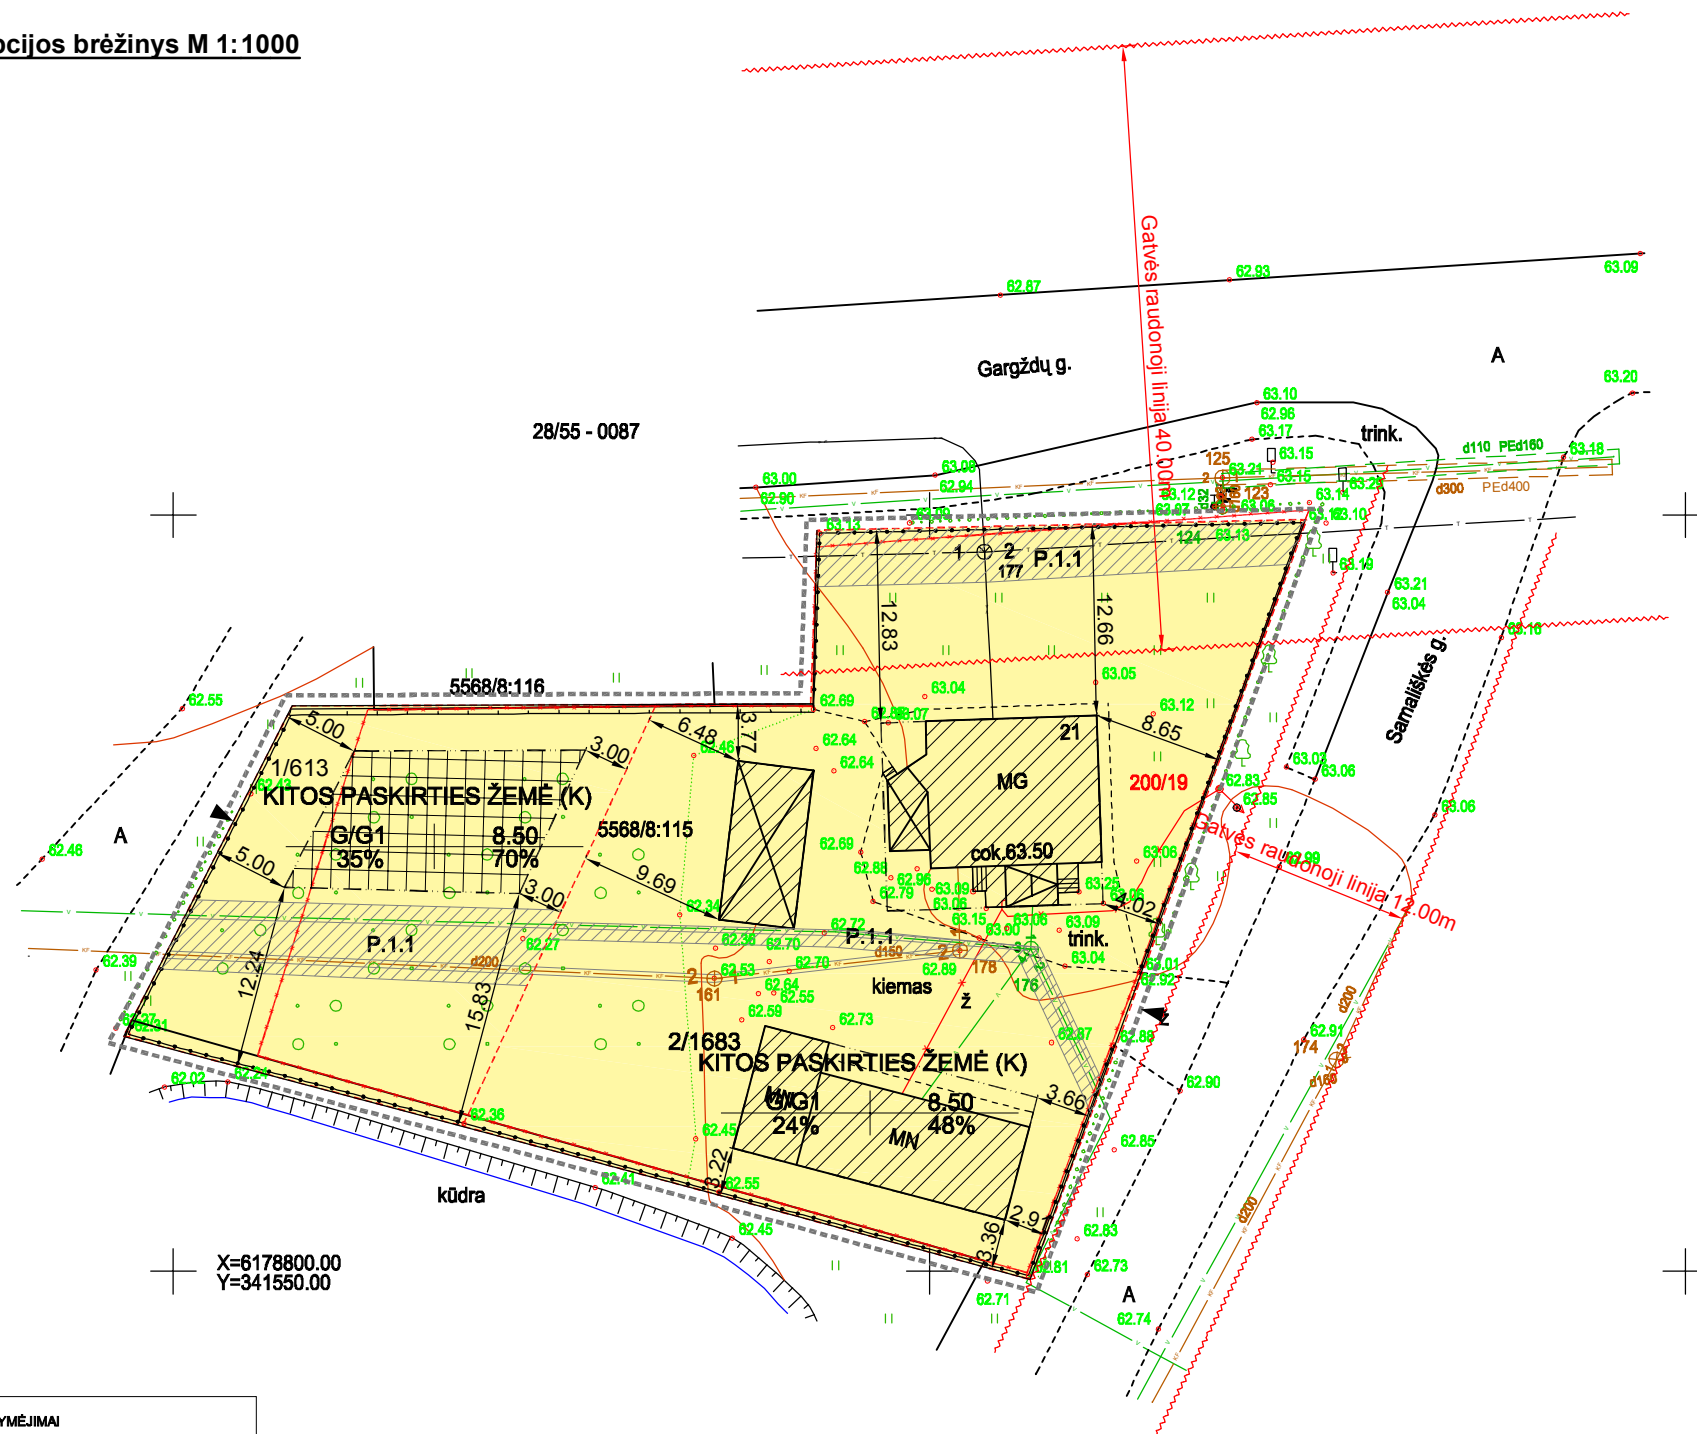

Planuojama teritorija

SITUACIJOS SCHEMA

SUTARTINIAI ŽYMĖJIMAI	
PRIVALOMIEJI TERITORIJOS TVARKYMO IR NAUDOJIMO REŽIMAI	
K	K-KITOS PASKIRTIES ŽEMĖ 1- DALIM ŽEMĖS NAUDOJIMO BŪDAI IR, JEI NUMATYTA, POKIČŲ 2- SVYRANČIOS TERITORIJOS 01- VENTILUOJŲ IR DVIRIČIŲ SUVEIKINAMŲ PASTATŲ STATYBOS 1- INŽINERINĖS INFRASTRUKTŪROS TERITORIJOS 12- BULVINGŲ IR INŽINERINĖJŲ TINKLŲ KORIDORAI 2- LEBTINIAS PASTATŲ ALKŪŠIS METRAIS 3- LEBTINIAS ŽEMĖS SKLYPO LĪZDINAMO TANKUMO PROCENTAIS 4- LEBTINIAS ŽEMĖS SKLYPO LĪZDINAMO BŪTENVYKIMAS PROCENTAIS SKLYPO NUMERIS/ SKLYPO PLOTAS MF
1/001	STATOMŲ STATINŲ ZONA
[Hatched pattern]	ESAMŲ PASTATŲ
[Dashed line]	PROJEKTUOJAMŲ SKLYPŲ RIBOS
[Dotted line]	PLANUOJAMOS TERITORIJOS RIBA
[Red dashed line]	STATYBOS RIBA
[Red dashed line]	NAUJAMOS SKLYPŲ RIBOS
[Triangle symbol]	NAUJAMAS/ SKLYPA
[Circle symbol]	ESAMO KRYPTIS
[Yellow area]	VENTILUOJŲ IR DVIRIČIŲ SUVEIKINAMŲ PASTATŲ STATYBOS TERITORIA
[Red dashed line]	GATVĖS NAUDOJIMO LINIJA
[Red dashed line]	SEKTYTAS, SUITERMINĖS TERSE PATEKTI, SKLYPŲ, TERSEI POŽEMINIS KOMUNIKACIJAS, APTARNUATI JAI, JOMIS NAUDOTIS
[Red dashed line]	ESAMŲ BŪTINŲ NAUJŲ TINKLŲ
[Red dashed line]	ESAMŲ VANDENS TINKLŲ
[Red dashed line]	ESAMŲ ELEKTROS TINKLŲ
[Red dashed line]	PROJEKTUOJAMŲ GERIAMO VANDENS TINKLŲ
[Red dashed line]	PROJEKTUOJAMŲ BŪTINŲ NAUJŲ TINKLŲ
[Red dashed line]	PROJEKTUOJAMŲ 0,4 KV ELEKTROS TINKLŲ

ATEŠTATO NR.	UAB "STUDIJA PS"			Detaļusis planas Gargždų g. 21, Vėžaičių mstl., Klaipėdos r. sav.: 0,2066 ha ploto, kad Nr., 5568/0008:115	LAIDA
A1477	PV	P.Dedeliš	2012	Koncepcija (6)	0
A1477	ARCH.	P.Dedeliš	2012		
	ARCH.	G.Palėviciūnė	2012		
STADIJA	PLANAVIMO ORGANIZATORIUS; V. Zinčiukienė A. Zinčiukas			DP -120518	LAPAS
DPL					LAPŲ
					6
					6