



DETALIOJO PLANO TERITORIJOS TVARKYMO REŽIMO PAGRINDINIŲ SPRENDINIŲ APRASOMOJI LENTELĖ

Sklypo (jo dalies) Nr.	Sklypo (jo dalies) kampų koordinatės		Privalomieji reikalavimai				Specialiosios žemės naudojimo sąlygos	
	X	Y	Sklypo (jo dalies) plotas m ²	Sklypo naudojimo būdas (pobūdis)	Leistimas pastatų aukštis	Leistimas užstatymo tankumas		Leistimas užstatymo intensyvumas
1	1	6165050.55	337151.57	30000	N/N1	—	—	Naudingų iškasenų teritorija (3ha)
	2	6165170.33	336996.09					
	3	6165275.88	337092.34					
	4	6165245.22	337129.04					
	5	6165217.14	337263.82					

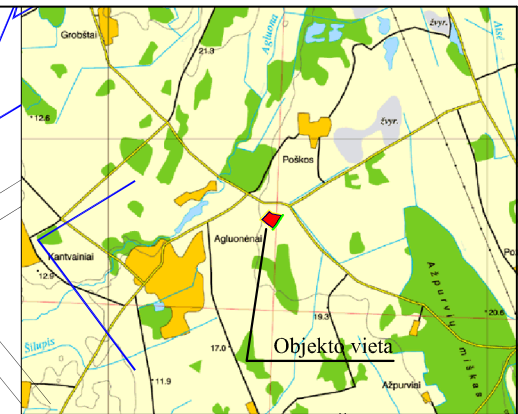

SUTARTINIAI ŽENKLAI

<table border="1"> <tr><td>01</td></tr> <tr><td>3.0000</td></tr> <tr><td>N/N1 -</td></tr> <tr><td>- -</td></tr> </table>	01	3.0000	N/N1 -	- -	<table border="1"> <tr><td>Nr</td></tr> <tr><td>PLOTAS</td></tr> <tr><td>PASKIRTIS</td></tr> <tr><td>TANKUMAS</td></tr> <tr><td>AUKŠTINGUMAS</td></tr> <tr><td>INTENSIVUMAS</td></tr> </table>	Nr	PLOTAS	PASKIRTIS	TANKUMAS	AUKŠTINGUMAS	INTENSIVUMAS
01											
3.0000											
N/N1 -											
- -											
Nr											
PLOTAS											
PASKIRTIS											
TANKUMAS											
AUKŠTINGUMAS											
INTENSIVUMAS											
<p>Planuojamos teritorijos riba</p> <p>Projektuojamo sklypo ribos</p> <p>Esamų kaimyninių sklypų ribos</p> <p>Detaliai išvalgytų išteklių plotas</p> <p>Ankstesnių metų detaliai išvalgytų išteklių apskaičiavimo riba</p> <p>Transporto judėjimo kryptis</p> <p>Kelio apsaugos zona</p> <p>Kelias</p> <p>Šlaitas</p> <p>Sklypo kampiniai taškai</p> <p>Dirvožemio pylimas</p> <p>Kasybos riba</p> <p>Akusinė siena</p>	<p>Prioritetinis teritorijos naudojimo būdas:</p> <p>Naudingų iškasenų teritorija</p>										

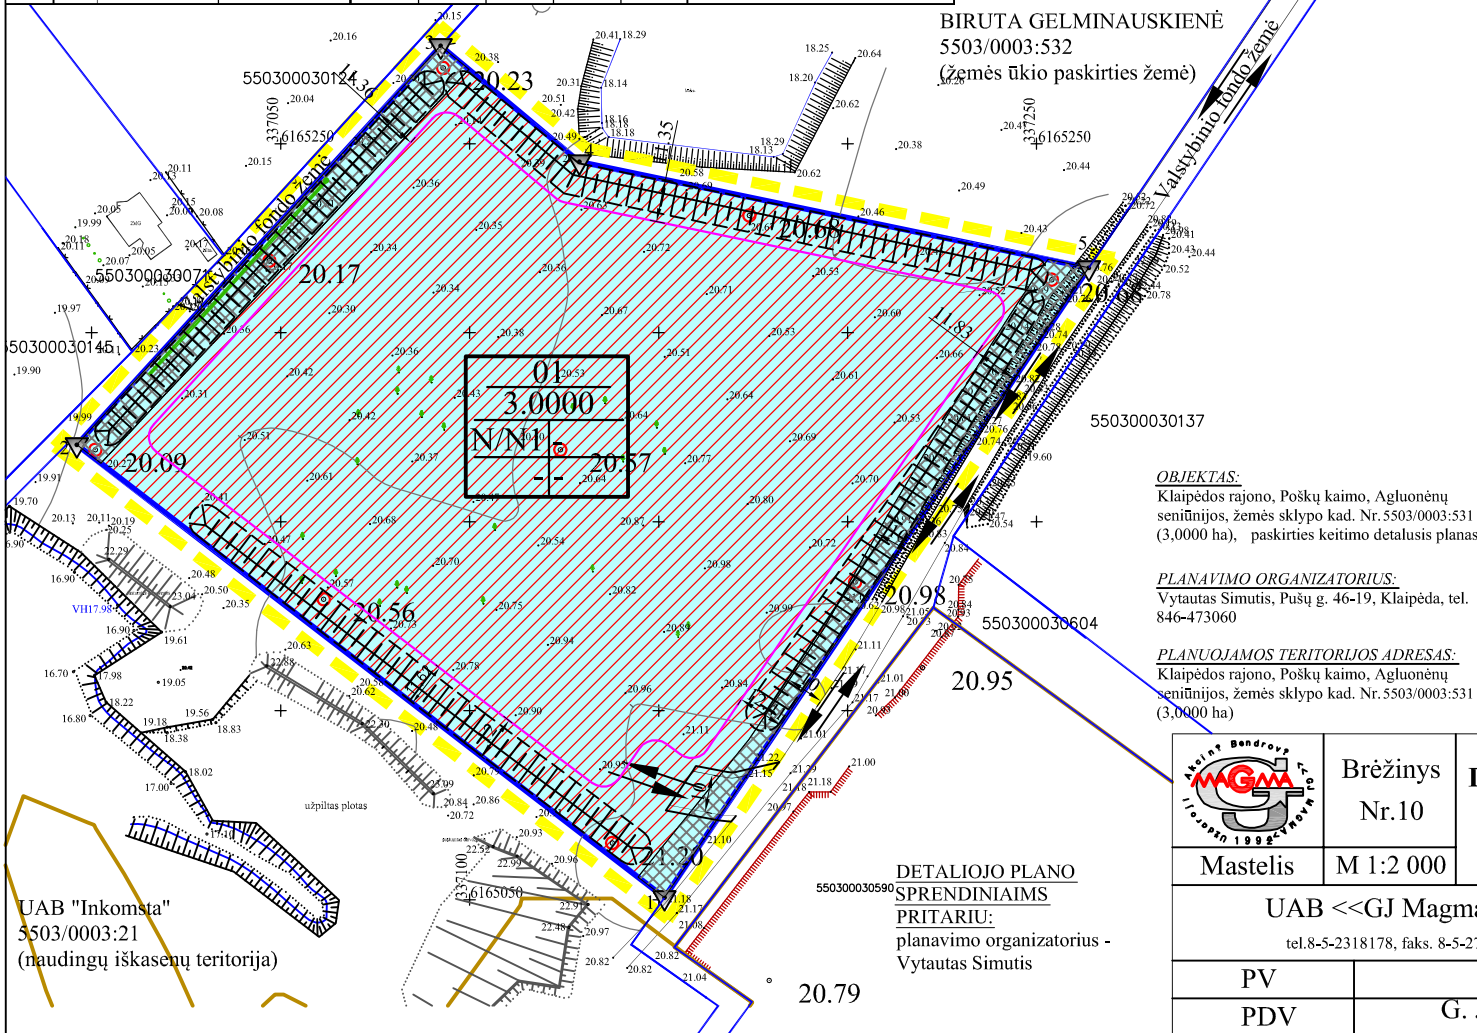

OBJEKTAS:
Klaipėdos rajono, Poškų kaimo, Agluonėnų seniūnijos, žemės sklypo kad. Nr. 5503/0003:531 (3,0000 ha), paskirties keitimo detalusis planas

PLANAVIMO ORGANIZATORIUS:
Vytautas Šimutis, Pušų g. 46-19, Klaipėda, tel. 846-473060

PLANUOJAMOS TERITORIJOS ADRESAS:
Klaipėdos rajono, Poškų kaimo, Agluonėnų seniūnijos, žemės sklypo kad. Nr. 5503/0003:531 (3,0000 ha)

UAB "Inkomsta"
5503/0003:21
(naudingų iškasenų teritorija)

DETALIOJO PLANO SPRENDINIAMS PRITARIU:
planavimo organizatorius - Vytautas Šimutis

	Brėžinys	Detalusis planas Poškų k., Klaipėdos r. sav.: 3,0000ha ploto, kad. Nr. 5503/0003:531 . Pagrindinis brėžinys	Leidimo tirti žemės gelmes Nr. 82
	Nr.10		
Mastelis	M 1:2 000	UAB <<GJ Magma>>, Vaivevučio g.18, Vilnius, tel.8-5-2318178, faks. 8-5-2784455, e-paštas gjmagma@gmail.com	
PV	N.Bareikienė	Atestato Nr. A1823	2012
PDV	G. Juozapavičius	K.d.v. paž. Nr. 253746	