


# Planuojami teritorijos tvarkymo ir naudojimo režimų reglamentai

SKLYPO NR.		SKLYPO KAMPŲ KOORDINATĖS		SKLYPO PLOTAŠ, m <sup>2</sup>	SKLYPO LINIJŲ ILGIAI, m	SKLYPO LINIJŲ ILGIAI, m	KONKRETIUS TERITORIJOS NAUDOJIMO TIPAS	GALIMI ŽEMĖS SKLYPO NAUDOJIMO BŪDAI (POBŪDŽIAI)	STATINIŲ AUKŠČIŲ SKAIČIUS (nuo-iki)	UŽSTATYMO TANKUMAS, %	UŽSTATYMO INTENSIVUMAS, %	STATINIO AUKŠČIŲ NUO ŽEMĖS PAVIRŠIAUS, m	KITI REIKALAVIMAI						
1	2	6189814.89	316497.21	9988	1-2	25.66	kitos paskirties NAUDOJIMO BŪDAS: GYVENAMOSIOS TERITORIJOS (Gerasis tipas, indeksas G) Teritorija, skirta gyvenamųjų namų statybai NAUDOJIMO POBŪDŽIAI: Vienbučių ir dvibučių gyvenamųjų pastatų statybos (Gerasis tipas, indeksas G) Žemės sklypai, kuriuose yra esami arba numatomi statyti vieno ar dviejų butų gyvenamieji pastatai ir jų priklausančiai	2 aukštai	5%	10%	8.5	-							
1	3	6189840.44	316489.88	9988	2-3	8.89													
1	4	6189849.21	316488.42		9988	3-4		23.69											
1	5	6189872.58	316484.54			9988		4-5	26.80										
1	6	6189899.07	316480.10					9988	5-6	35.19									
1	7	6189903.39	316515.02						9988	6-7	41.29								
1	8	6189932.79	316524.58							9988	7-8	29.06							
1	9	6189952.79	316552.14								9988	8-9	96.03						
1	10	6189961.58	316582.18									9988	9-10	7.76					
1	11	6189988.33	316577.76										9988	10-11	12.11				
1	12	6189919.33	316585.65											9988	11-12	30.05			
1	13	6189811.73	316557.67												9988	12-13	28.99		
1	14	6189811.13	316533.61													9988	13-14	24.07	
1	15	6189814.58	316502.43														9988	14-15	31.37
1	16	6189814.58	316502.43															9988	15-1

REGLAMENTAI	SUTARTINAI ŽYMĖJIMAI
X - Sklypo numeris	01 - ESAMOS (NUMATOMAS REKONSTRUOTI) GYVENAMOS NĖMAS (Unikalus Nr. 5592-5002-3010)
XXX - Sklypo plotas, m <sup>2</sup>	02 - REKONSTRUOJAMAS PAGALBINIS-ŪKIO PASKIRTIES PASTATAS (Leidimas Nr. 08-08_2008-08-20)
1 - Žemės sklypo (teritorijos) naudojimo būdas, pobūdis	03 - REKONSTRUOJAMAS PAGALBINIS-ŪKIO PASKIRTIES PASTATAS (Leidimas Nr. 08-08_2008-08-20)
2 - planuojamas leistinas statinių aukštis	04 - ESAMOS POLSIO PASKIRTIES PASTATAS (Unikalus Nr. 4400-1231-9750)
3 - planuojamas leistinas užstatymo tankis	05 - ESAMI PAGALBINIAI-ŪKIO PASKIRTIES PASTATAI (NUMATOMI NUGRAUTI)
4 - planuojamas leistinas užstatymo intensyvumas	
a.b.c.d.e - pasirinkti teritorijos tvarkymo režimo reikalavimai	

DETALUSIS PLANAS KARKLĖS K., KLAIPĖDOS R. SAV.:  
 0.2988 HA PLOTO, KAD. NR. 5528/0003/13  
 0.7000 HA PLOTO, KAD. NR. 5528/0003/130  
 RAIDOS KONCEPCIJOS BRĖŽINYS M 1:1000

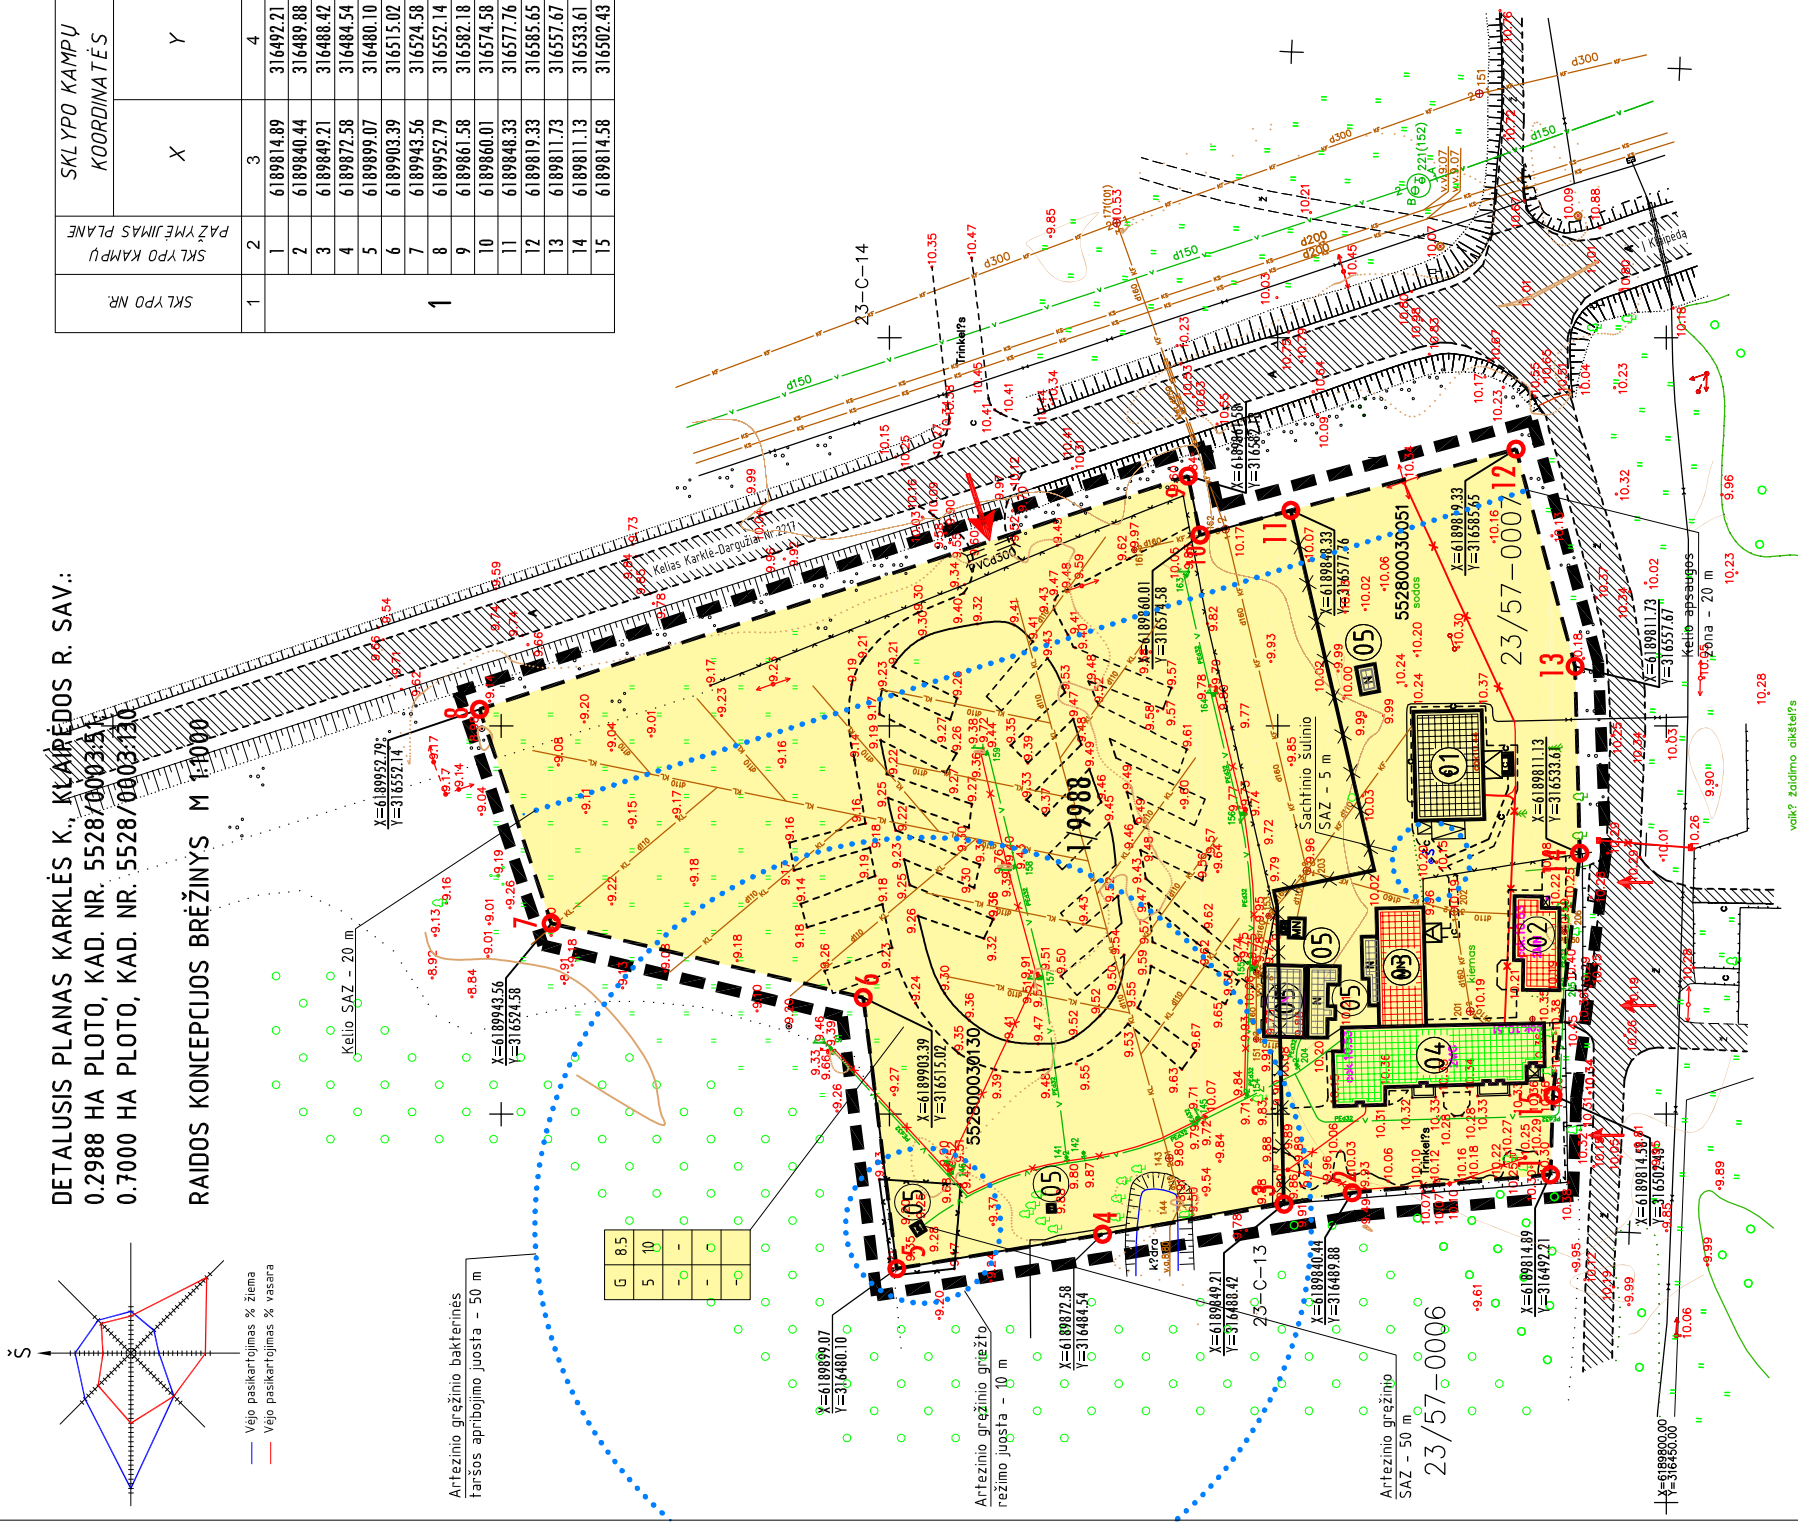

PLANAVIMO ORGANIZATORIUS	R.JAZBUTIS
OBJEKTO ADRESAS	Žemės sklypai Karklės k., Klaipėdos r. sav.
PROJEKTUOJANTI KOMPANIJA	LAITILA ARCHITECTS BALTIC
TELEF.	+370 670 70604
PROJ. VADOVAS	R.PETRAUSKAS

SUDERINTA SU SKLYPO SAVINIKU (IGALIOTU ASMENIU)	ADRESAS	SAVININKAS	DERINIMAS	DATA
	Karklės k., Klaipėdos r. sav.	igaliojtas asmuo R.Jazbutis		

PROJEKTO DALIS	DETALUSIS PLANAS
PASTATAS NR.	1-1000
CAD FILE	PAGRI
BRĖŽINIO NR.	RK-001
TIKrinimo DATA	2012.11
TIKrinimo DATA	2012.11
PARAŠAS	