


Proj. dalis				
Pavardė				
Parašas				
Data				
Proj. dalis				
Pavardė				
Parašas				
Data				
Proj. dalis				
Pavardė				
Parašas				
Data				

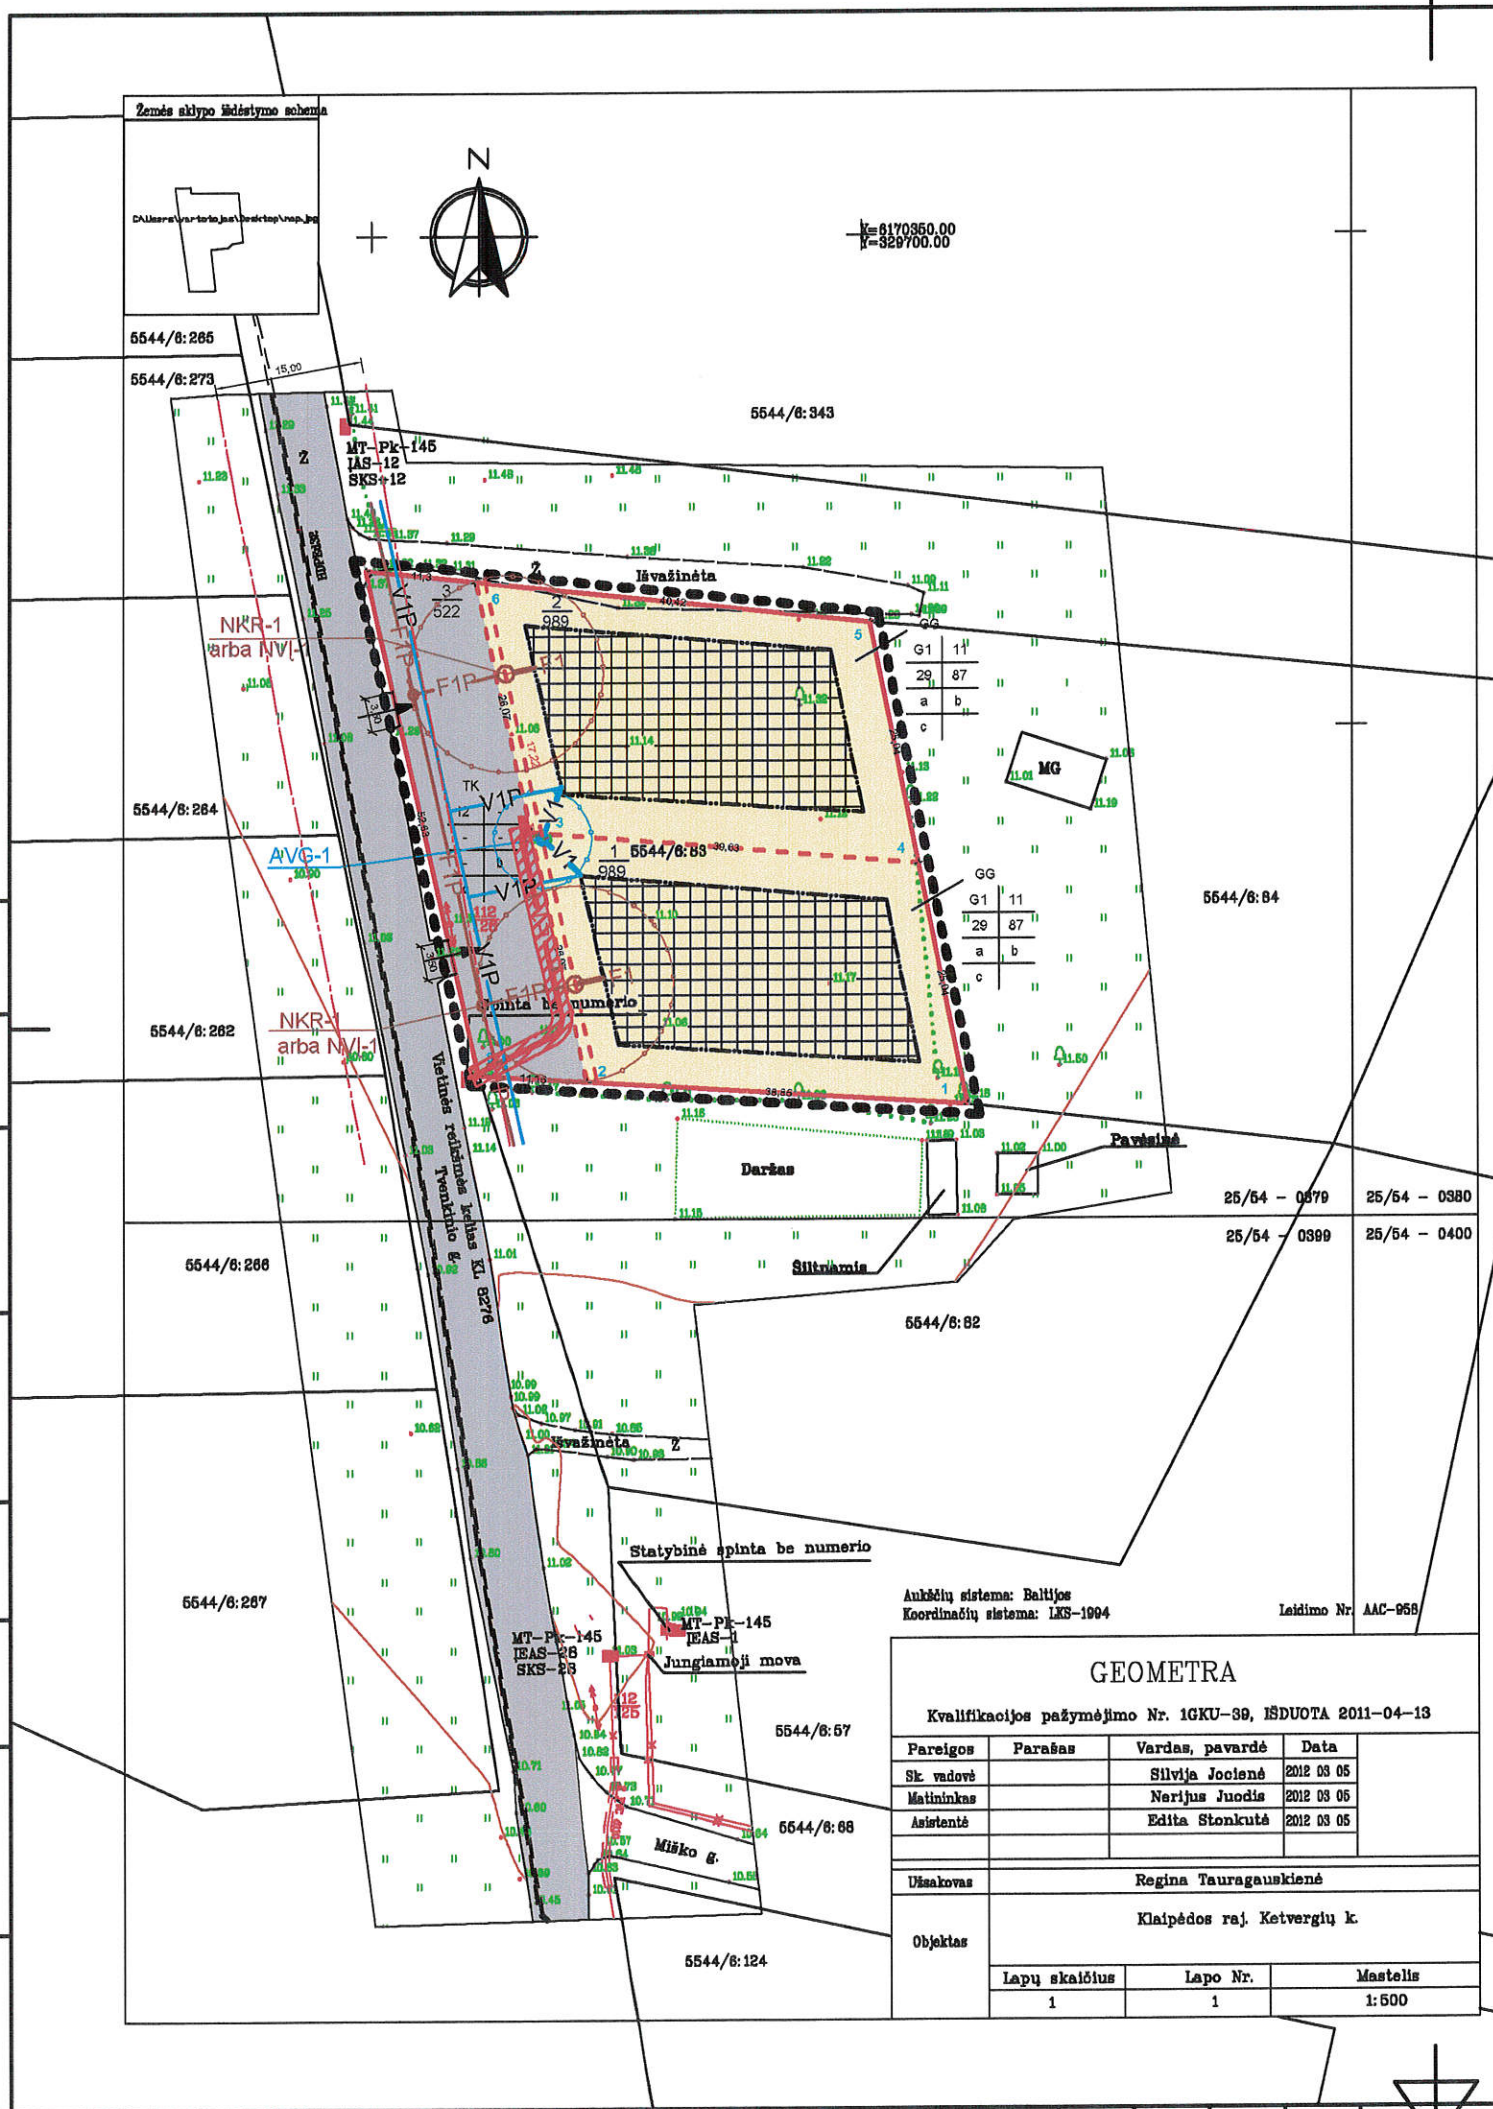

T	1	2
	3	4
	a	b
	c	

T - konkretus teritorijos naudojimo tipas
 (GG - gyvenamoji teritorija;
 TK - techninės infrastruktūros koridoriai);
 1 - galimi žemės naudojimo būdai ir, jei numatyta, pobūdžiai
 (G1 - vienuočių ir dvibučių gyvenamųjų pastatų statybos;
 I2 - susisiekimo ir inžinerinių tinklų koridoriai);
 2 - leistinas pastatų aukštis (metrais);
 3 - leistinas žemės sklypo užstatymo tankumas;
 4 - leistinas žemės sklypo užstatymo intensyvumas;
 a - sodybinis užstatymas;
 b - institucijų išduotos sąlygos;
 c - specialiosios žemės ir miško naudojimo sąlygos
 (sk. II "Kelių apsaugos zonos",
 sk. VI "Elektros linijų apsaugos zonos",
 sk. XXI "Žemės sklypai, kuriose įrengtos valstybei
 priklausančios melioracijos sistemos bei įrenginiai",
 sk. XLIX "Vandentiekio, lietaus ir fekalinės kanalizacijos
 tinklų ir įrenginių apsaugos zonos").

SUTARTINIAI ŽYMĖJIMAI

	Detaliojo plano galiojimo riba
	Esamo sklypo kadastrinės ribos
	Projektuojamų sklypų ribos
	Kelio raudonoji linija
	Įvažiavimas
	Statomų statinių zona
	Statybos riba
	Žemės sklypų ribų posūkių taškai
$\frac{n}{m}$	n - sklypo numeris / m - sklypo plotas, m ²

INŽINERINIŲ TINKLŲ SUTARTINIAI ŽYMĖJIMAI

- Numatoma vieta būsimam arteziniam vandentiekio gręžiniui (bendras abiem sklypams), SAZ 5m
- Numatoma vieta būsimam ūkiu - buitės nuotekų valymo įrengimams arba numatoma vieta būsimam ūkiu - buitės nuotekų kaupimo rezervuarui
- Numatomas sklypo pajungimas prie ūkiu - buitės nuotekų tinklų
- Perspektivinis pajungimas prie centralizuoti ūkiu - buitės nuotekų tinklų
- Numatomas sklypo pajungimas prie vandentiekio tinklų
- Perspektivinis pajungimas prie centralizuotų vandentiekio tinklų
- Gręžinio (iki 10m3/ parašušumo) apsaugos zona 5m
- NKR (NVI) apsaugos zona (AZ) nuo gretimo sklypo 10m (nuo to paties skl. gyvenamo namo AZ nenormuojama)
- Rezervuojama 0,4kV kabelinė linija (AB LESTO)
- Numatoma vieta kabelių įvadinės elektros energijos spintai

Prioritetas teritorijos naudojimo būdas ar pobūdis

- Vienbučių ir dvibučių gyvenamųjų namų statybos
- Susisiekimo ir inžinerinių tinklų koridoriai

Ankštųjų sistema: Baltijos
 Koordinatų sistema: LKS-1994
 Leidimo Nr. AAC-958

GEOMETRA			
Kvalifikacijos pažymėjimo Nr. 1GKU-39, IŠDUOTA 2011-04-13			
Pareigos	Parašas	Vardas, pavardė	Data
Sk. vadovė		Silvija Jocienė	2012 03 05
Matininkas		Nerijus Juodis	2012 03 05
Asistentė		Edita Stonkutė	2012 03 05
Užsakovas: Regina Tauragauskienė			
Objektas: Klaipėdos raj. Ketvergių k.			
Lapų skaičius	Lapo Nr.	Mastelis	
1	1	1:500	

Atestato Nr.	KOMPLEKSNIO PROJEKTAVIMO FIRMA UAB Klaipėdos komprojektas			
0475				
1519	VYR. INŽ.	T. Tubis		2012-09
A1258	TDPS	G. Valatka		2012-09
	VYKD.	T. Rolleris		2012-09
2193	VN PDV	O. Guokaitė		2012-09
2167	E PDV	G. Martysina		2012-09

Žemės sklypo (kadastrinis Nr. 5544/0006:83) Ketvergių kaime, Dovilų seniūnijoje, Klaipėdos rajone, detalusis planas			
Konceptijos nustatymo brėžinys			Laida
			0
06/032-DTP.BR-1			Lapas
			Lapų
			1
			1