

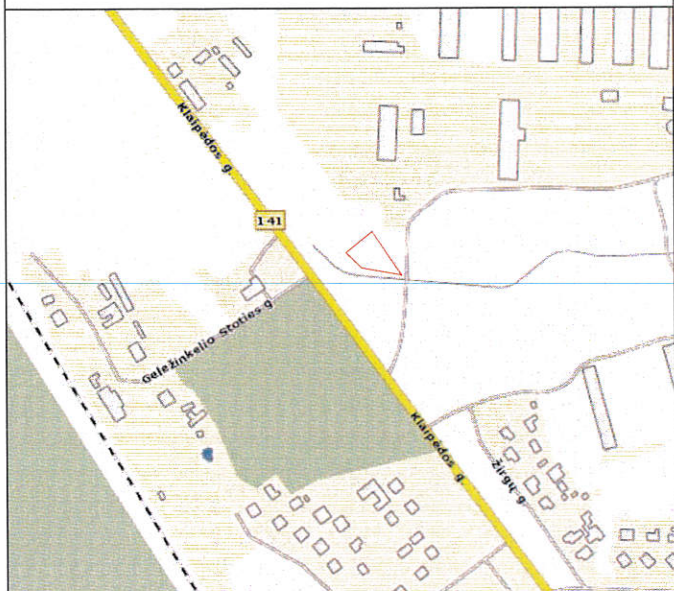


SITUACIJOS SCHEMA

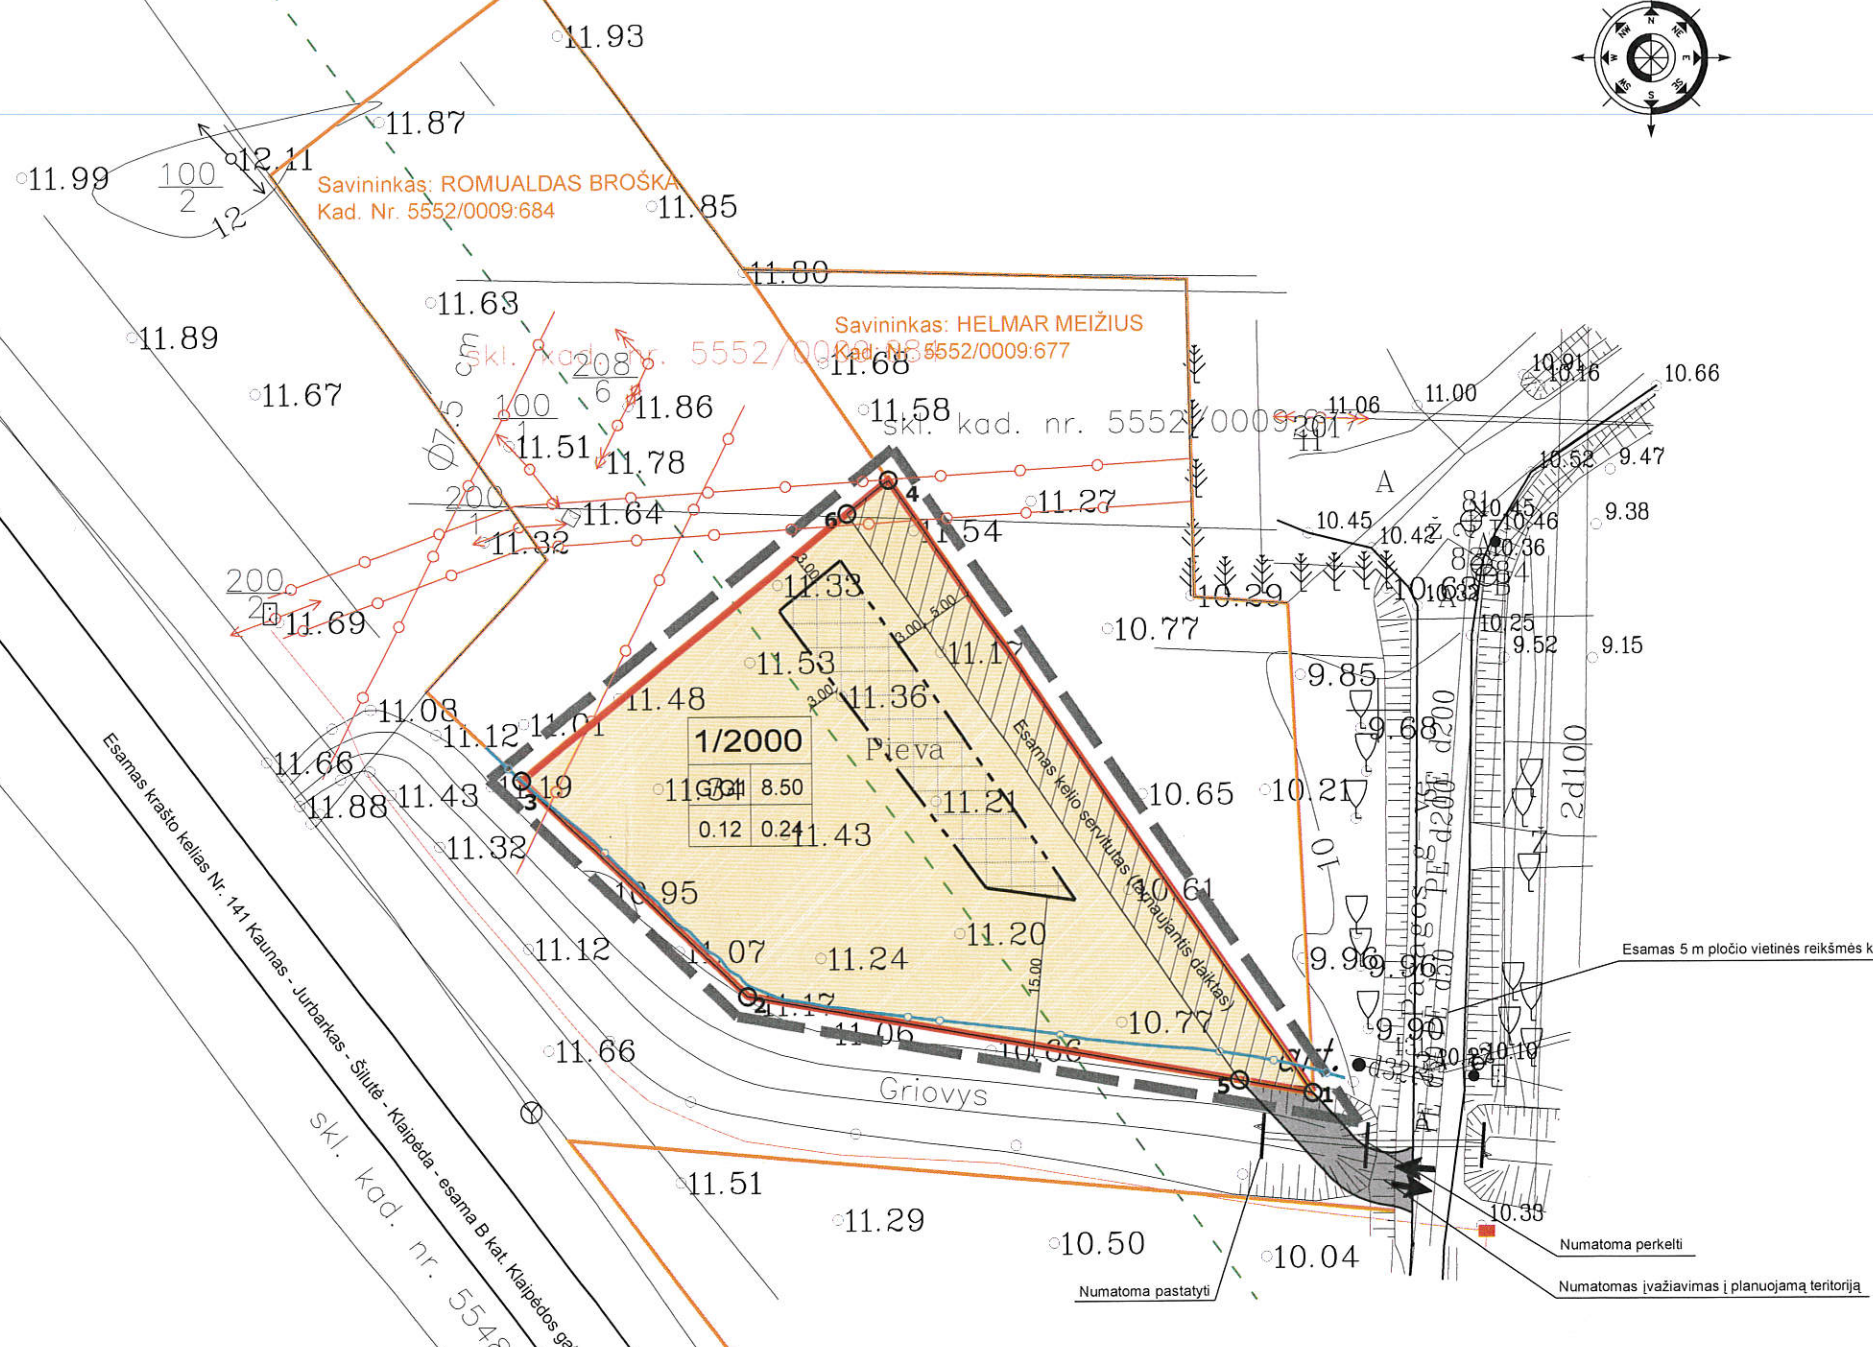

- planuojama teritorija

DUOMENYS APIE SKLYPĄ:
 SKLYPAS (REGISTRUOTAS NEKILNOJAMOJO TURTO REGISTRE NR. 44/714956, KAD. NR. 5552/0009.683;
 ŽEMĖS NAUDOJIMO PASKIRTIS: ŽEMĖS ŪKIO;
 PLOTAS: 0.2000 ha.
 ADRESAS: PRIEKULĖS II K., KLAIPĖDOS R. SAV.
 SAVININKĖ: ERNESTA PREIKŠAITYTĖ

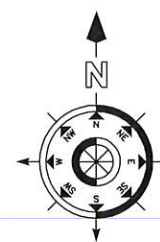

SUTARTINIAI ŽYMĖJIMAI

M/N	M - SKLYPO NUMERIS N - SKLYPO PLOTAS KV.M
1 2	1 - SKLYPO NAUDOJIMO BŪDAS 2 - STATINIŲ AUKŠTIS, M
3 4	3 - SKLYPO UŽSTATYMO TANKIS (NORMATYVINIS) 4 - SKLYPO UŽSTATYMO INTENSYVUMAS
	ESAMOS SKLYPO RIBOS
	PLANUOJAMOS TERITORIJOS, DETALIOJO PLANO GALIOJIMO RIBA
	STATYBOS RIBA
	GRETIMŲ SKLYPŲ RIBOS
	GYVENAMOJI TERITORIJA, VIENBUČIŲ IR DVIBUČIŲ GYVENAMŲJŲ NAMŲ STATYBOS (G1)
	STATOMŲ STATINIŲ ZONA
	PROJEKTUOJAMŲ SERVIDUTŲ RIBOS
	ĮVAŽIAVIMAS - IŠVAŽIAVIMAS, EISMO KRYPTIS
	ŽEMĖS SKLYPŲ RIBŲ POSŪKIŲ KAMPAI IR JŲ NUMERACIJA
	VANDENS TELKINIO APSAUGOS JUOSTA - 5 M
	ESAMA ŽEMOS ĮTAMPOS ELEKTROS ORO LINIJA
	ESAMA AUKŠTOS ĮTAMPOS ELEKTROS ORO LINIJA
	ESAMŲ ELEKTROS ORO LINIJŲ APSAUGOS ZONOS
	KELIO APSAUGOS ZONA - 50 M

UAB "LAILILA ARCHITECTS BALTIC"				DETALUSIS PLANAS	
Stadiono g. 16, Klaipėda, Tel.: 8 61173301				PRIEKULĖS II K., KLAIPĖDOS R. SAV., SKLYPO KAD. NR. 5552/0009.683	
Atestato Nr.	Pareigos	V. Pavardė	parašas	data	Brežinys
A 329	Architektas	R. Petruskas		2012	KONCEPCIJOS BRĖŽINYS M 1:500
Etapas	Užsakovė: ERNESTA PREIKŠAITYTĖ			Žymuo	Lapas
DP	KAD. NR. 5552/0009.683 PRIEKULĖS II K., PRIEKULĖS SEN., KLAIPĖDOS RAJ. SAV.				Lapų
					1
					1