



SITUACIJOS SCHEMA

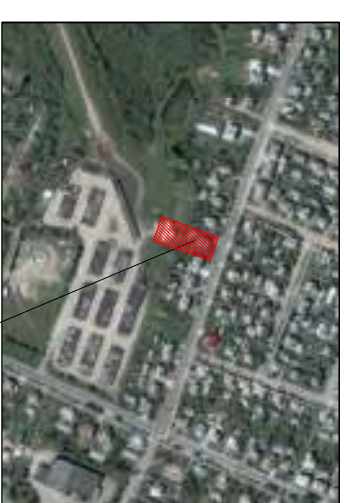

PLANUOJAMAS SKLYPAS

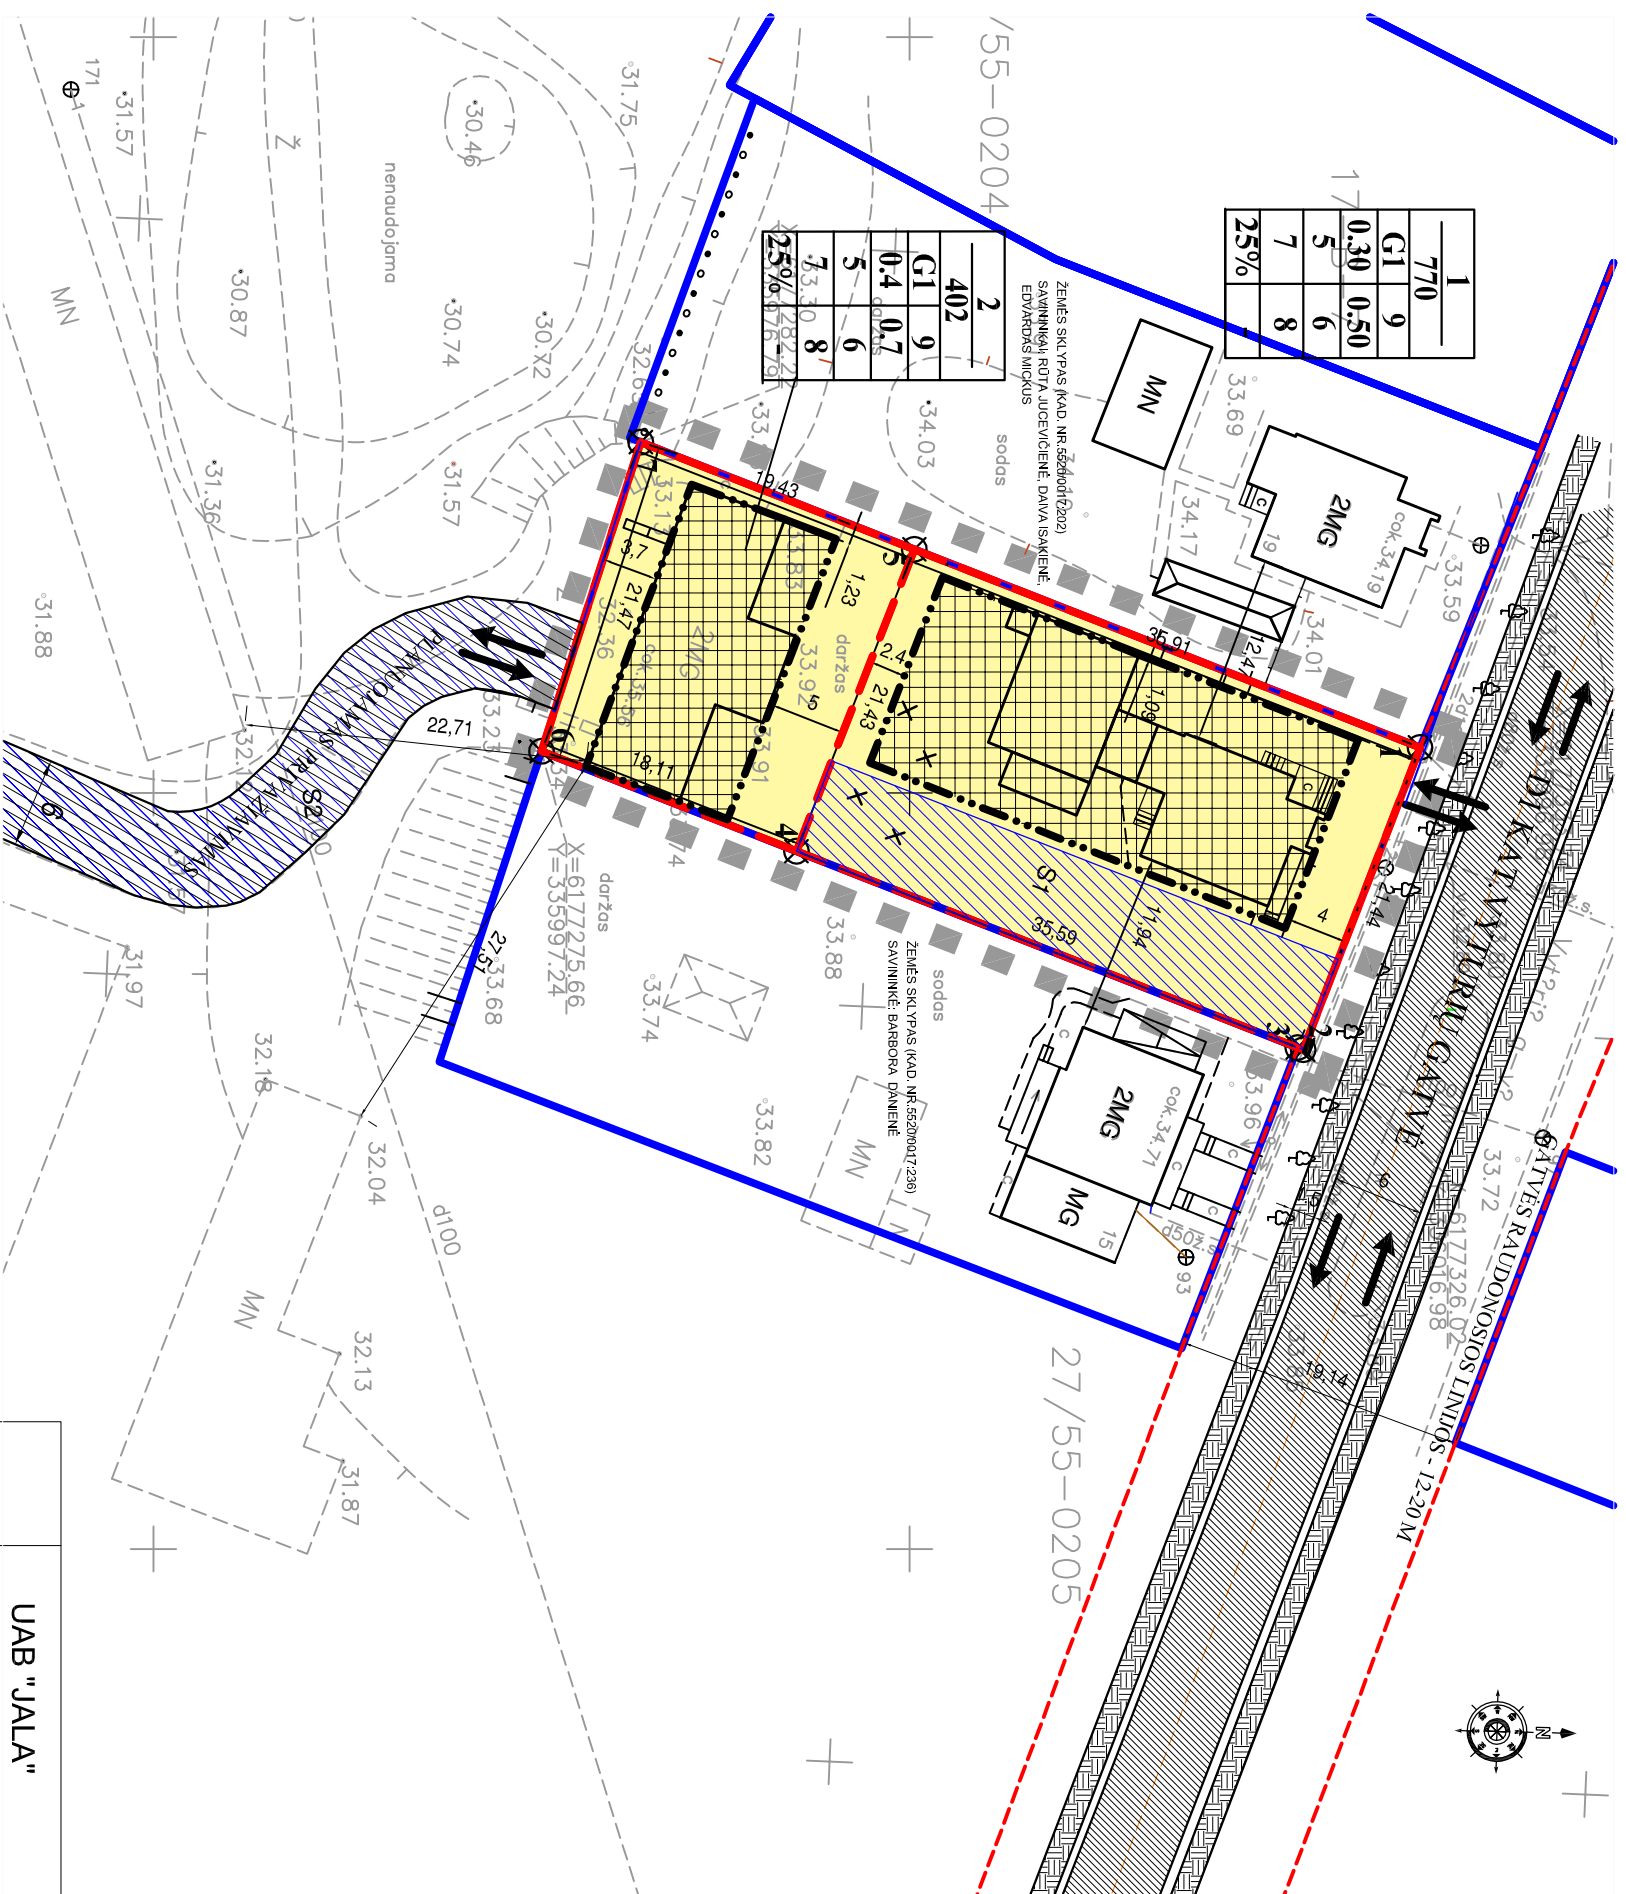

n	m
1	2
3	4
5	6
7	8
a	-

PRIVALOMIEJI TERITORIJOS TVARKYMO REIKALAVIMAI  
n - sklypo numeris;  
m - sklypo plotas, m<sup>2</sup>;  
1 - žemės sklypo (teritorijos) naudojimo būdas ir pobūdis;  
2 - leistinas pastatų aukštis;  
3 - leistinas žemės sklypo užstatymo tankumas;  
4 - leistinas žemės sklypo užstatymo intensyvumas;  
5 - statinių stulpų bėgis; stulpų bėgis riba ar linija;  
6 - komunikacijų ar vėdinimo inžinerinių tinklų tr. pastatų šildymo sistemų prijungimo sąlygos;  
7 - susisiekimo sistemos organizavimas;  
8 - servitutas;  
a - teritorijos (žemės sklypo) apželdinimas - proc. nuo sklypo ploto;

SUTARTINIAI ŽENKLAI

G1	GYVENAMOJI TERITORIA, VIENBŪČIŲ R. DIVIŲŲ GYVENAMŲŲ PASTATŲ STATYBAI
	DETALIOJO PLANO GALIOJIMO RIBA A
	STATYBOS RIBA
	STATIONŲ STATINIŲ ZONA
	SERVITUOTO ZONA
	IVAZIAVIMAS - IŠVAŽIAVIMAS, EISMO KRYPTYS
	ESAMŲ SKLYPŲ RIBOS
	PROJEKTUOJAMŲ SKLYPŲ RIBOS
	GATVĖS RAUDONOSIOS LINIJOS
	PLANUOJAMAS PRIVAŽIAVIMAS
	ESAMI PASTATAI
x x	NAIKINAMI PASTATAI
⊠	ZEMĖS SKLYPŲ KAMPŲ KOORDINACIJŲ TARKAI
	PLANUOJAMAS DVIRAČIŲ TAKAS

<b>UAB "JALA"</b>			
Atestato Nr.	Pareigos	V.Pavardė	Parasas
25026	Detaliojo plano specialistė	J. Comienė	
	Direktorius	A. Jurkauskas	
Stadija	UŽSAKOVAS	<b>Februtė Jakienė</b>	
TP			
Žemės sklypo Vyturių g. 17, Gargždai, Klaipėdos r. sav. (kad. Nr. 5520/0017:203) detalusis planas			
PAGRINDINIS BRĖŽINYS		Laida	
		0	
Plotas, ha	Masteis	Formatas	Lapas
0.1172	1:500	A3	1
			Lapų
			2