


PLANAVIMO TIKSLAI - PADALYTI SKLYPĄ Į SKLYPUS, PAKEISTI VIENO IŠ JŲ PAGRINDINĘ ŽEMĖS SKLYPO NAUDOJIMO PASKIRTĮ Į KITOS PASKIRTIES ŽEMĘ, NAUDOJIMO BŪDĄ - GYVENAMOSIOS TERITORIJOS, POBŪDĮ – VIENBUČIŲ IR DVIBUČIŲ GYVENAMŲJŲ PASTATŲ STATYBOS, PADALYTI Į SKLYPUS, NUSTATYTI TERITORIJOS TVARKYMO IR NAUDOJIMO REŽIMĄ

| SKLYPO (JO DALIES) NR. | SKLYPO (JO DALIES) PLAGININĖ PASKIRTIS | NAUDOJIMO TIPAS | KONKRETIUS TERITORIJOS NAUDOJIMO TIPAS | PRIVALOMIEJI REIKALAVIMAI | | PAPILDOMI REIKALAVIMAI |
|------------------------|--|-----------------|--|---------------------------|--|------------------------|
| | | | | STATINIO AUKŠTIS M | NUO ŽEMĖS PAVIRŠIAUS (POBŪDŽIAI) NAUDOJIMO BŪDAI GALIMI ŽEMĖS SKLYPO | |
| S | 9983 KITA | U4.1 | ZIZ4 | | | UŽSTATYMO INTENSIVUMAS |
| S1 | 2400 KITA | U4.1 | G/G1 | 8.50 | 0.21 | 0.42 |
| | | | | | | 25% |

SUTARTINIAI ŽYMĖJIMAI

| | |
|--|---|
| | ESAMOS SKLYPO RIBOS |
| | NAUJOS SKLYPO RIBOS |
| | STATYBOS RIBA |
| | GRETIMŲ SKLYPŲ RIBOS (GEODEZINIAI MATAVIMAI) |
| | GRETIMŲ SKLYPŲ RIBOS (PRELIMINARŲ MATAVIMAI) |
| | ŽEMĖS ŪKIO TERITORIA |
| | GYVENAMOJI TERITORIA, VIENBUČIŲ IR DVIBUČIŲ GYVENAMŲJŲ PASTATŲ STATYBOS (G1) |
| | INŽINERINĖS INFRASTRUKTŪROS TERITORIA, SUSISEKIMO IR INŽINERINIŲ KOMUNIKACIJŲ APTARNAVIMO OBJEKTŲ STATYBOS (I1) SUSISEKIMO IR INŽINERINIŲ TINKLŲ KORIDORIAMS (I2) |
| | STATOMŲ STATINIŲ ZONA |
| | ESAMOS SERVITUTAS |
| | SANITARINĖS APSAUGOS ZONOS IR APSAUGOS ZONOS |
| | PROJEKTUOJAMI BIOLOGINIAI VALYMO ĮRENGINIAI |
| | PROJEKTUOJAMAS GRĘŽINYS |
| | ĮVAŽIAVIMAI - IŠVAŽIAVIMAI, EISMO KRYPTIS |
| | PROJEKTUOJAMAS ELEKTROS KABELIS IR ĮVADINĖ APSKAITOS SPINTA |

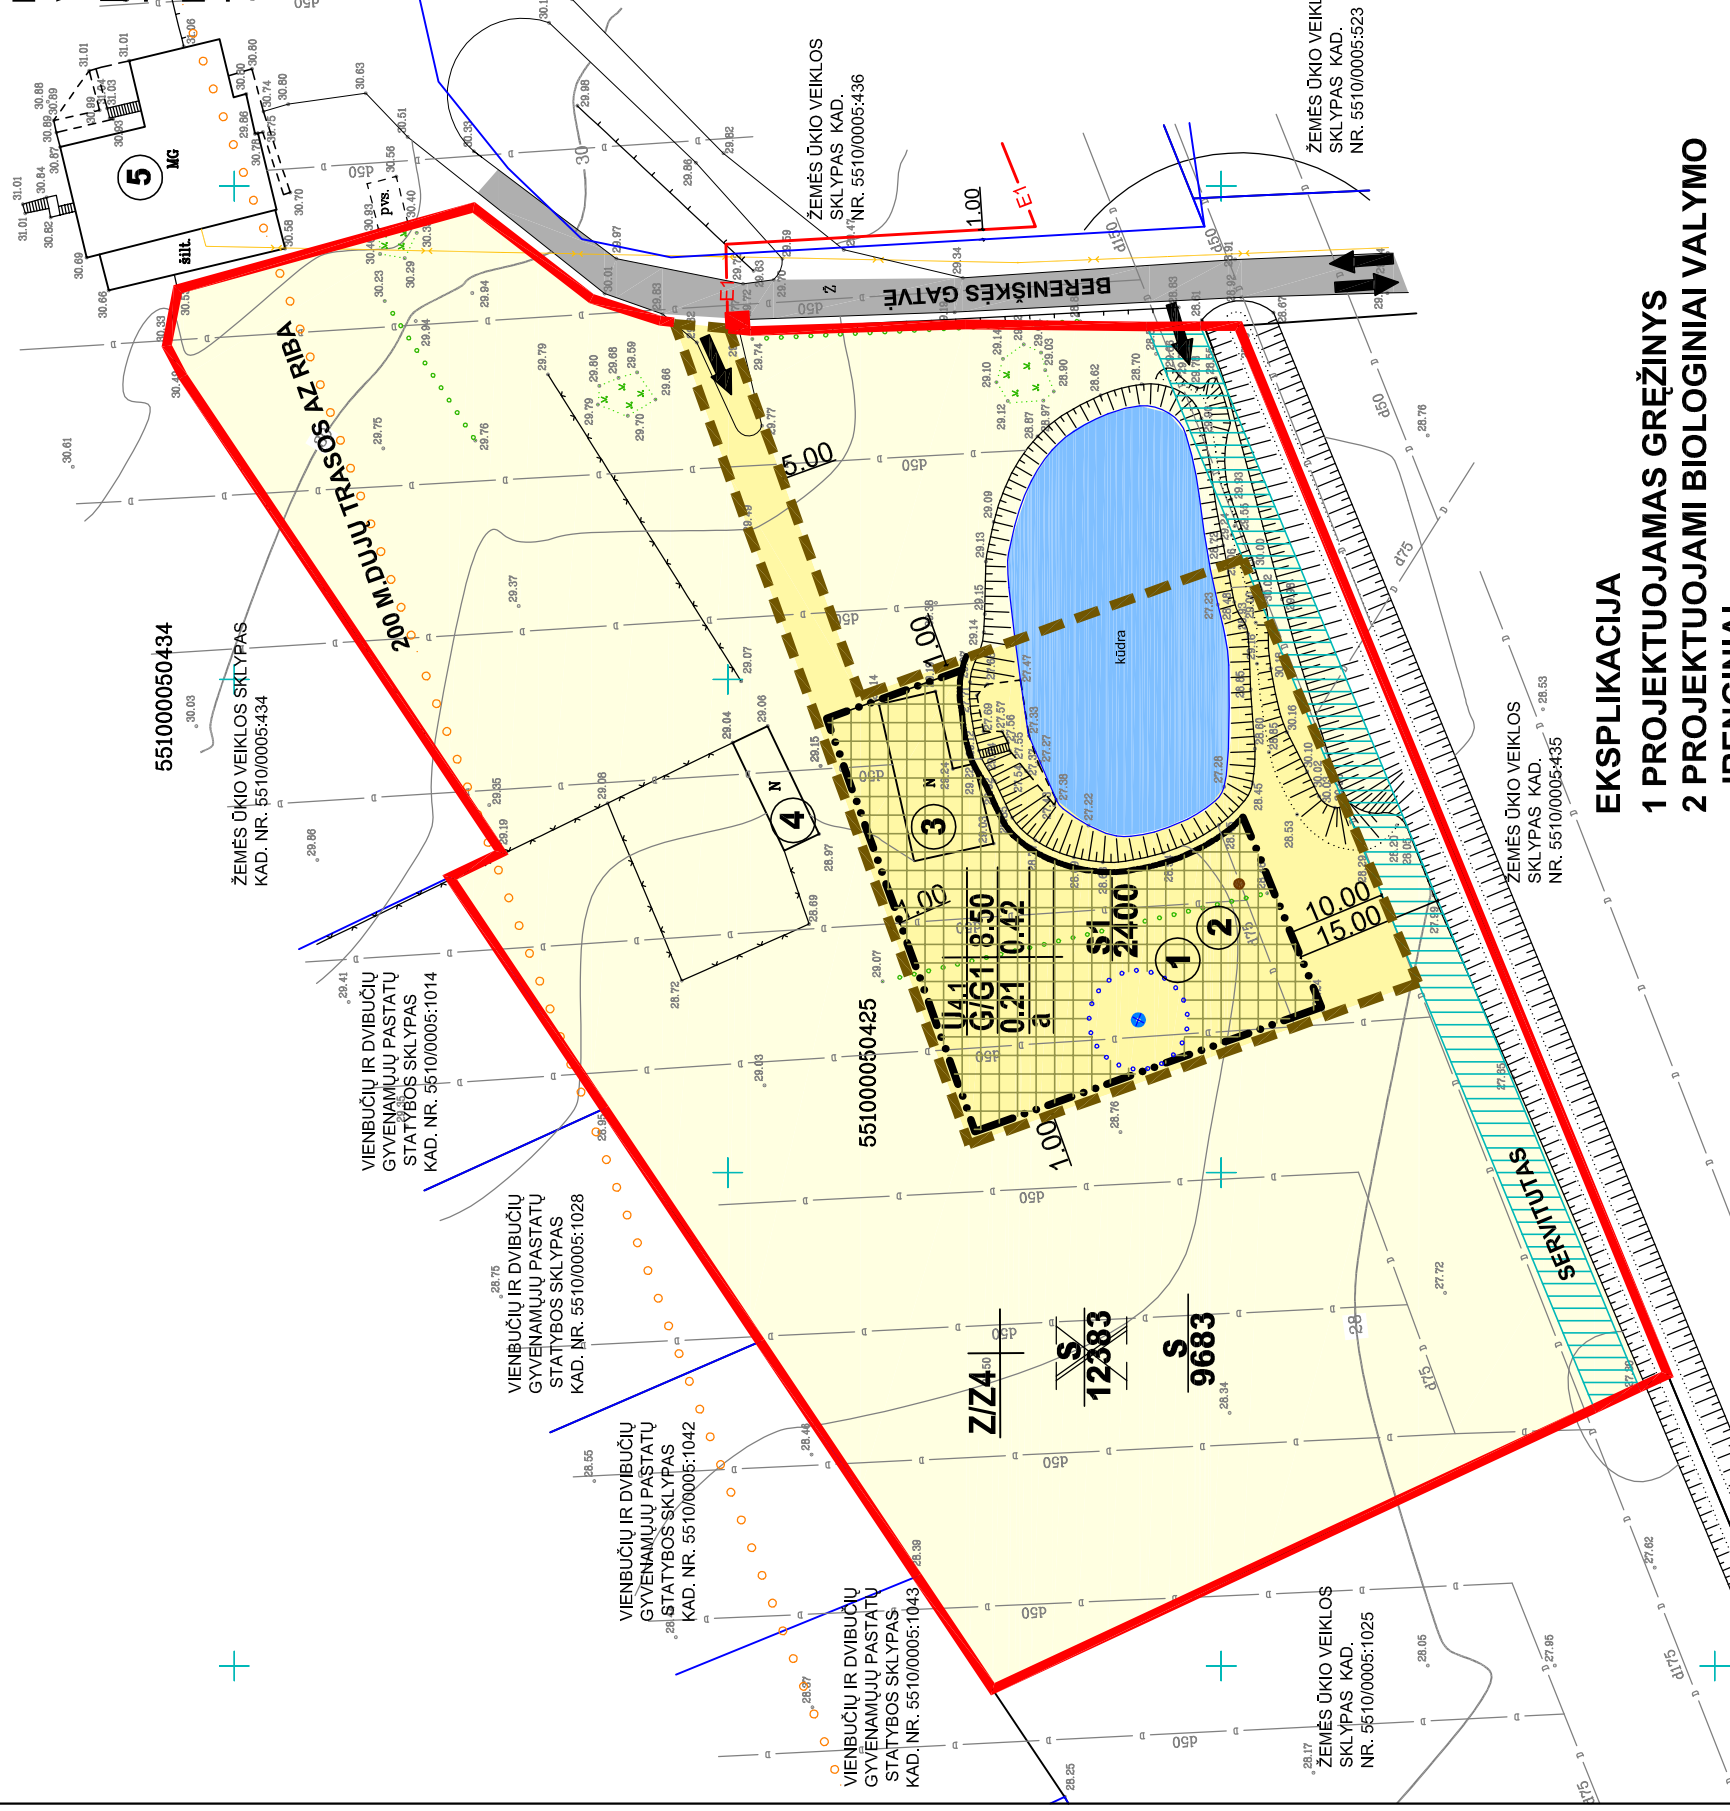

EKSPLIKACIJA

- 1 PROJEKTUOJAMAS GRĘŽINYS
- 2 PROJEKTUOJAMI BIOLOGINIAI VALYMO ĮRENGINIAI
- 3 KILNOJAMAS VAGONAS (BUS NUKELTAS)
- 4 VASAROS PASTOGĖ PAUKŠČIAMS
- 5 KAIMYNNIS GYVENAMAS NAMAS

PRIVALOMIEJI REIKALAVIMAI

- U 4.1 - KONKRETUS TERITORIJOS NAUDOJIMO BŪDAS
- G/G1 - ŽEMĖS SKLYPO NAUDOJIMO BŪDAS, POBŪDIS
- 8.50 - PASTATŲ AUKŠTIS METRAIS
- 0.19 - UŽSTATYMO TANKIS
- 0.38 - UŽSTATYMO INTENSIVUMAS
- a,b - PAPILDOMI REIKALAVIMAI

| | |
|--------|------|
| U4.1.1 | |
| G/G1 | 8.50 |
| 0.19 | 0.38 |
| a | |

S1 SKLYPO NUMERIS SPRENDINIAMS PRITARIU J. STRAUKIENĖS
 3235 SKLYPO PLOTAS ĮGALIOTAS ASMŪO M. BENDIKAITĖ

| | | |
|-------------------------------|--|---|
| PLANAVIMO ORGANIZATORĖ | JŪRATĖ STRAUKIENĖ | ŽEMĖS SKLYPO DETALUSIS PLANAS KULIŠKIŲ K., DAUPARŲ-KVIETINIŲ SEN., KLAIPĖDOS R.SAV. ŽEMĖS SKL. KADASTR. NR. 5510/0005:425 |
| ATEST NR. | PLAN RENGĖJAS Ivan SODŽEJA PROJEKTAI | |
| A1654 | TERITORIJŲ DETALIOJO ĮLEG OSNAC | |
| DPL UB NR.3806-14 | INŽINIERIUS | MARGARITA BENDIKAITĖ |
| | STADIJA | LAPAS |
| | DP | LAPU |
| KONCEPCIJOS NUSTATYMAS | | |