

PLANAVIMO TIKSLAS - PAKEISTI PAGRINDINĖ PĖMĖS SKLYPO NAUDOJIMO PASKIRTĄKITOS PASKIRTIES PĖMĖ NAUDOJIMO BŪDĄ - GYVENAMOSIOS TERITORIJOS, POBŪDĄ- VIENBUĖIŲ IR DVIBUĖIŲ GYVENAMŲJŲ PASTATŲ STATYBOS, PADALYTI ĄSKLYPUS NUSTATYTI TERITORIJOS TVARKYMO IR NAUDOJIMO REPIMĄ

TERITORIJOS TVARKYMO REPIMO LENTELĖ


SKLYPO (JO DALIES) NR.	SKLYPO (JO DALIES) PLOTAS (M2)	PAGRINDINĖ PĖMĖS NAUDOJIMO PASKIRTIS	KONKRETUS TERITORIJOS NAUDOJIMO TPAS	GALIMI PĖMĖS SKLYPO NAUDOJIMO BŪDAI (POBŪDAI)	PRIVALOMIEJI REIKALAVIMAI		PAPILDOMI REIKALAVIMAI	SERVITUTAL	
					STATINIO AUKĖTTIS M	UPSTATYMO TANKUMAS			
S	1008	KITA	U4.1	G/G1	9.50	0.292	0.55	25%	APPELDINIMAS
S1	1030	KITA	U4.1	G/G1	9.50	0.292	0.55	25%	

PAPILDOMŲ REIKALAVIMŲ APRĄDYMAS

- a- BELDYNŲ NUO VISO SKLYPO PLOTO ĄSKAITANT VEJAS IR GĖLYNUS ĄRENGIMO PLOTAS PROCENTAIS
- GYVENAMOJOJE TERITORIJOJE - 25 %
- SKLYPAMS NUSTATOMI SERVICITUTAI:
106, 206 - TEISĖ TIEŠTI POPEMINES IR ANTPEMINES KOMUNIKACIJAS - VIEĖPATAUJANTIS IR TANAUJANTIS DAIKTAS
107, 207 - TEISĖ APTARNAUTI POPEMINES IR ANTPEMINES KOMUNIKACIJAS - VIEĖPATAUJANTIS IR TANAUJANTIS DAIKTAS
108, 208 - TEISĖ NAUDOTI POPEMINES IR ANTPEMINES KOMUNIKACIJAS - VIEĖPATAUJANTIS IR TANAUJANTIS DAIKTAS

SUTARTINIAI PVMĖJIMAI

ESAMOS SKLYPO RIBOS
PROJEKTUOJAMŲ SKLYPŲ RIBOS
STATYBOS RIBA
GRETIMŲ SKLYPŲ RIBOS (GEODEZINIAI MATAVIMAI)
GRETIMŲ SKLYPŲ RIBOS (PRELIMINARŲSI MATAVIMAI)
GYVENAMOJI TERITORIJA, VIENBUĖIŲ IR DVIBUĖIŲ GYVENAMŲJŲ PASTATŲ STATYBOS (G1)
INĖINERINĖS INFRASTRUKTŲROS TERITORIJA, SUSISIEKIMO IR INĖINERINĖ TINKLŲ KORIDORIŲ (I2)
STATOMŲ STATINIŲ ZONA
SERVITUTO RIBOS (ZONA)
INĖINERINĖ TINKLŲ KORIDORIUS
ESAMI VANDENTIEKIO TINKLAI
ESAMI FEKALINĖS KANALIZACIJOS TINKLAI
ELEKTROS KABELIS IR ĄADINĖ APSKAITOS SPINTA
ĄVAPIAVIMAI - ĄBVAPIAVIMAI, EISMO KRYPTIS

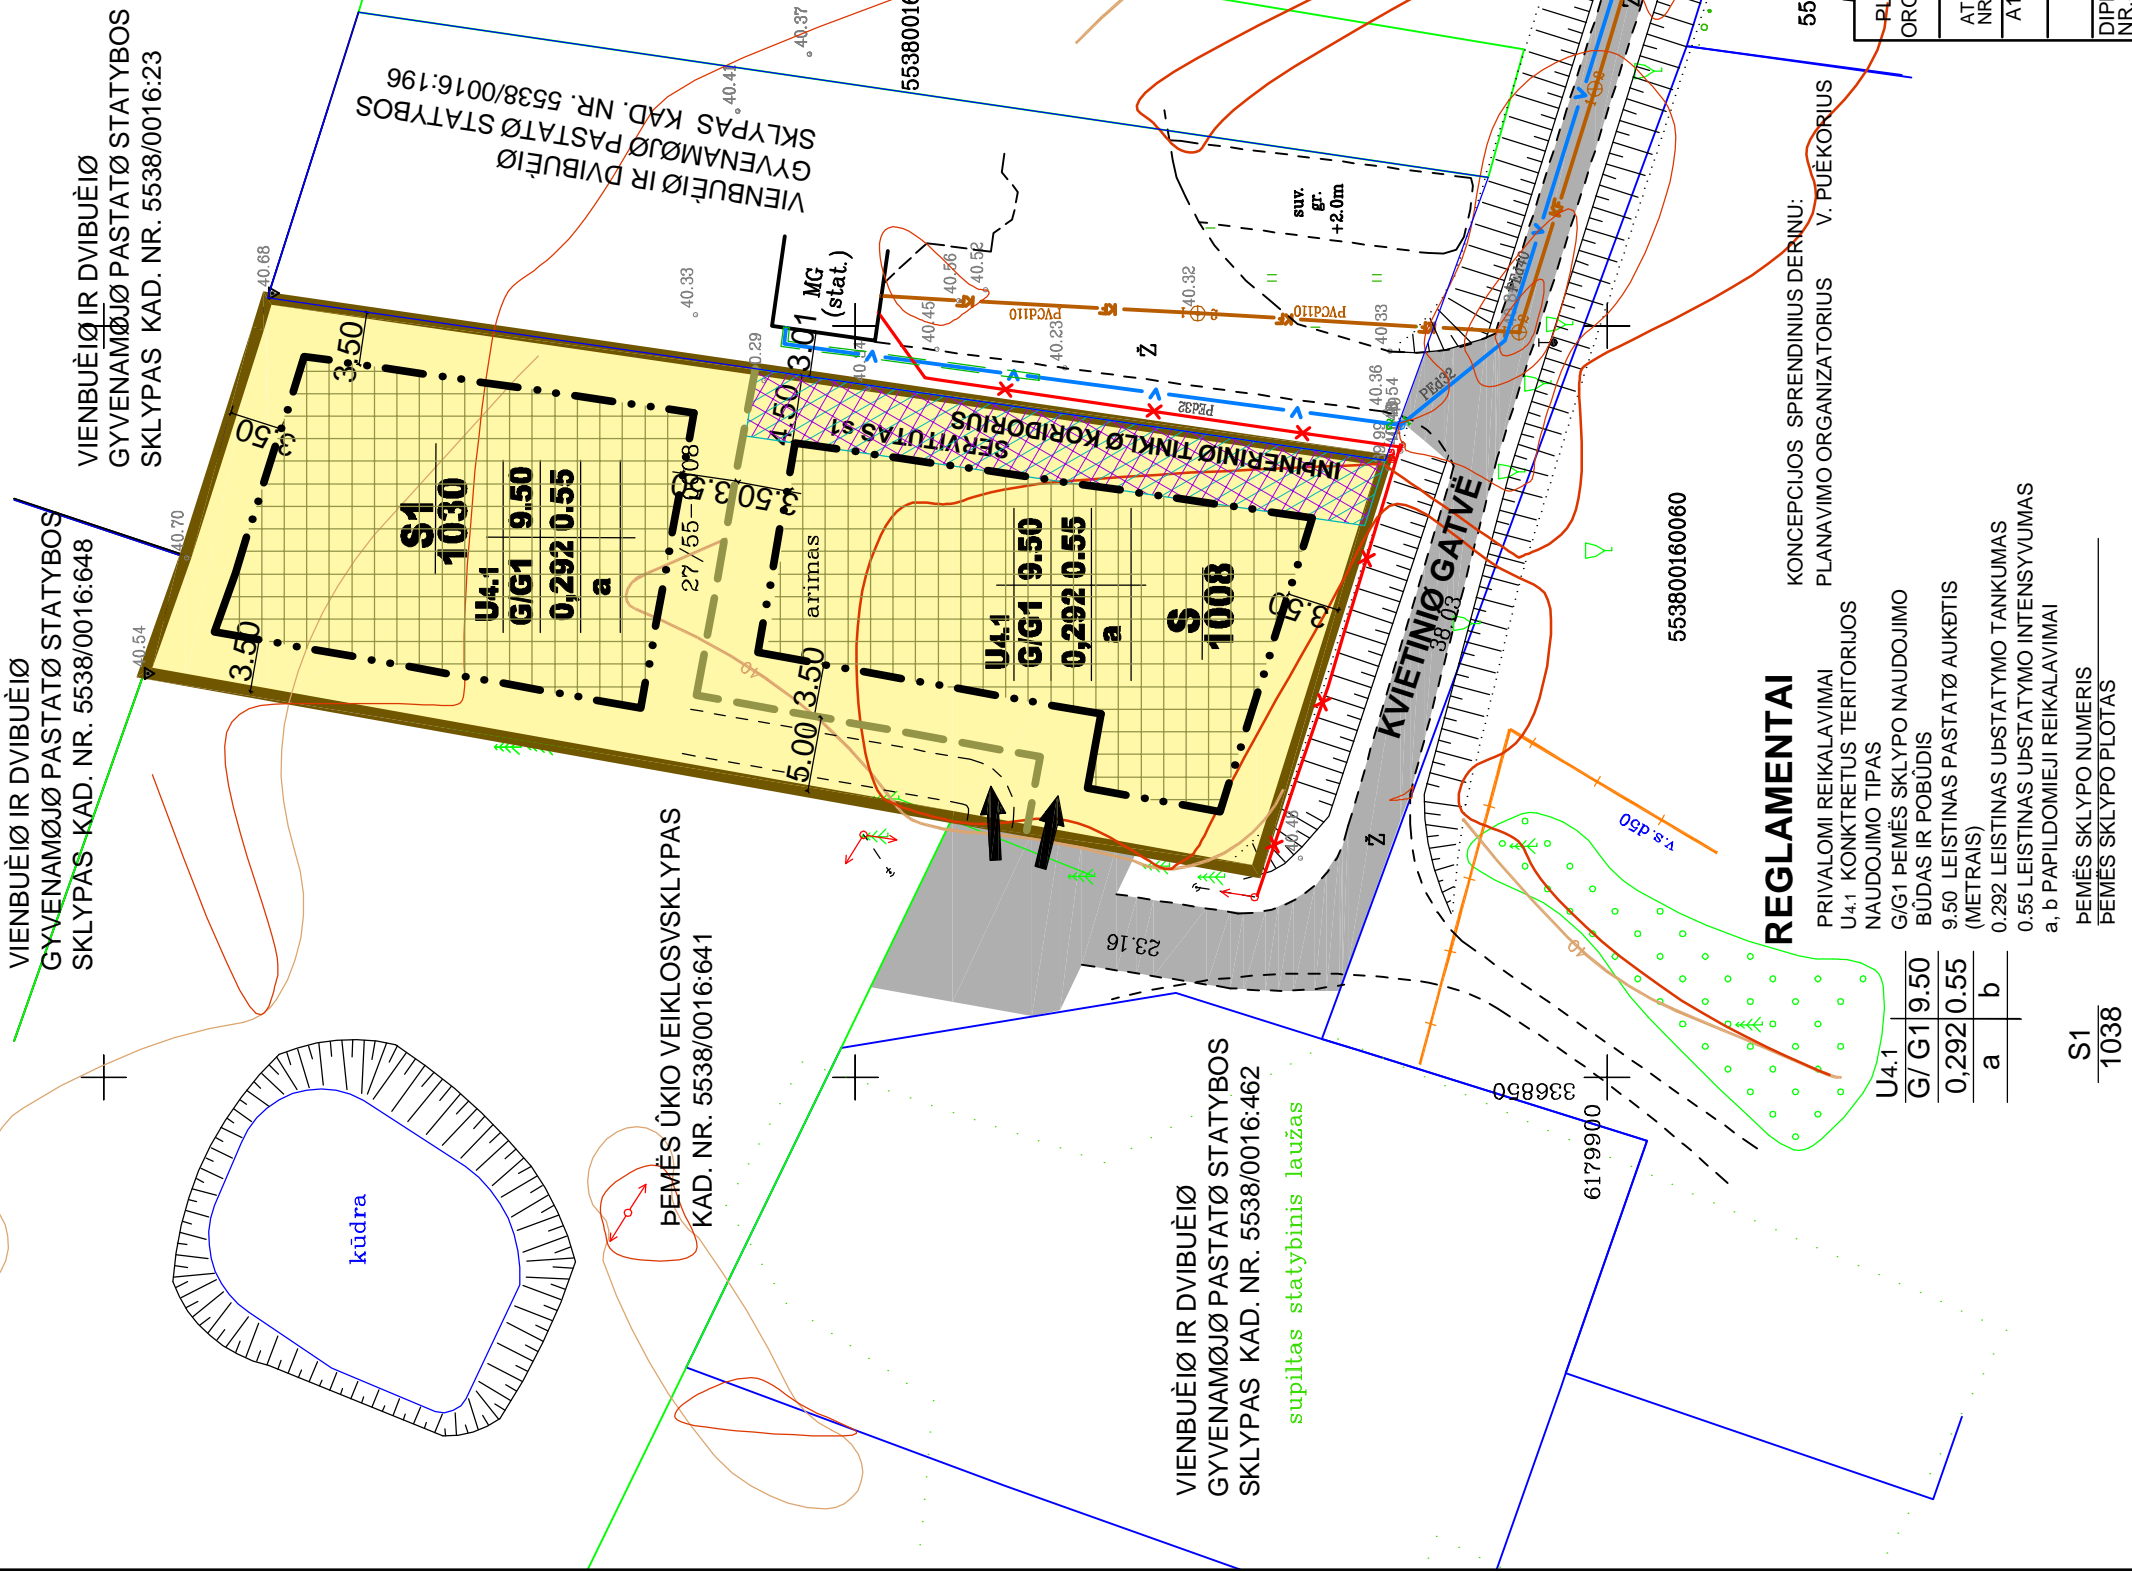

REGLAMENTAI

- KONCEPCIJOS SPRENDINIUS DERINU:
PLANAVIMO ORGANIZATORIUS V. PUĖKORIUS
- PRIVALOMI REIKALAVIMAI
U4.1 KONKRETUS TERITORIJOS NAUDOJIMO TPAS
G/G1 PĖMĖS SKLYPO NAUDOJIMO BŪDAS IR POBŪDIS
9.50 LEISTINAS PASTATŲ AUKĖTTIS (METRAIS)
0.292 LEISTINAS UPSTATYMO TANKUMAS
0.55 LEISTINAS UPSTATYMO INTENSIVUMAS
a, b PAPILDOMIEJI REIKALAVIMAI
PĖMĖS SKLYPO NUMERIS
PĖMĖS SKLYPO PLOTAS
- | |
|------------|
| U4.1 |
| G/G1 9.50 |
| 0.292 0.55 |
| a b |
- S1
1038

VALDAS PUĖKORIUS

PLANAVIMO ORGANIZATORIUS
ATEST NR. A1654
TERITORIJŲ DETALIOJO PLANŲ VADOVAS
TERITORIJŲ DETALIOJO PLANŲ VADOVAS
INĖINIERIUS
MARGARITĄ BENDIKAITĖ

PĖMĖS SKLYPO DETALUSIS PLANAS SAULAPOLIŲ K., DAUPARŲ-KVIETINIŲ SEN., KLAIPĖDOS R.SAV. PĖMĖS SKL. KADASTR. NR. 5538/0016:689

KONCEPCIJOS NUSTATYMAS

MASTELIS
STADIJA
LAPAS
LAPŲ
DP