
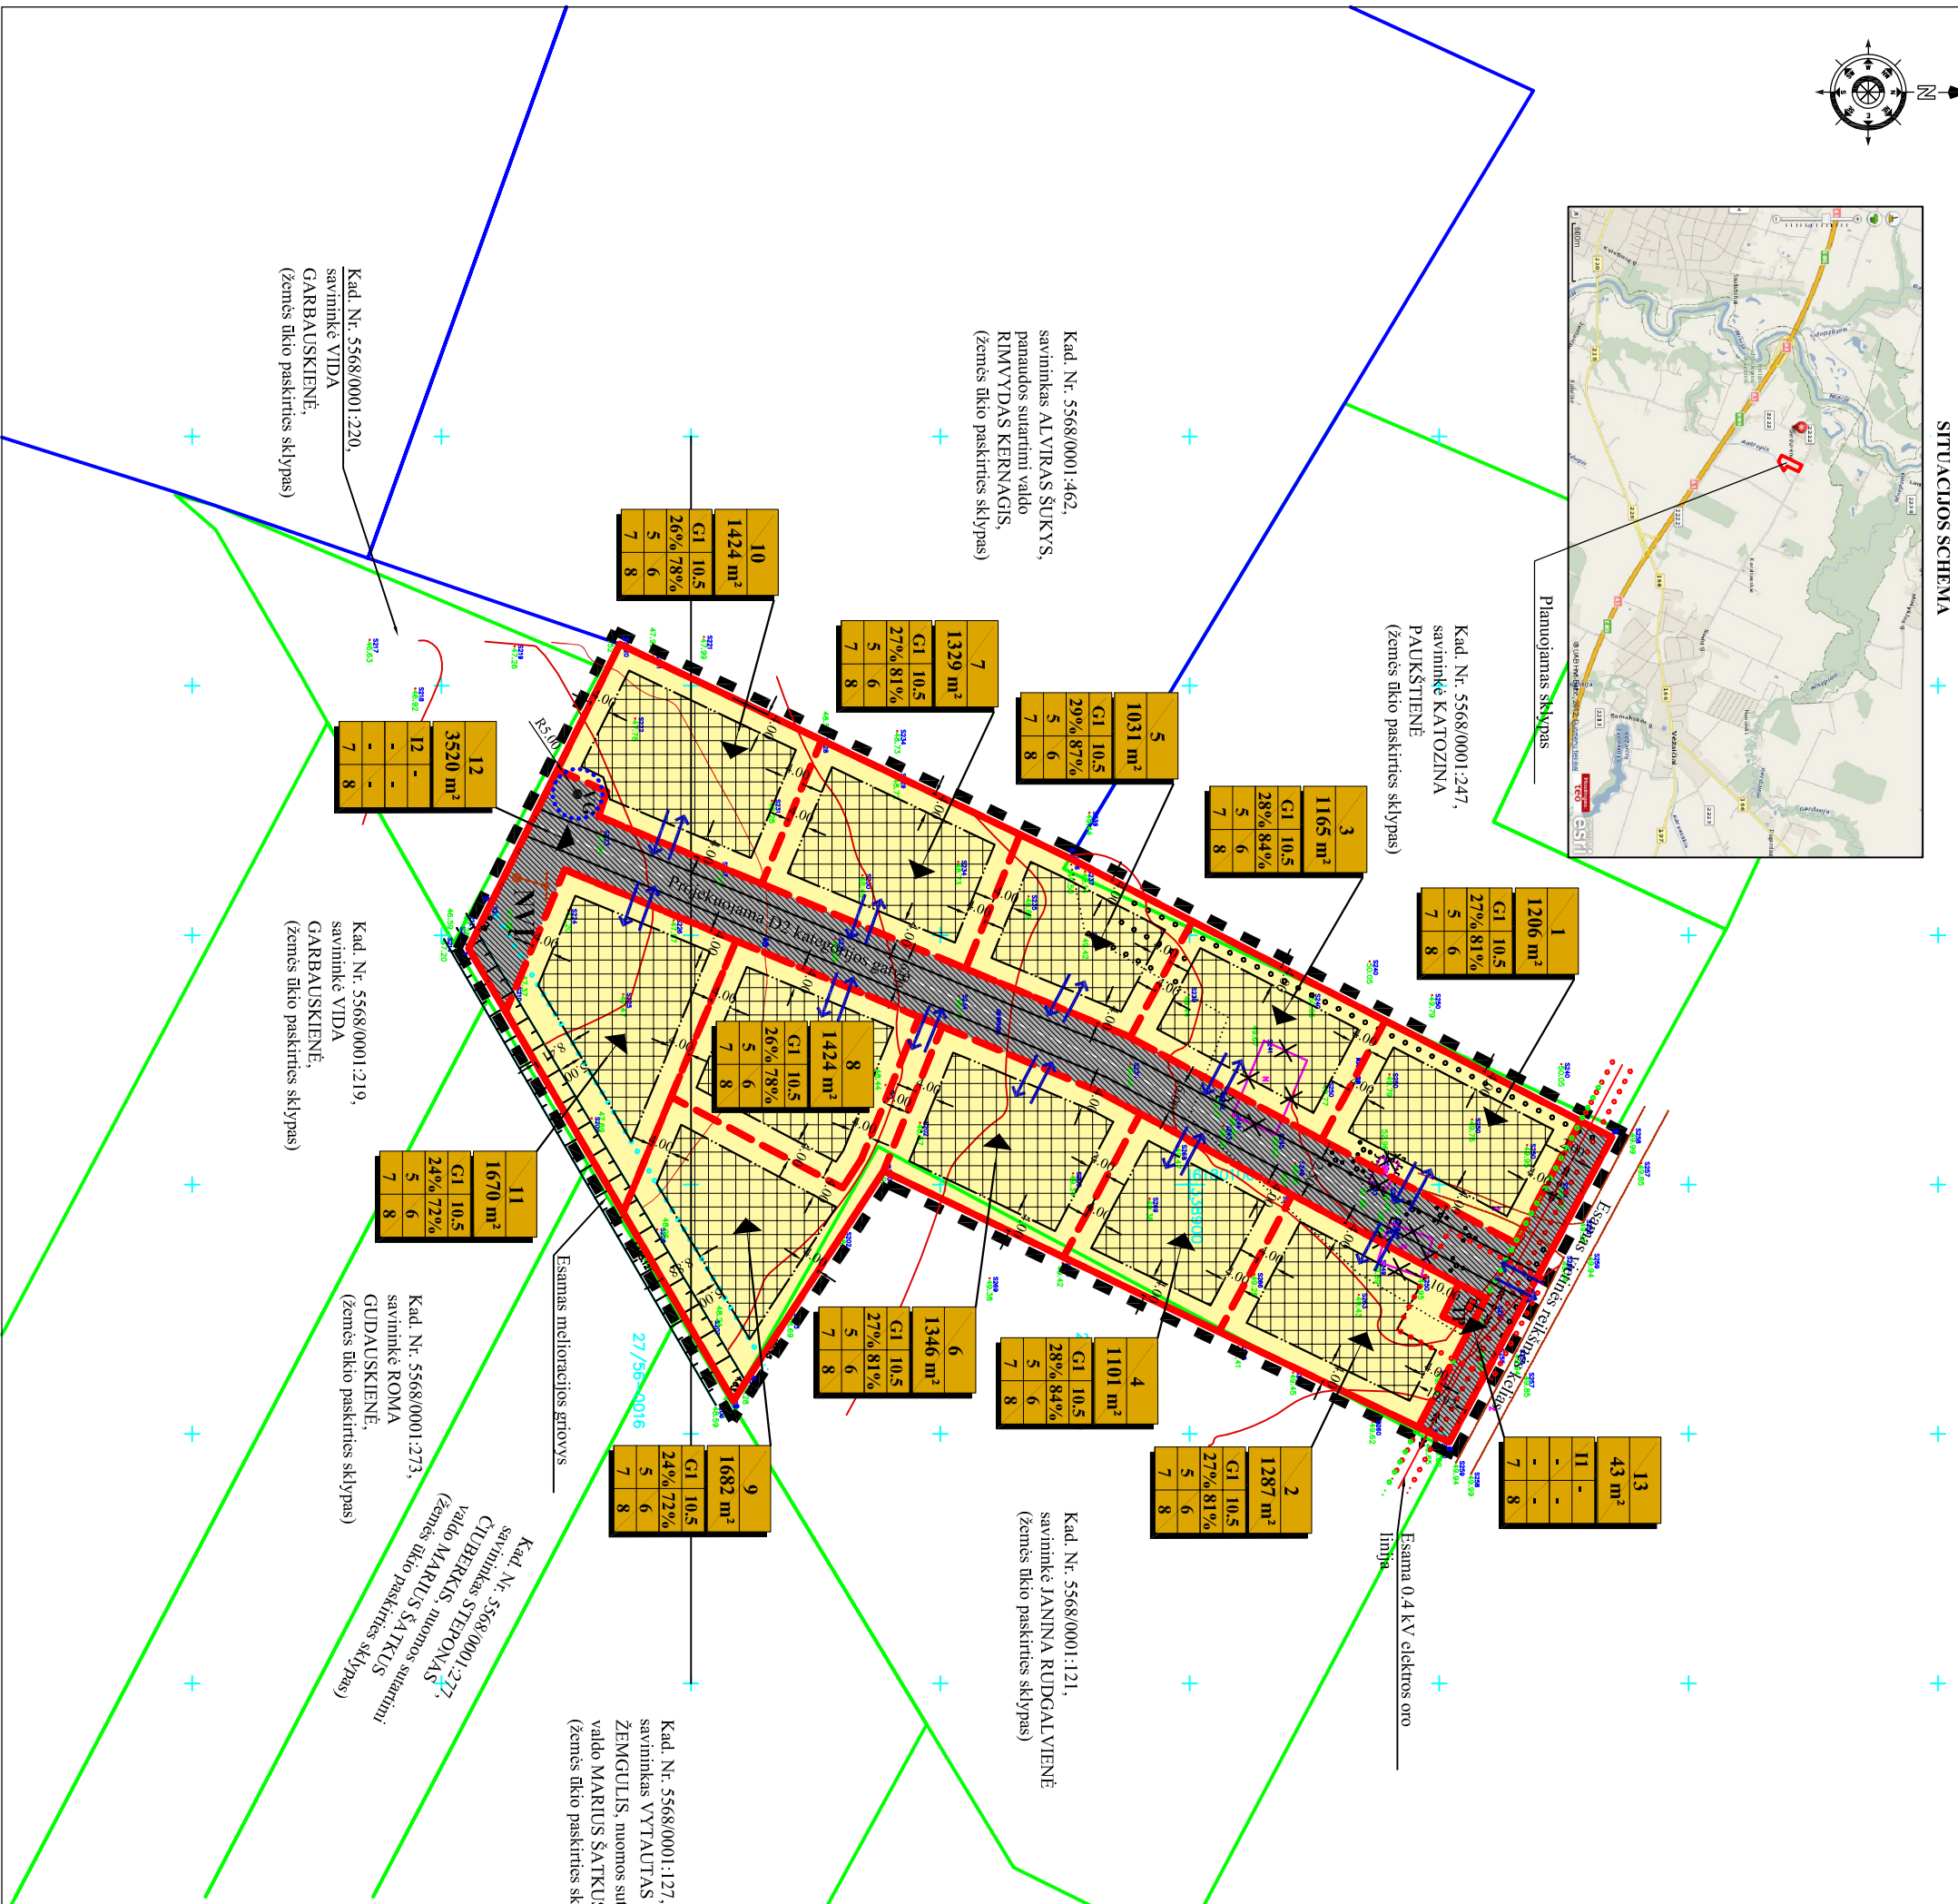


SITUACIJOS SCHEMA

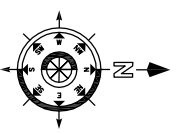

SUTARTINIAI ŽENKLAI

G1	Kitos paskirties žemė, gyvenamoji teritorija, viešbučių ir dvibūčių gyvenamųjų pastatų statybos
12	Inžinerinės infrastruktūros teritorija, susisiekimo ir inžinerinių tinklų kordioriams
	Detaliojo plano galiojimo riba, sutampanti su planuojamo sklypo ribomis
	Esama planuojamo sklypo riba
	Formuojamų sklypų ribos
	Statybos riba
	Greitųjų sklypų ribos su kadastriniais matavimais
	Greitųjų sklypų ribos su preliminariais matavimais
	Naikintami esami pastatai
	Garvės/kelio važiuojamoji dalis
	Stationų statinių zona
	Servituto zona
	Atvecinio vandenys gręžinio apsaugos zonos riba (I-oji gręžio režimo)
	Elektrios linijų apsaugos zonos riba
	Kelių apsaugos zonos riba
	Esamo vandens telkinio pakrantės apsaugos juostos riba
	važiavimas/švažiavimas, esimo judėjimo kryptys
VG	Projektuojamas vandens gręžinys
NVI	Projektuojamas nuotekų valymo įrenginys
TP	Projektuojama transformatorinės pastotė

PRIVALOMIEJI TERITORIJOS TVARKYMO REŽIMO REIKALAVIMAI

n	sklypo numeris;
m	sklypo plotas, m <sup>2</sup> ;
1	žemės sklypo (teritorijos) naudojimo būdas ir pobūdis;
2	leistinas pastatų aukštis;
3	leistinas žemės sklypo užstatymo tankumas;
4	leistinas žemės sklypo užstatymo intensyvumas;
5	statinių statybos zona, statybos riba ar linija;
6	komunalinių ar vietinių inžinerinių tinklų ir pastatų šildymo sistemų prijungimo sąlygos;
7	susisiekimo sistemos organizavimas;
8	servitutai;

Su detaliojo plano koncepcija sutinku:

<p><b>UAB "A ir S Projektai"</b>          Lietuvių kalba, Klaipėda, tel.: +370 642 9291,          el. paštas: a.s.p@projektai.lt, k. 30053179</p>		Projektas: Žemės sklypo (kad. Nr. 5568/0001:118) P. Lukausko g. 11, Garduvėnų k., Vėžaičių sen., Klaipėdos r. sav. detalusis planas
Atsistato Nr. Pareigos V. Pavardė 27858 PV V. Vaidakauskienė	Pareiškis 2013	Bėžinys:
DP Planavimo organizatorius: <b>Marius Prekevčius</b>	Mastelis: 1:1000	Lapo formatas: A2
		Lapas: 1
		Lapų: 1