
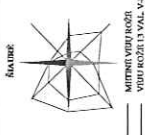


Planuojama teritorija

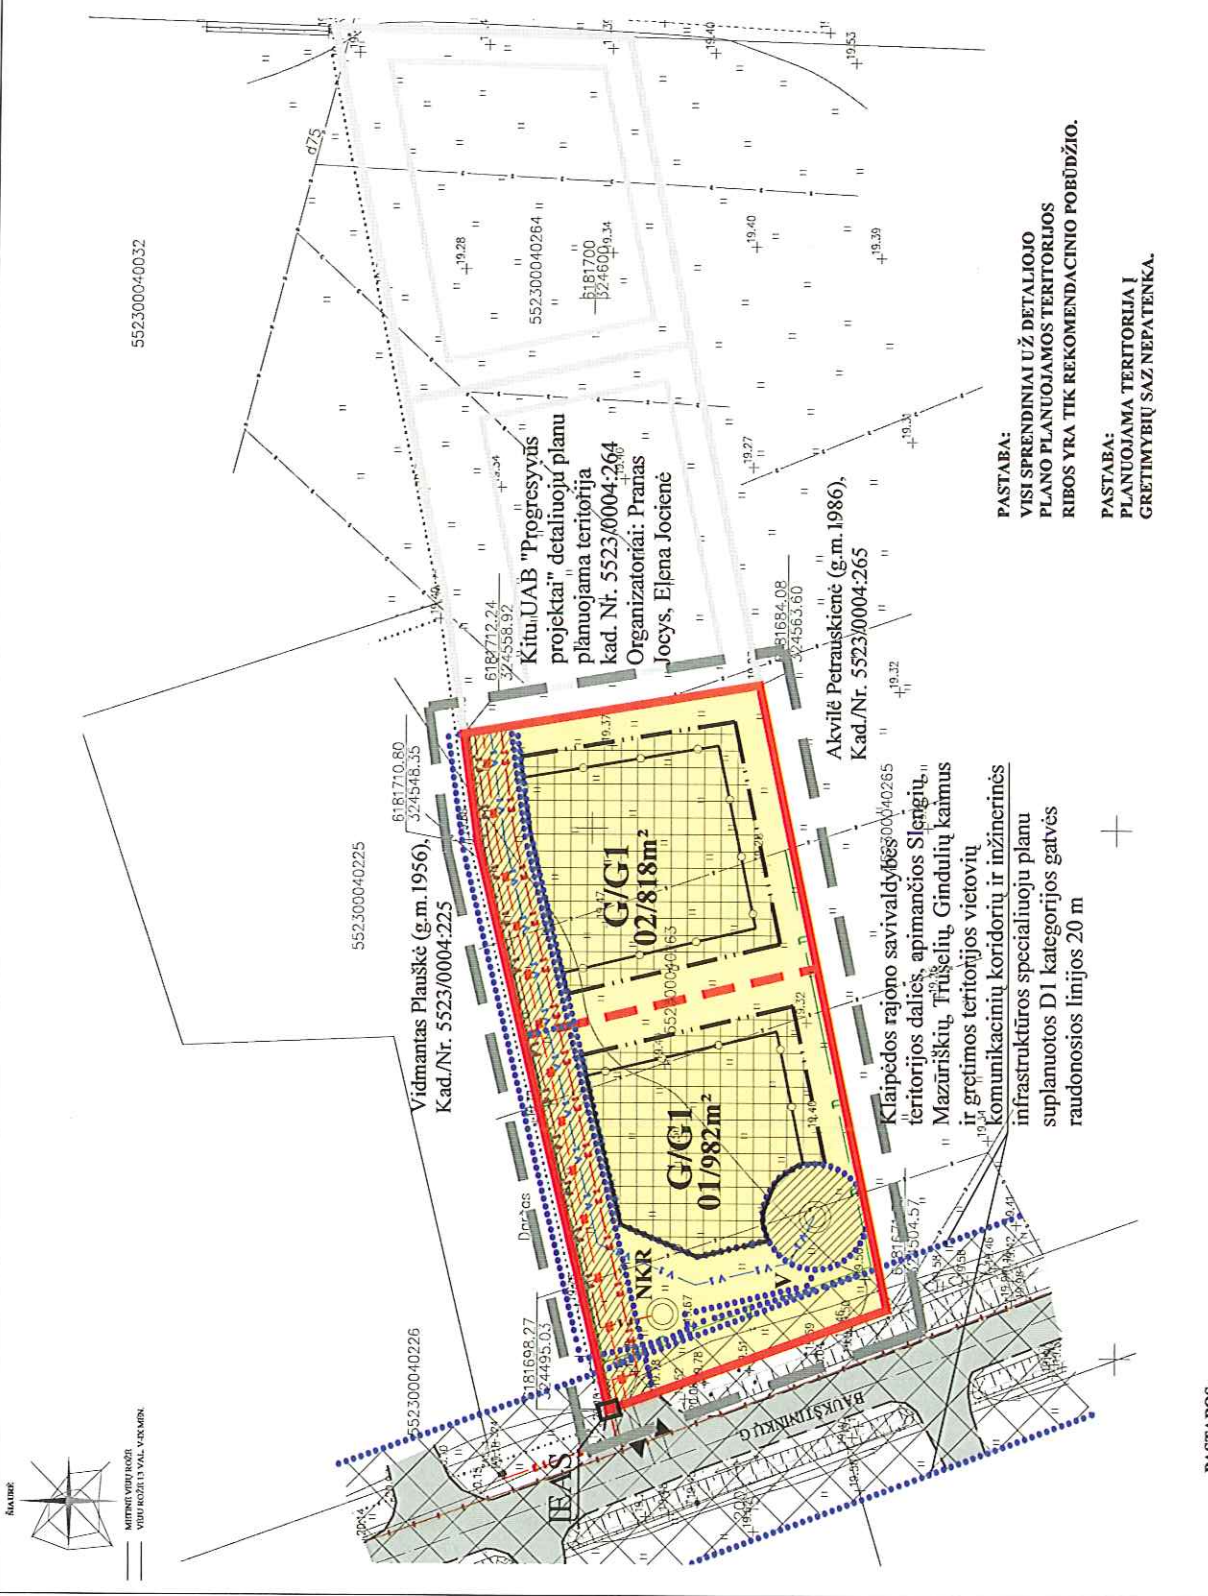

MAŠININIS VAZDARINYS  
VIZUALIZACIJOS

SUTARTINIAI ŽENKLAI	
<b>G/G1</b>	TERITORIJOS TVARKYMO IR NAUDOJIMO REŽIMAI
	KITOS PASKIRTIES ŽEMĖ, GYVENAMOJI TERITORIJA, VIEŠBUČIŲ IR DVIRIŲ GYVENAMŲJŲ PASTATŲ STATYBOS
	PLANUOJAMOS TERITORIJOS RIBA
	ESAMA SKLYPO RIBA
	PLANUOJAMŲ SKLYPŲ RIBOS
	STATYBOS RIBA
	SKIRTŲŲ REŽIMŲ RIBA (TERITORIJA, KURIOJE LEISTINAS PASTATŲ AUKŠTIS IKI 12.5 M)
	SERVITUOTŲ RIBOS (ZONOS)
	STATOMŲ STATINIŲ ZONA
	SUSISIEKIMO IR INŽINERINIŲ TINKLŲ KORIDORIŲ RIBOS
	ĮVAŽYAVIMAS - ĮSVAJYAVIMAS, EISMO KRYPTIS
	<b>LAISVAI PASIRENKAMI REŽIMAI</b>
	<ul style="list-style-type: none"> <li>— KĖLIO AŠINĖ LINIJA</li> <li>— PRIVAŽYAVIMAS</li> <li>— SANITARINIŲ APSAUGOS ZONŲ IR APSAUGOS ZONŲ RIBOS</li> <li>— PLANUOJAMI VANDENTIEKIO TINKLAI</li> <li>— PLANUOJAMI BUITINIŲ NUOTEKIŲ TINKLAI</li> <li>— PLANUOJAMI 0.4 KV ELEKTROS TINKLAI</li> <li>— REZERVUOJAMA TRASA RYŠIŲ TINKLAMS</li> <li>— REZERVUOJAMA TRASA DUBOTERKIO TINKLAMS</li> <li>— IŠKELIAMŲ DRENAŽŲ RINKTUVAI</li> <li>— PLANUOJAMA NUOTEKIŲ KAUPIMO REZERVUARO VIETA</li> <li>— PLANUOJAMA VANDENS GRĘŽINIO VIETA</li> <li>— ĮVADINIAI ELEKTROS APSICATOS SKYDAI</li> </ul>
	<b>NKR</b>
	<b>VEAS</b>

Pastaba: servituoto ribos atstampa su ausaškiekimo ir mžnerinių tinklų koridorių ribomis

**PASTABA:**  
VISI SPRENDINIAI UŽ DETALIOJO PLANO PLANUOJAMOS TERITORIJOS RIBOS YRA TIK REKOMENDACINIO POBŪDŽIO.

**PASTABA:**  
PLANUOJAMA TERITORIJA I GREITIMYBIŲ SAZ NEPATENKA.

Vidmantas Planšė (g.m. 1956),  
Kad./Nr. 5523/0004-225

Kiti, JAB "Progresyvas projektai" detalioju planu planuojama teritorija  
kad. Nr. 5523/0004-264  
Organizatoriai: Pranas Jocys, Eijena Jocienė

Akvilė Petrauskienė (g.m. 1986),  
Kad./Nr. 5523/0004-265

Klaipėdos rajono savivaldybės teritorijos dalies, apimančios Slengių, Mazuriškių, Třišeilių, Gindulių kaimus ir gręžimos teritorijos vietovių ir gręžimos teritorijos vietovių komunikacinių koridorių ir inžinerinės infrastruktūros specialiuoju planu suplanuotos D1 kategorijos gatvės raudonosios linijos 20 m

- PASTABA:**
- 1) Planuojama teritorija yra Klemiškes II k., Klaipėdos r. Kad. Nr. 5523/0004-263, sklypo plotas 0.1800 ha.
  - 2) Detaliojo plano tikslas - pakurti galiojančio detaliojo plano (reg. Nr. 003553002569) sprendinius: padalyti į sklypus, nustatyti teritorijos tvarkymo ir naudojimo režimo reikalavimus.
  - 3) Detalioju planu numatoma prisijungti prie centralizuotų inžinerinių tinklų, kai šie iki planuojamos teritorijos bus atvesti. Statybų metu iki pastatų pripažinimo tinkamais naudoti, gauti atskiri inžineriniai tinklai, kurie veltai bus tamponuojami, kai iki planuojamos teritorijos bus atvesti centralizuoti inžineriniai tinklai.
  - 4) Susisiekimas: i detalioju planu planuojamą teritoriją patenkama iš rajoninio kelio 2234 privažavimas prie Slengių nuo kelio Klaipėda - Jokūbavos vedančios Baulšiminkų gatvės, kurią vadovaujantis Klaipėdos savivaldybės teritorijos dalies, apimančios Slengių, Mazuriškių, Třišeilių, Gindulių kaimus ir gręžimos teritorijos vietovių komunikacijos koridorių ir inžinerinės infrastruktūros specialiojo plano sprendiniais, numatoma pliesti iki D1 kategorijos gatvės, kurios juostos plotis tarp raudonųjų linijų - 20 m. Automobilių parkavimas sprendžiamas sklypų viduje.

PROJEKTAS		PROGRESYVOS PROJEKTAS	
ŽEMĖS SKLYPO KLEMŠKES II K. (KAD.NR. 5523/0004-263), KLAIPĖDOS RAJ., DETALUSIS PLANAS		www.pprojektai.lt	
LAIKA		I.Zemervieno 5-7, L7-02122, Klaipėda	
0		Tel./faks: (8-462) 6071-1info@projektai.lt	
KONCEPCIJOS NUSTATYMO STADIJA		2013	
BRĖŽINYS		2013	
BRĖŽINIO NUMERIS		2013	
DP-13.01.05-KNS-001		ETAPAS	
FORMATAS LAPAS LAPŲ		KNS	
A4 1 1		PLANAVIMO ORGANIZATORIUS	
MARINA REMNIOVA		ETAPAS	
MARINA REMNIOVA		KNS	