
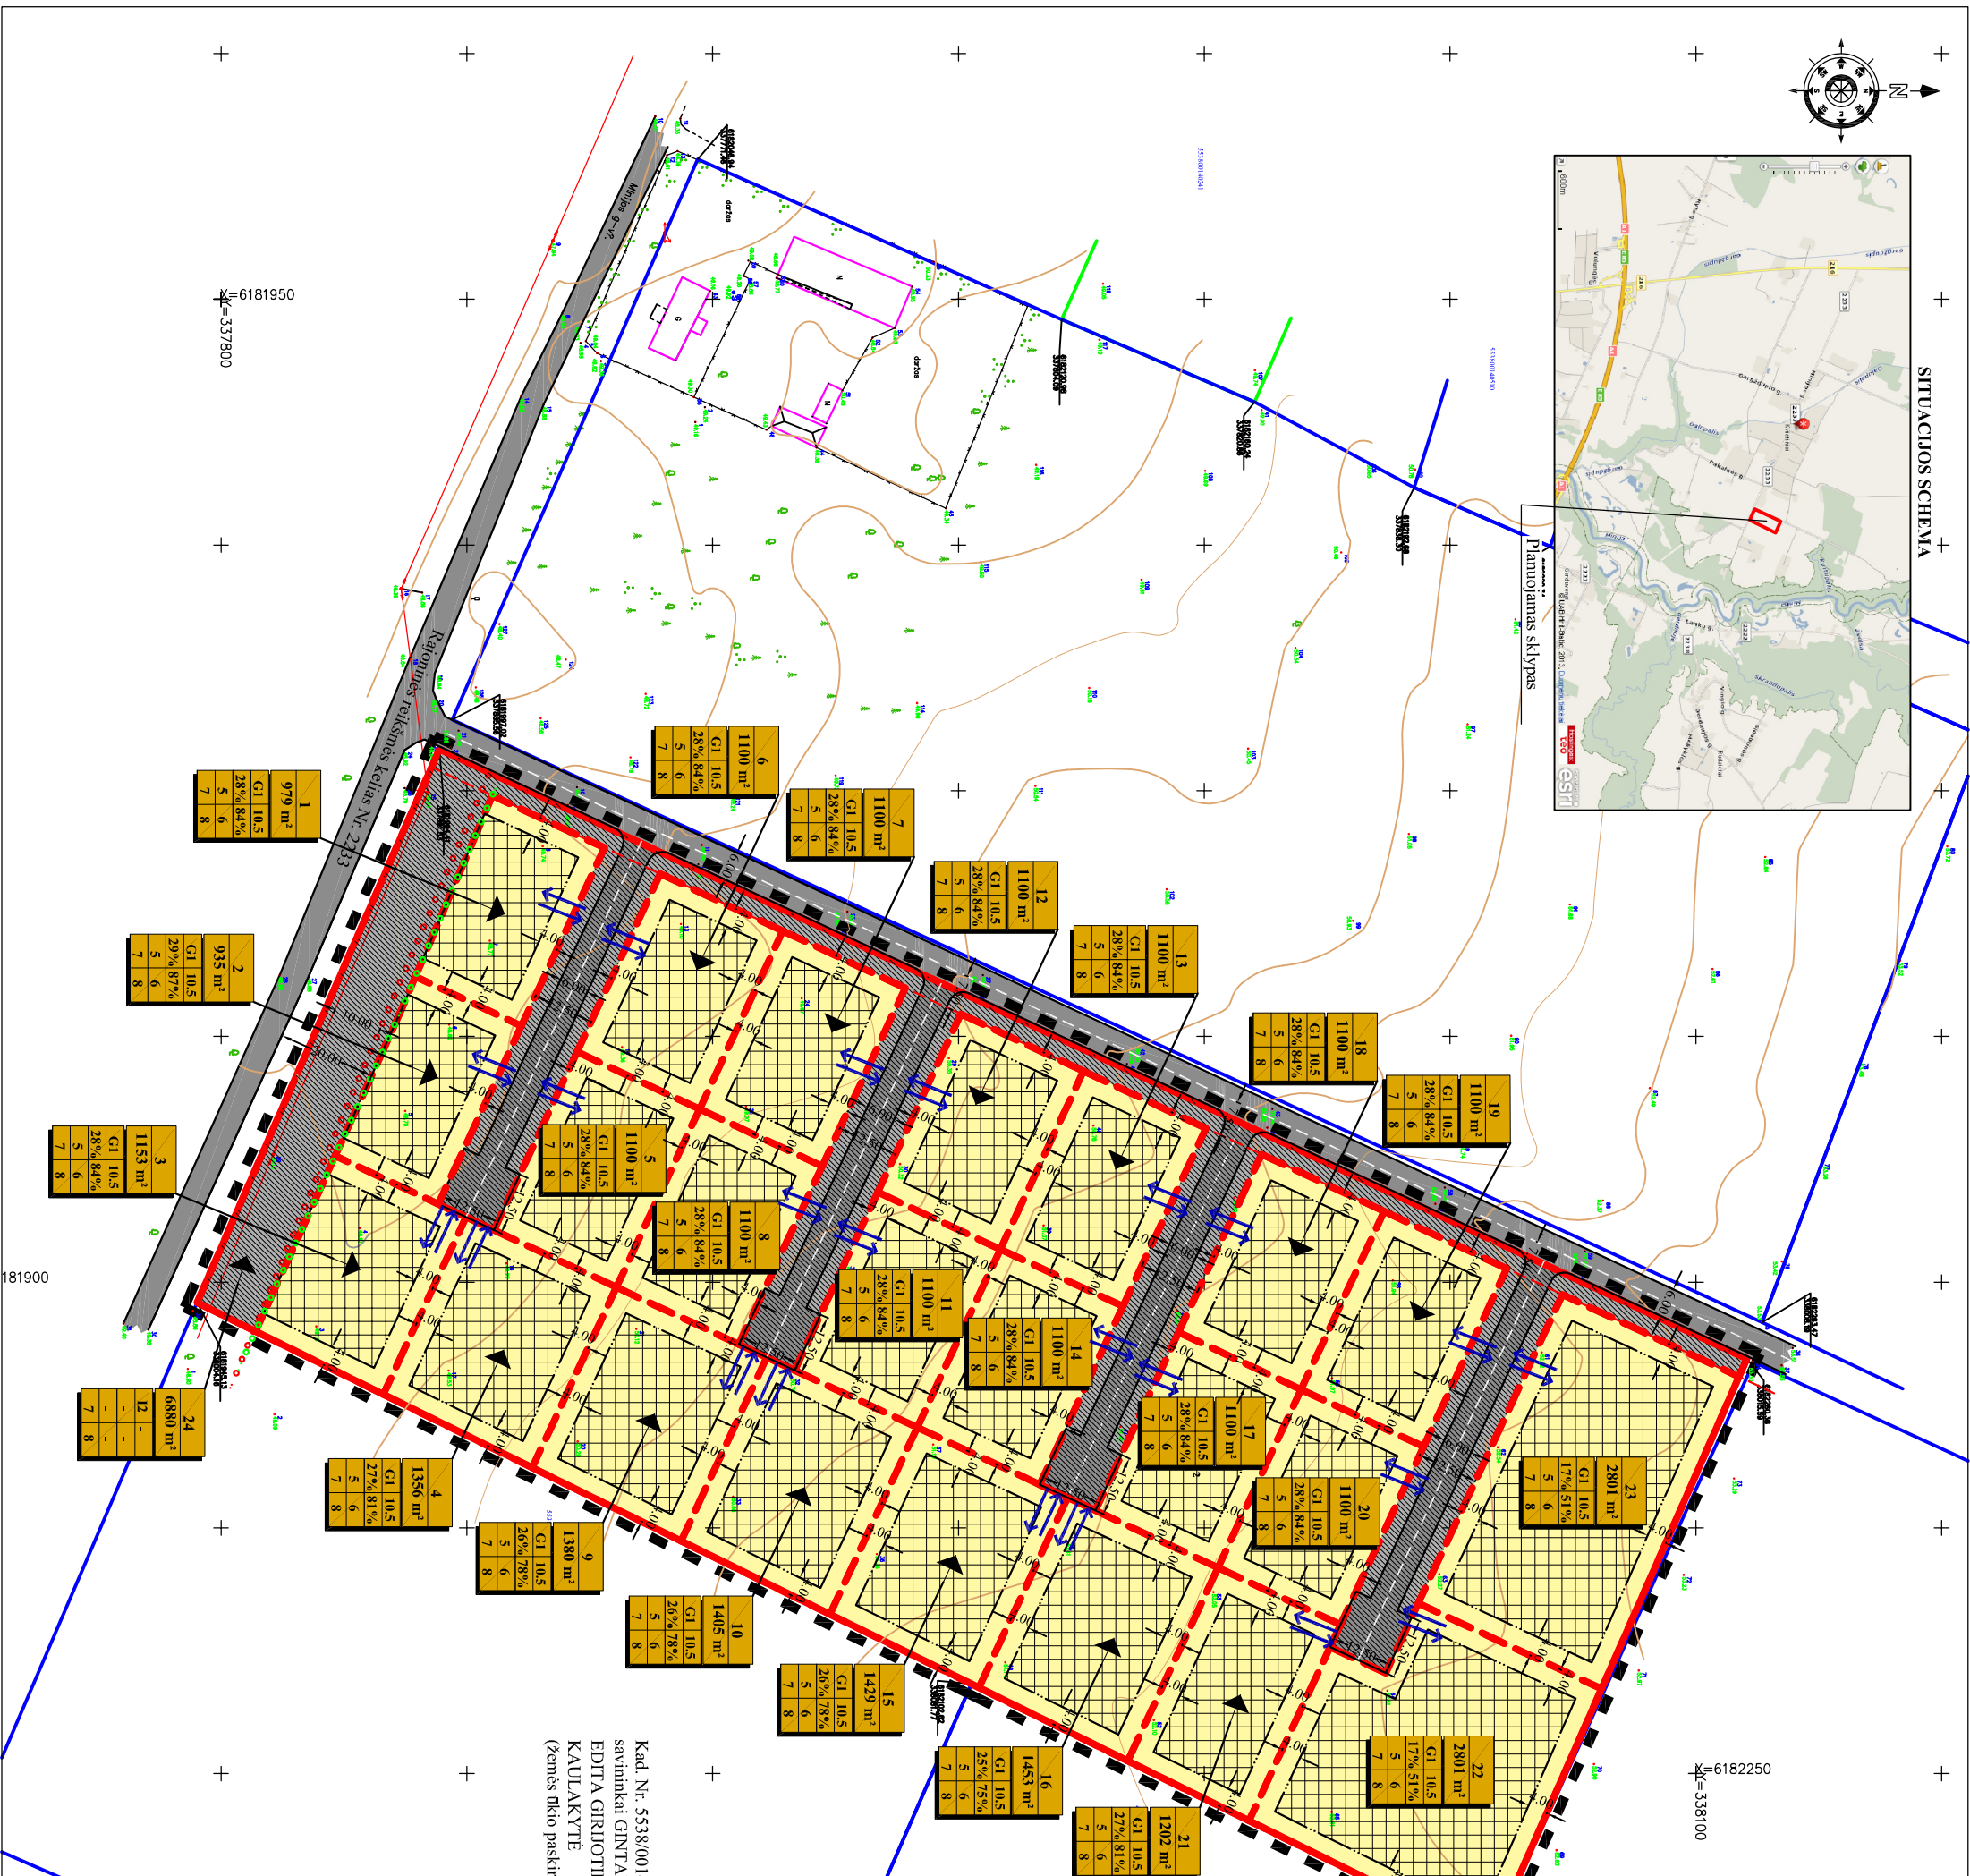


SITUACIJOS SCHEMA

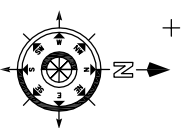

Kad. Nr. 5538/0014:321,
savivaldos PAULIUS KILČAUSKAS
(žemės ūkio paskirties sklypas)

Kad. Nr. 5538/0014:358,
savivaldė GIEDRĖ KATKUVIENĖ
(žemės ūkio paskirties sklypas)

Kad. Nr. 5538/0014:357,
savivaldė GINTAUTAS KAULAKIS,
EDITA GIRLIOTIENĖ, ILONA
KAULAKYTĖ
(žemės ūkio paskirties sklypas)

SUTARTINIAI ŽENKLAI

G1	teritorija, vietovių ir dvibūčių gyvenamųjų pastatų stovybos
12	Inžinerinės infrastruktūros teritorija, susisiekimo ir inžinerinių tinklų koridoriams
	Detaliojo plano galiojimo riba, sutampanti su planuojamo sklypo ribomis
	Esama planuojamo sklypo riba
	Formuojamų sklypų ribos
	Statybos riba
	Greitinių sklypų ribos su kadastriniais matavimais
	Esami pastatai
	gatvės/kelio važiuojamoji dalis
	Stationų statinių zona
	servituoto zona
	Elektrijos linijų apsaugos zonos riba
	Kelių apsaugos zonos riba
	važiavimas/švažiavimas, eismo judėjimo kryptys
	gatvės raudonosios linijos

PRIVALOMIEJI TERITORIJOS TVARKYMO REŽIMO REIKALAVIMAI

n - sklypo numeris;
m - sklypo plotas, m²;

n	m
1	2
3	4
5	6
7	8

- 1 - žemės sklypo (teritorijos) naudojimo būdas ir pobūdis;
- 2 - leistinas pastatų aukštis;
- 3 - leistinas žemės sklypo užstatymo tankumas;
- 4 - leistinas žemės sklypo užstatymo intensyvumas;
- 5 - statinių statybos zona; statybos riba ar linija;
- 6 - komunalinių ar vietinių inžinerinių tinklų ir pastatų stūdomo sistemų prijungimo sąlygos;
- 7 - susisiekimo sistemos organizavimas;
- 8 - servitutai;

Su detaliojo plano koncepcija sutinku:
Karolina Vichitienė:

UAB "A ir S Projektai"
Lietuvos Respublika, Klaipėdos m., K. Štormo g. 29A, 920035179
dirb. paštas: AAS@psprojektai.lt, t. k. 800653179

AS projektavimas	Projekto vadovas: Karolina Vichitienė
Asistento Nr. Pareigos	V. Pavardė
27858	Direktorius A. Švirskas
	V. Vaidakauskienė
	2013

Projekto pavadinimas: Žemės sklypo (kad. Nr. 5538/0014:559) kvietinių k. Dauparų-Kvietinių sen., Klaipėdos r. sav. detalusis planas

KONCEPCIJOS BRĖŽINYS

DP	Planavimo organizatorė: Karolina Vichitienė	Mastelis: 1:1000	Lapo formatas: A2	Lapas: 1	Lapų: 1
----	---	------------------	-------------------	----------	---------