


SITUACIŲ SCHEMA



Planuojama teritorija

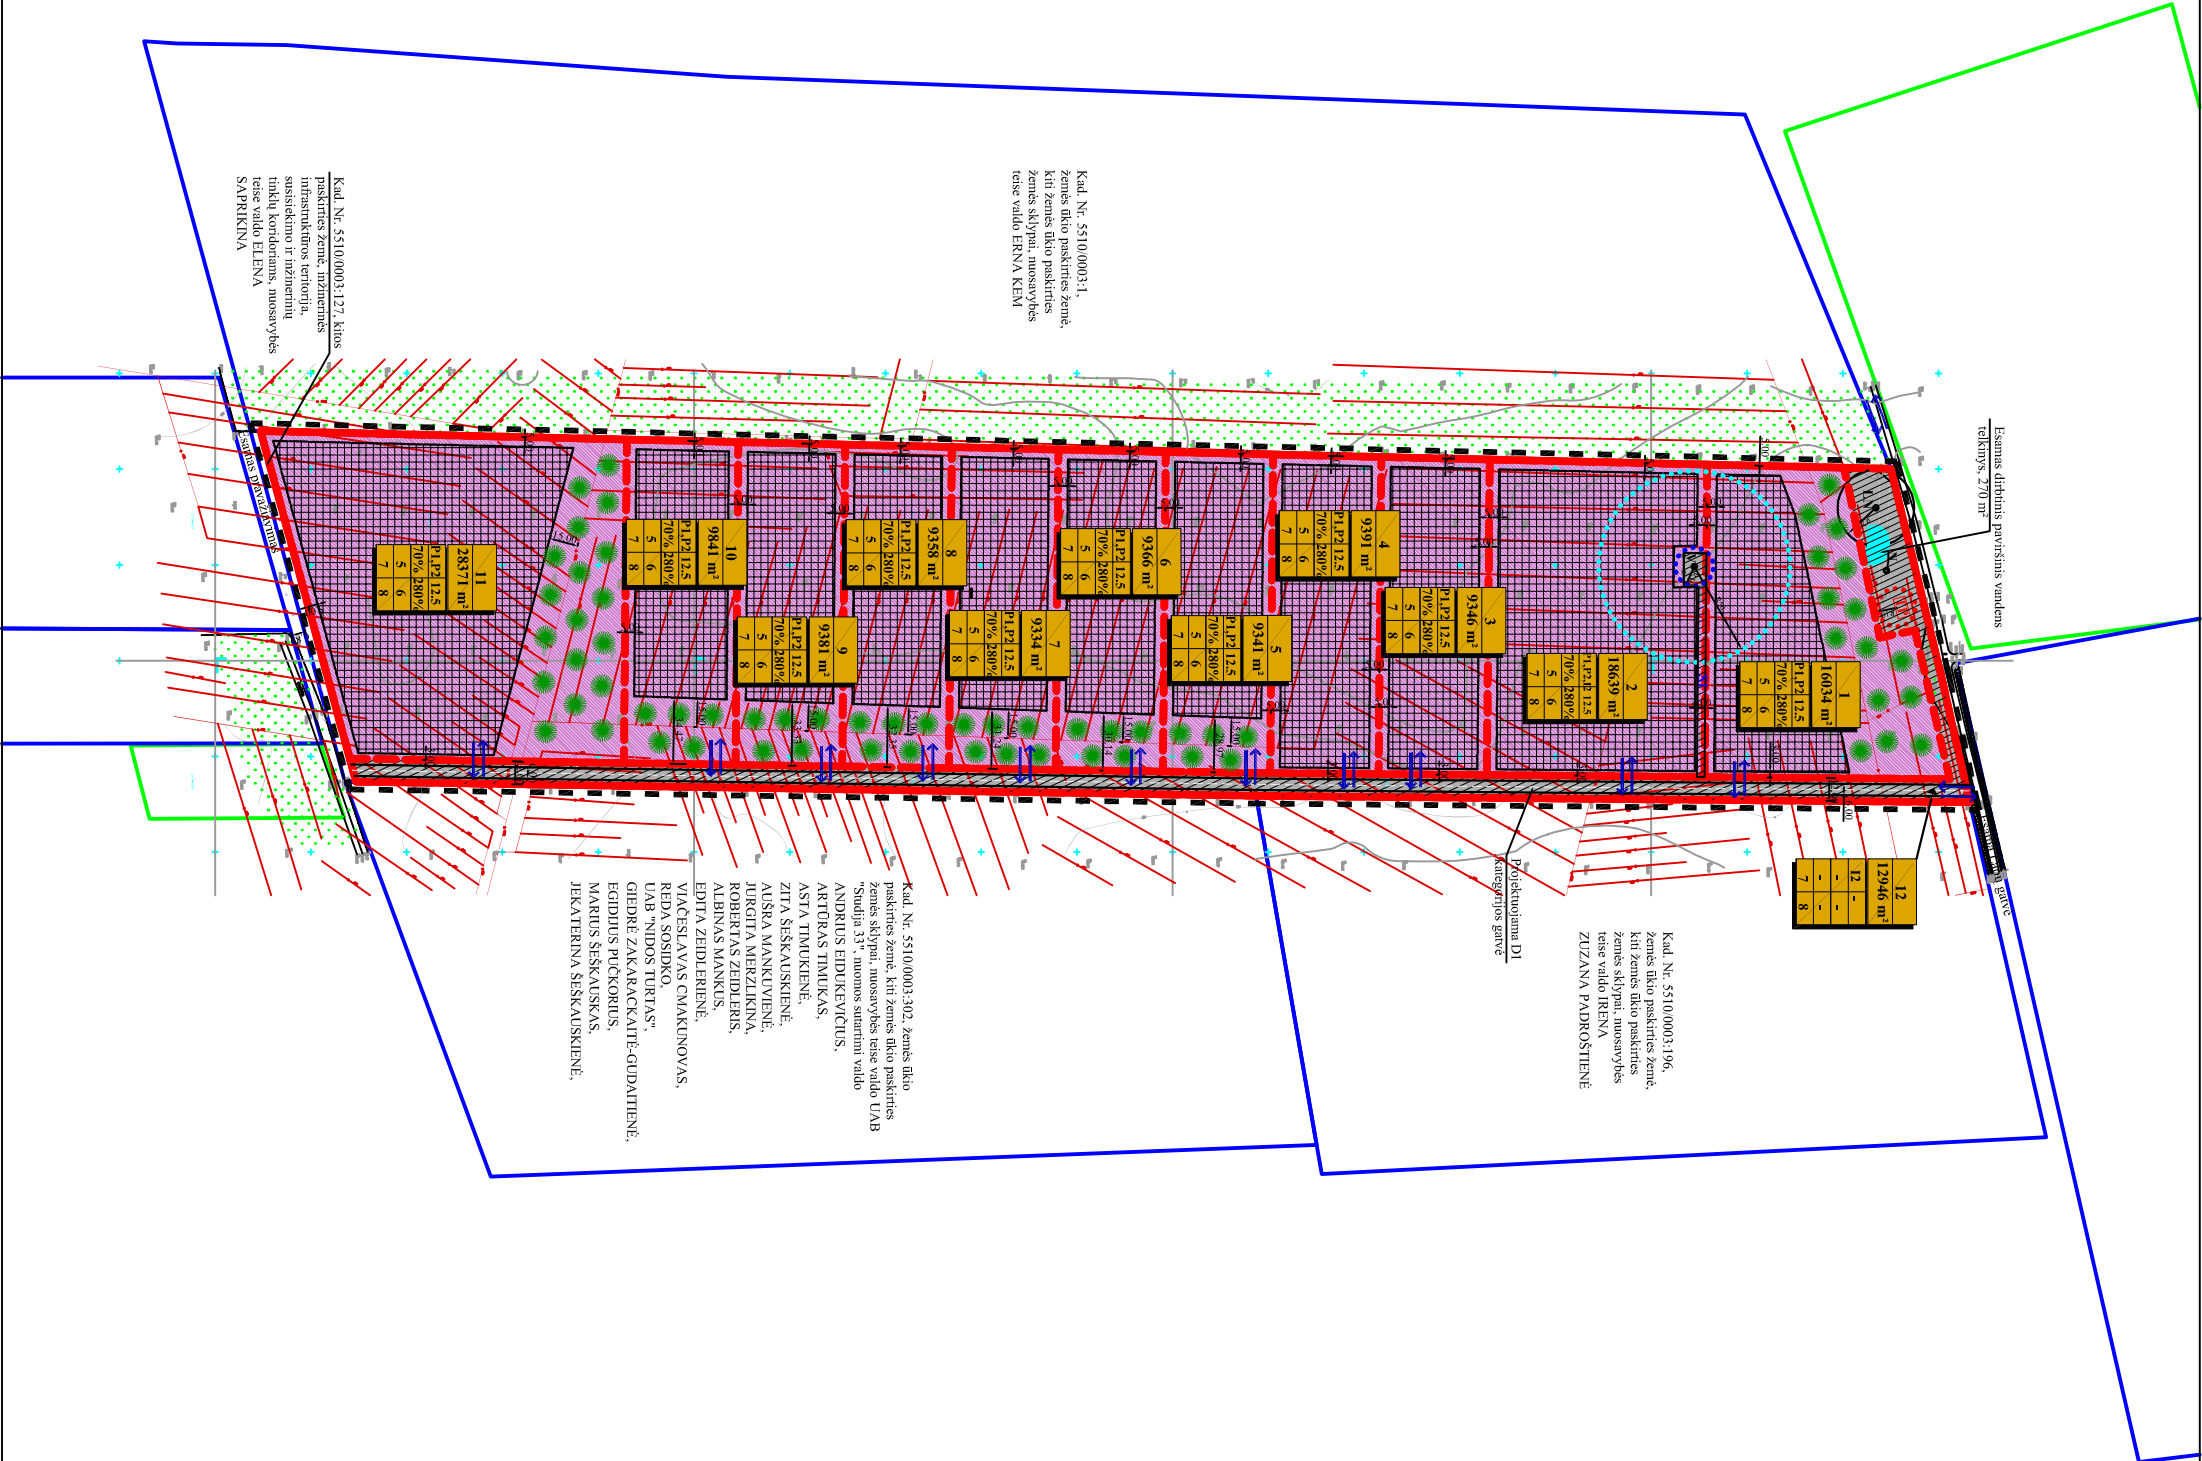

Esamasis dirbtinis paviršius vandens telkinys, 270 m²

Projektoje numatyta D1 kategorijos gatvė

Kad. Nr. 5510/0003-196, žemės ūkio paskirties žemė, kiti žemės ūkio paskirties žemės sklypai, nuosavybės teisė valdo IRENA ZUZANA PADROŠTĖNĖ

Kad. Nr. 5510/0003-302, žemės ūkio paskirties žemė, kiti žemės ūkio paskirties žemės sklypai, nuosavybės teisė valdo UAB "Studija 33", nuomos sutartimi valdo ANDRIUS EIDUKVICIUS, ARTŪRAS TIMUKAS, ASTA TIMUKIENĖ, ZITA ŠEKŠKISKIENĖ, AUŠRA MANKLIUVIENĖ, JURGITA MERZLIKINA, ROBERTAS ZEIDLERIS, ALBINA MANKUS, EDITA ZEIDLERIENĖ, VIACESLAVAS ČVAKUNOVAS, REDA SOSIDKO, UAB "NIDOS TURITAS", GEDRĖ ZAKARACKAITĖ-GUDAITIENĖ, EGIDIJUS PUCKORUS, MARIUS ŠEKŠKISKAS, JEKATERINA ŠEKŠKISKIENĖ.

Kad. Nr. 5510/0003-122, kitos paskirties žemė, nuomininkas infrastruktūros teritorija, susistekimo ir inžinerinių tinklų koridoriai, nuosavybės teisė valdo ELENA SAPRIKINA

Kad. Nr. 5510/0003-1, žemės ūkio paskirties žemė, kiti žemės ūkio paskirties žemės sklypai, nuosavybės teisė valdo IRENA KEM

SUTARTINAI ŽENKLAI	Pramonės ir sandėliavimo objektų teritorija, pramonės ir sandėliavimo inžinerinių sąlygų bei sandėliavimo statinių sąlygų
p1, p2	inžinerinės infrastruktūros teritorija, susistekimo ir inžinerinių komunikacijų aptarnavimo objektų sąlygų bei susistekimo ir inžinerinių tinklų koridoriai
11, 12	Detalioji plano galiojimo riba, sutampanti su planuojamų sklypų ribomis
1	Esama planuojamo sklypo riba
2	Sąlygų riba
3	Greitųjų sklypų ribos su kadastriškai nustatytomis ribomis
4	Greitųjų sklypų ribos su preliminariomis matavimais
5	Garšvokėlio važiuojamoji dalis
6	Sonoma statinių zona
7	važiuojamas/sivažiavimas, esimo judėjimo kryptys
8	Projektoje numatyti žiediniai servitūto zona
9	Servitūto numeris
10	Skirtingų vežimų riba
11	Esama modulinė tranzitinė transporto riba
12	Esamas vandens greičiųjų
V	Esamas nuotekų valymo įrenginys
LN	Esamas liečiamas nuotekų valymo įrenginys
13	Elektrinės tinklų ir inžinerinių apsaugos zonos
14	Arterinio vandens gręžinio sąsijamos apsaugos zonos riba (4-oji greičio riba)
15	Mikrobinės taršos apribojimo juosta (11-oji apsaugos juosta)

PRIVALOMIEJI TERITORIJOS TVARKYMO REZIMO REIKALAVIMAI
n - sklypo numeris;
m - sklypo plotas, m²;
1 - žemės sklypo (teritorijos) naudojimo būdas ir pobūdis;
2 - leistinas pastatų aukštis;
3 - leistinas žemės sklypo užstatymo tankumas;
4 - leistinas žemės sklypo užstatymo intensyvumas;
5 - statinių sąlygų zona, sąlygų riba ar linija;
6 - komunalinių ar viešųjų inžinerinių tinklų ir pastatų šildymo sistemų prijungimo sąlygos;
7 - susistekimo sistemos organizavimas;
8 - servitūtai;

Su detaliojo plano koncepcija sutinka:

Elena Saprikinė:

UAB "A ir S Projektai"	Programa: Žemės sklypo (kad. Nr. 5510/0003-80) 1 lapas iš 50, Gubernijos k., Daugprany-Kvėtiniai sen., Klaipėdos r. sav. detalius planas
AS Projektai	Lapų formata: A1
Adresas: Nė Perėjus, V. Perėdė	Data: 2013
Disponentai: A. Sereika	Brėžinys: KONCEPCIJOS BRĖŽINYS
PV: V. Vaidanavičiūtė	Mastelis: 1:2000
27838	Lapų formata: A1
DP	Lapų formata: A1