


PLANAVIMO TIKSLAI - PAKEISTI PAGRINDINĖ ŽEMĖS SKLYPO NAUDOJIMO PASKIRTII KITOS PASKIRTIES ŽEMĖ, NAUDOJIMO BŪDA, GYVENAMOSIOS TERITORIJOS, POBŪDĖI - VIENBUČIŲ IR DIVIŲČIŲ GYVENAMŲJŲ PASTATŲ STATYBO, NUSTATYTI TERITORIJOS TVARKYMO IR NAUDOJIMO REŽIMO REIKALAVIMUS

PRIVALOMIEJI REIKALAVIMAI		PAPILDOMI REIKALAVIMAI	
SKLYPO (JO DALIES) NR.	SKLYPO (JO DALIES) PLOTAS (M2)	PAGRINDINĖ ŽEMĖS NAUDOJIMO PASKIRTIS	STATINIO AUKŠTIS
S	544	KONKRETUS TERITORIJOS NAUDOJIMO TIPAS	M
KITA	U4.1, G/G1	GALIMI ŽEMĖS SKLYPO NAUDOJIMO BŪDAI (POBŪDŽIAI)	UŽSTATYMO TANKUMAS
		NUO ŽEMĖS PAVIRŠIAUS	UŽSTATYMO INTENSIVUMAS
			APŽELDINIMAS
			25%

- EKSPLIKACIJA
- 1 PROJEKTUOJAMAS NUOTEKŲ KAUPIMO REZERVUARAS
 - 2 KAIMYNNINIAI PAGALBINIAI ŪKIO PASKIRTIES PASTATAS (1 GR)
 - 3 GYVENAMAS NAMAS
 - 4 KAIMYNNINIAI ŪKIO PASKIRTIES PASTATAI

SUTARTINIAI ŽYMĖJIMAI

	ESAMOS SKLYPO RIBOS
	STATYBOS RIBA
	GREITIMŲ SKLYPŲ RIBOS (PRELIMINARŪSI MATAVIMAI)
	ŽEMĖS DALIS SKIRTA INFRASTRUKTŪROS PLETRAI
	SANITARINĖS APSAUGOS ZONOS IR APSAUGOS ZONOS GYVENAMŲJŲ TERITORIJŲ, VIENBUČIŲ IR DIVIŲČIŲ GYVENAMŲJŲ PASTATŲ STATYBOS (1 GR) INŽINIERINĖS INFRASTRUKTŪROS TERITORIJŲ, SUSISIEKIMO IR INŽINIERINIŲ TINKLŲ KORIDORŲ LIET)
	STATOMŲ STATINIŲ ZONA
	PROJEKTUOJAMAS NUOTEKŲ KAUPIMO REZERVUARAS
	PERSPEKTYVINIAI VANDENTIEKIO TINKLAI
	ESAMI VANDENTIEKIO TINKLAI
	ELEKTROS KABELIS IR VADINĖ APSKAITOS SPINTA
	VAŽIAVIMAI - (SVAŽIAVIMAI, ESIMO KRYPTIS)

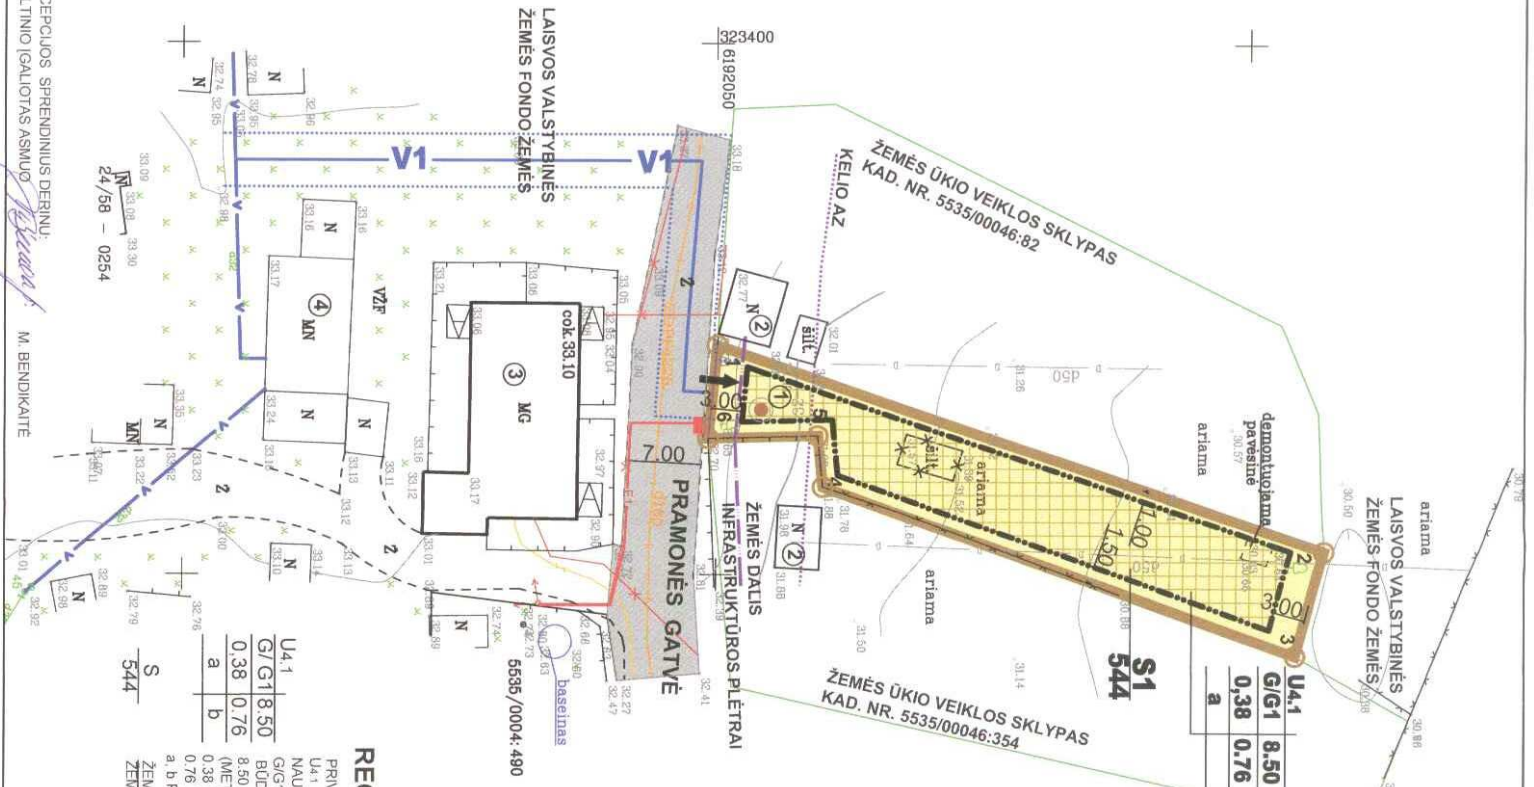

REGLAMANTAI

- PRIVALOMI REIKALAVIMAI
- U4.1 KONKRETUS TERITORIJOS NAUDOJIMO TIPAS
 - G/G1 ŽEMĖS SKLYPO NAUDOJIMO BŪDAS IR POBŪDIS
 - 0.38 LEISTINAS PASTATŲ AUKŠTIS (METRAIS)
 - 0.38 LEISTINAS UŽSTATYMO TANKUMAS
 - 0.76 LEISTINAS UŽSTATYMO INTENSIVUMAS
 - a, b PAPILDOMIEJI REIKALAVIMAI
 - ŽEMĖS SKLYPO NUMERIS
 - ŽEMĖS SKLYPO PLOTAS

PLANAVIMO ORGANIZATORIUS	DOMATAS MILTINIS	ŽEMĖS SKLYPO DETALUSIS PLANAS KYJETINIŲ G. 74 KRETINGALES MST., KRETINGALES SEN., KLAIPĖDOS R.SAV. ŽEMĖS SKL. KADASTR. NR. 5535/0004.313
ATEST NR. A1554	PLANO RENGĖJAS BENKOV PROJEKTAI	
DIP. UB NR. 580614	PLANO VADOVAS	
	MARGARITA BENDIKAITĖ	
	MASTELIS	1:500
	STADIJA	DP
	LAPAS	LAPŲ

KONCEPCIJOS SPRENDINIUS DERINŲ D. MILTINIO (GALUTIAS ASMUIS) M. BENDIKAITĖ