


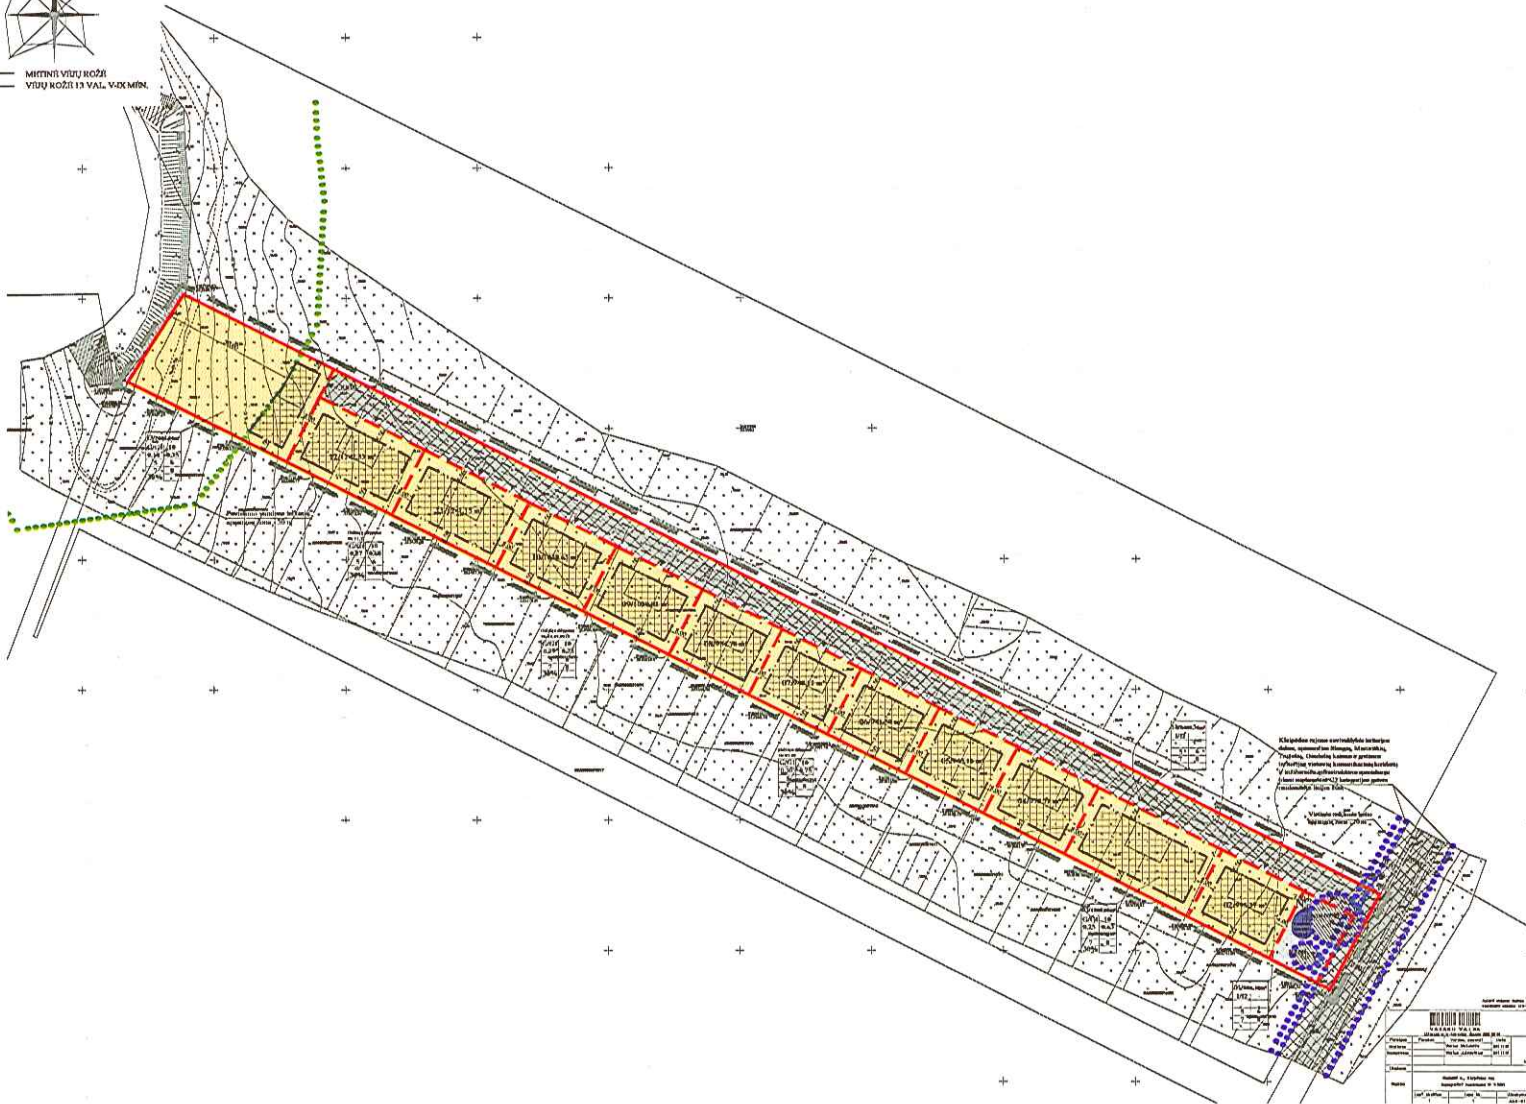

MITINIŲ VIZŲ KOŽI  
VIDŲ KOŽI 1:3 VAL. VOK. MIN.



PLANUOJAMOS TERITORIJOS SITUACIJOS SCHEMA



Planuojama teritorija

SUTARTINIAI ŽENKLAI	
TERITORIJOS TVARKYMO IR NAUDOJIMO REŽIMAI	
G/G1	KITOS PASKIRTIES ŽEMĖ, GYVENAMOJI TERITORIA, VIENBUČIŲ IR DVIBUČIŲ GYVENAMŲJŲ PASTATŲ STATYBOS
I/I2	KITOS PASKIRTIES ŽEMĖ, INFRASTRUKTŪROS TERITORIA, SUSISIEKIMO IR INŽINERINIŲ TINKLŲ KORIDORIAMS
	PLANUOJAMOS TERITORIJOS RIBA
	ESAMA SKLYPO RIBA
	PLANUOJAMŲ SKLYPŲ RIBOS
	STATYBOS RIBA
	SERVITUTŲ RIBOS (ZONOS)
	STATOMŲ STATINIŲ ZONA
	SUSISIEKIMO IR INŽINERINIŲ TINKLŲ KORIDORIŲ RIBOS
	ĮVAŽIAVIMAS - IŠVAŽIAVIMAS, EISMO KRYPTIS
LAISVAI PASIRENKAMI REŽIMAI	
	KELIO ASINĖ LINIJA
	PRIVAŽIAVIMAS
	SANITARINIŲ APSAUGOS ZONŲ IR APSAUGOS ZONŲ RIBOS
	VANDENS TELKINIŲ APSAUGOS ZONOS IR JUOSTOS
	PLANUOJAMOS TRANSFORMATORINĖS VIETA
	PLANUOJAMO VIETINIO BIOLOGINIO BUTINIŲ NUOTEKŲ VALYMO ĮRENGINIO VIETA
	ARTEZINIO VANDENS GREŽINIO VIETA
	PRELIMINARI NAMO VIETA

Pastaba: servituto ribos sutampa su susisiekimu ir inžinerinių tinklų koridorių ribomis

**PASTABOS:**  
 - Planuojama teritorija yra Radailių k., kad. Nr. 5558/0002:68, plotas - 2,0505 ha.  
 - Detaliojo plano tikslas - pakeisti pagrindinę žemės naudojimo paskirtį į kitos paskirties žemę, naudojimo būdą - gyvenamosios teritorijos, pobūdį - vienbučių ir dvibučių gyvenamųjų namų statybos, padalyti į sklypus.  
 - Detaliojo plano numatoma įrengti vietinius inžinerinius tinklus iki tol, kol bus įrengti centralizuoti inžineriniai tinklai.  
 - Susisiekimu sistema esma, automobilinių parkavimas sprendžiamas sklypų ribose.

PROGRESYVŲS PROJEKTAI

Atestato Nr. 3975  
 www.pprojektai.lt  
 J. Zauerveino 5-7, LT-92122, Klaipėda  
 Tel./fax. (8-46) 216071, info@pprojektai.lt

25024	P.V.	S. KAZLAUSKIENĖ	2012
A947	ARCH.	D. ZUBAVIČIENĖ	2012
	PLAN.	E. JAKUTYTE	2012

ETAPAS	PLANAVIMO ORGANIZATORIAI	BREŽINIO NUMERIS	FORMATAS	LAPAS	LAPŲ
KNS	DANGUOLĖ VALATKIENĖ	DP-X.X.X-KNS-001	A4	1	1

PROJEKTAS  
 ŽEMĖS SKLYPO RADAILIŲ K., KAD.NR. 5558/0002:68,  
 KLAIPĖDOS RAJ. DETALUSIS PLANAS

BREŽINYS  
 KONCEPCIJOS NUSTATYMO STADIJA

LAIŠKA  
 0