


**Dovil mstl. gatvi išd stymo planas  
M 1:3500**

Klaipėdos rajono savivaldybės tarybos  
20\_\_ m. \_\_\_\_\_ d. sprendimo Nr. \_\_\_\_  
\_\_\_\_\_ priedas

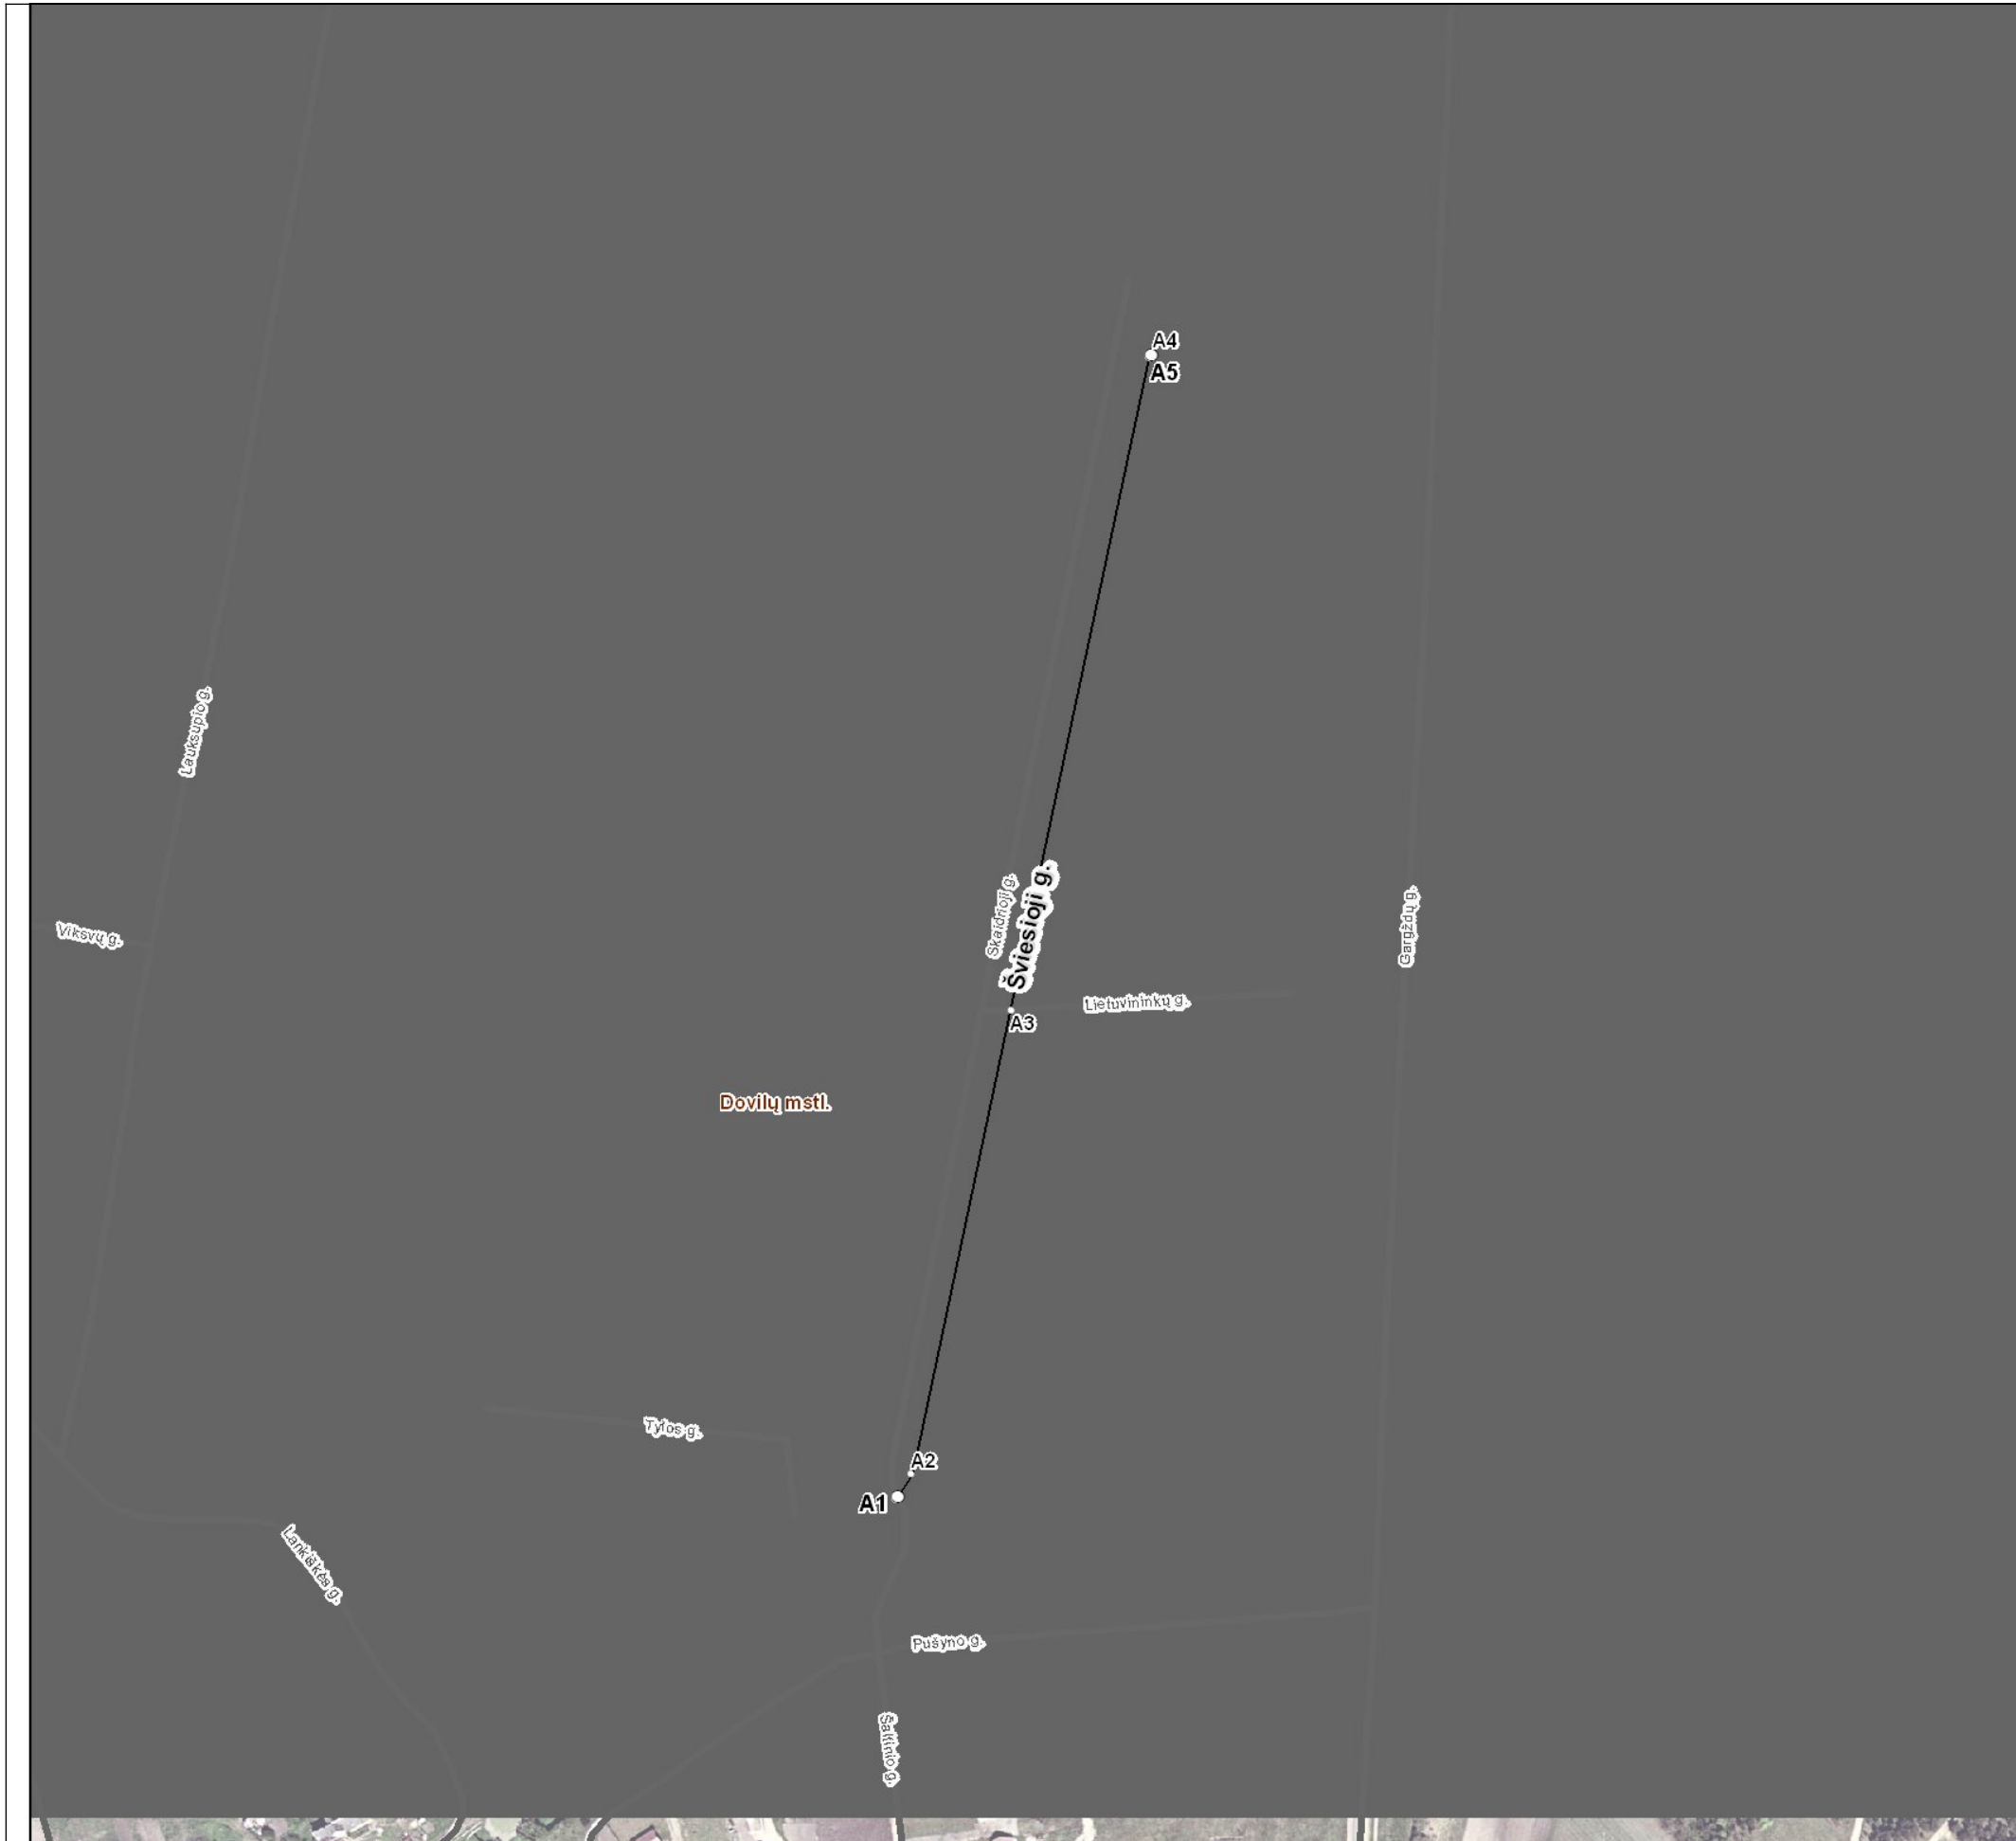

Kartografinis pagrindas		Ortofoto
Koordinatų nustatymo būdas		Grafinis
<b>KOORDINATŲ ŽINIARAŠTIS</b>		
Nr. plane	X	Y
A1	6175161	333891
A2	6175173	333898
A3	6175406	333948
A4	6175736	334018
A5	6175735	334018

Klaipėdos rajono savivaldybės administracija  
Klaipėdos g. 2 LT-96130 Gargždai

**INFORMACIJA APIE PAVADINIMŲ GATVĖMS SUTEIKIMĄ AR KEITIMĄ**

\_\_\_\_\_ Nr. \_\_\_\_\_  
(data)

Savivaldybės pavadinimas: **Klaipėdos rajono**

Savivaldybės tarybos sprendimo dėl pavadinimo  
gatvei suteikimo ar keitimo Nr. ir priėmimo data: \_\_\_\_\_, **20** \_\_\_\_\_ m. \_\_\_\_\_ d.

Gyvenamosios vietovės pavadinimas: **Dovilė mstl.**

Gyvenamosios vietovės identifikavimo kodas: **13713**

Suteiktas gatvės pavadinimas	Buvęs gatvės pavadinimas	Gatvės taškas, pažymėtas plane, Nr.	Pastabos apie gatvės prijungimą, buvusį priklausymą kitai gyvenamajai vietai ir kita
Šviesioji gatvė		A1-A5	

Dokumentą parengė: Vyriausioji specialistė **AUŠRA KUNDROTIENĖ**