



Klaipėdos rajono savivaldybės tarybos  
2012-05-31 d. sprendimu Nr. T11-368  
patvirtinta Dauparų - Gobergiškės  
gyvenviečių aplinkos inžinerinės  
infrastruktūros ir susisiekimo sistemos  
vystymo specialiuoju planu suplanuota gatvė,  
kurios juostos plotis tarp raudonųjų linijų - 15  
m.

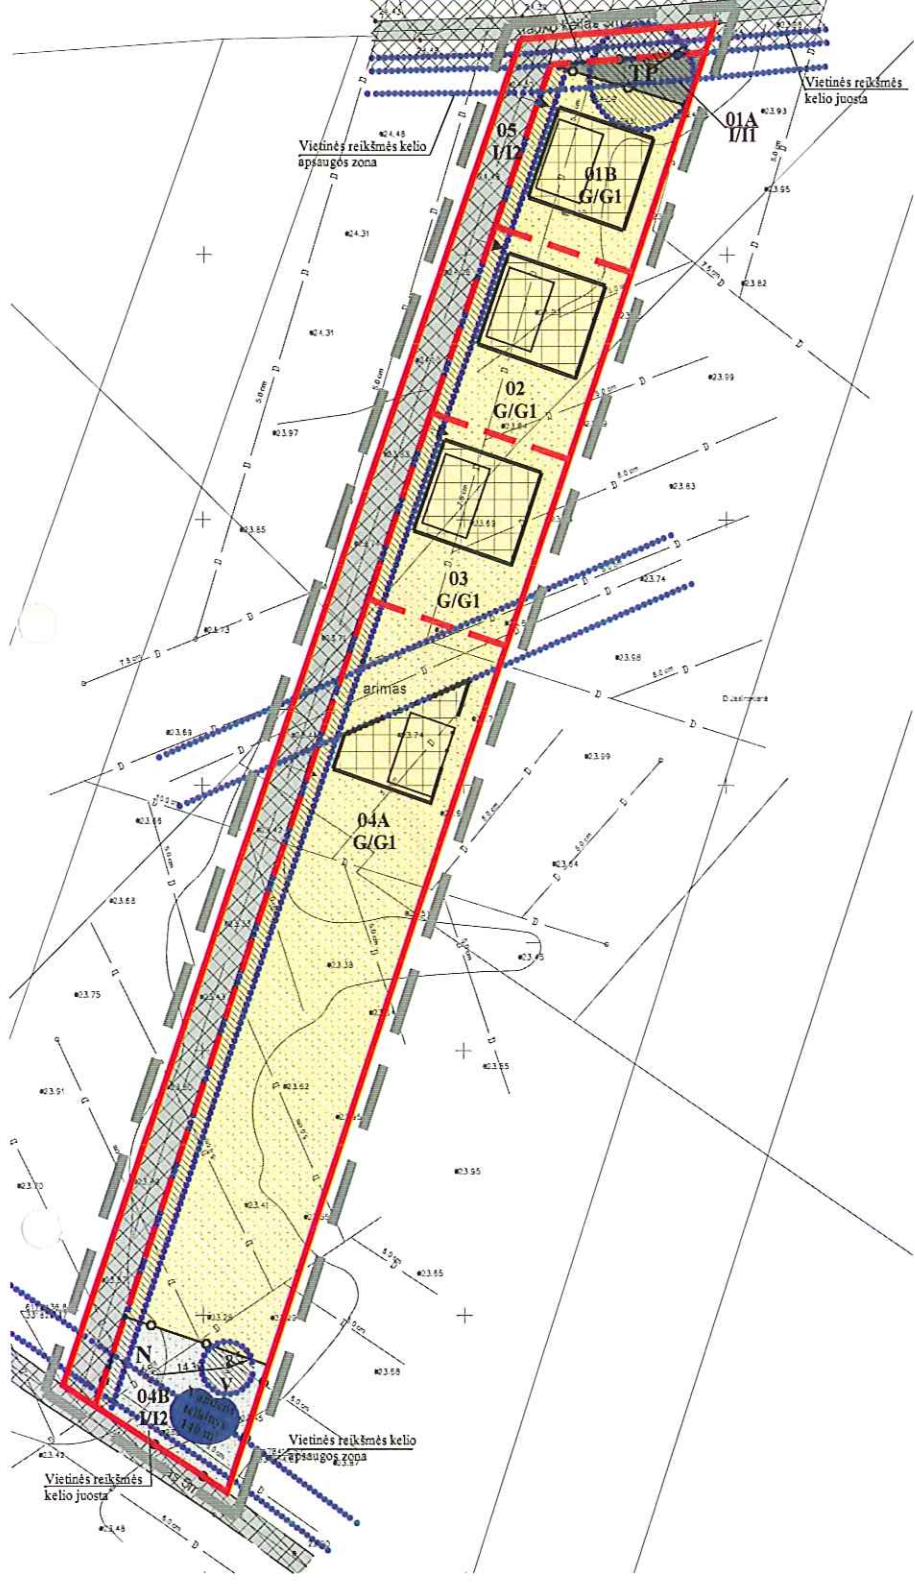

**PLANUOJAMOS TERITORIJOS SITUACIJOS SCHEMA**

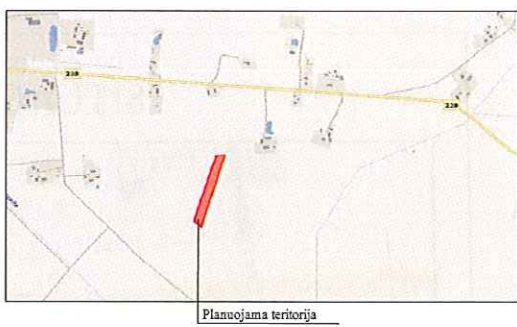

SUTARTINIAI ŽENKLAI	
TERITORIJOS TVARKYMO IR NAUDOJIMO REŽIMAI	
G/G1	KITOS PASKIRTIES ŽEMĖ, GYVENAMOSIOS TERITORIJOS, VIENBUČIŲ IR DVIBUČIŲ GYVENAMŲJŲ PASTATŲ STATYBOS
I/I2	KITOS PASKIRTIES ŽEMĖ, INŽINERINĖS INFRASTRUKTŪROS TERITORIJA, SUSISIEKIMO IR INŽINERINIŲ TINKLŲ KORIDORIAMS
I/I1	KITOS PASKIRTIES ŽEMĖ, INŽINERINĖS INFRASTRUKTŪROS TERITORIJA, SUSISIEKIMO IR INŽINERINIŲ KOMUNIKACIJŲ APTARNAVIMO OBJEKTŲ STATYBOS
	PLANUOJAMOS TERITORIJOS RIBA
	ESAMŲ SKLYPŲ RIBOS
	PROJEKTUOJAMŲ SKLYPŲ RIBOS
	STATYBOS RIBA
	SKIRTINGŲ REŽIMŲ RIBA
	STATOMŲ STATINIŲ ZONA
	SUSISIEKIMO IR INŽINERINIŲ TINKLŲ KORIDORIŲ RIBOS
	SERVITUTŲ RIBOS (ZONOS)
	ĮVAŽIAVIMAS - IŠVAŽIAVIMAS, EISMO KRYPTIS
LAISVAI PASIRENKAMI REŽIMAI	
	SANTARINIŲ APSAUGOS ZONŲ BEI APSAUGOS ZONŲ RIBOS
	SKLYPŲ GREITIMYBĖS
	KELIO AŠINĖ LINIJA
	PRIVAŽIAVIMAS
	PLANUOJAMA BUITINIŲ NUOTEKŲ VALYMO ĮRENGINIO VIETA
	PLANUOJAMA VANDENS GRĘŽINIO VIETA
	TRANSFORMATORINĖS VIETA
	PRELIMINARI NAMO VIETA
	PRIKLAUSOMIEJI ŽELDYNAI

Pastaba: servitutų ribos sutampa su susisiekimo ir inžinerinių tinklų koridorių ribomis

- PASTABOS:**
- 1) Planuojama teritorija yra Šlapšilės k., Klaipėdos r. Kad. Nr. 5510/0005: 687, sklypo plotas 1.0000 ha.
  - 2) Detaliojo plano tikslas - pakeisti pagrindinę žemės sklypo naudojimo paskirtį į kitos paskirties žemę, naudojimo būdą - gyvenamosios teritorijos, pobūdį - vienbučių ir dvibučių gyvenamųjų pastatų statybos, padalyti į sklypus.
  - 3) Detalioju planu inžinerinius tinklus numatoma prisijungti prie vietinių inžinerinių tinklų, išlaikant visus normuojamus atstumus vadovaujantis STR2.02.09:2005 „Vienbučiai ir dvibučiai gyvenamieji pastatai“. Kai bus nutiesti centralizuoti inžineriniai tinklai numatoma pasijungti į juos.
  - 4) Planuojama teritorija yra Šlapšilės k., Klaipėdos r. Privažiavimas į planuojamą sklypą yra iš Statybininkų gatvės vedančio vietinės reikšmės kelio, kuris vadovaujantis Klaipėdos rajono savivaldybės 2012-05-31 d. tarybos sprendimu Nr. T11-368 patvirtintu Dauparų - Gobergiškės gyvenviečių aplinkos inžinerinės infrastruktūros ir susisiekimo sistemos vystymo specialiuoju planu numatomas plėsti iki D2 kategorijos gatvės, kurios juostos plotis tarp raudonųjų linijų - 15 m bei iš šio kelio vedančio kito vietinės reikšmės kelio. Automobilių parkavimas sprendžiamas sklypų ribose.

**PASTABA:**  
VISI SPRENDINIAI UŽ DETALIOJO  
PLANO PLANUOJAMOS TERITORIJOS  
RIBOS YRA TIK REKOMENDACINIO POBŪDŽIO.

**PASTABA:**  
PLANUOJAMA TERITORIJA Į  
GREITIMYBIŲ SAZ NEPATENKA.

**PROGRESYVŪS PROJEKTAI**

www.pprjektai.lt  
J. Zauveino 5-7, LT-92122, Klaipėda  
Tel./fax (8-46)216071, info@pprjektai.lt

23307	PV.	A. TAUROSEVIČIENĖ	2013
A947	ARCH.	D. ZUBAVIČIENĖ	2013
	PLAN.	E. TAMOŠAUSKIENĖ	2013

ETAPAS	PLANAVIMO ORGANIZATORIUS	BRĖŽINIO NUMERIS	FORMATAS	LAPAS	LAPŲ
KNS	SAULIUS CHOMENTAUSKAS	DP-08.01.21-KNS-001	A4	1	1

PROJEKTAS  
ŽEMĖS SKLYPO ŠLAPŠILĖS K., KLAIPĖDOS RAJ.,  
DETALUSIS PLANAS

BRĖŽINYS  
KONCEPCIJOS NUSTATYMO STADIJA

BRĖŽINIO NUMERIS	FORMATAS	LAPAS	LAPŲ
DP-08.01.21-KNS-001	A4	1	1