


**Dovil mstl. gatvi išd stymo planas
M 1:3500**

Klaip dos rajono savivaldyb s tarybos
20__ m. _____ d. sprendimo Nr. ____
_____ priedas

Kartografinis pagrindas		Ortoto
Koordinat i nustatymo b das		Grafinis
KOORDINA I ŽINIARAŠTIS		
Nr. plane	X	Y
A1	6174613	334033
A2	6174614	334044
A3	6174662	334129
A4	6174709	334184
A5	6174754	334214
A6	6174767	334226
A7	6174830	334290
A8	6174880	334341
A9	6174886	334351
A10	6174890	334371
A11	6174890	334395
A12	6174878	334444
A13	6174857	334500
A14	6174855	334514
A15	6174861	334559
A16	6174871	334607
A17	6174883	334632
A18	6174930	334698
A19	6174979	334780
A20	6175000	334804

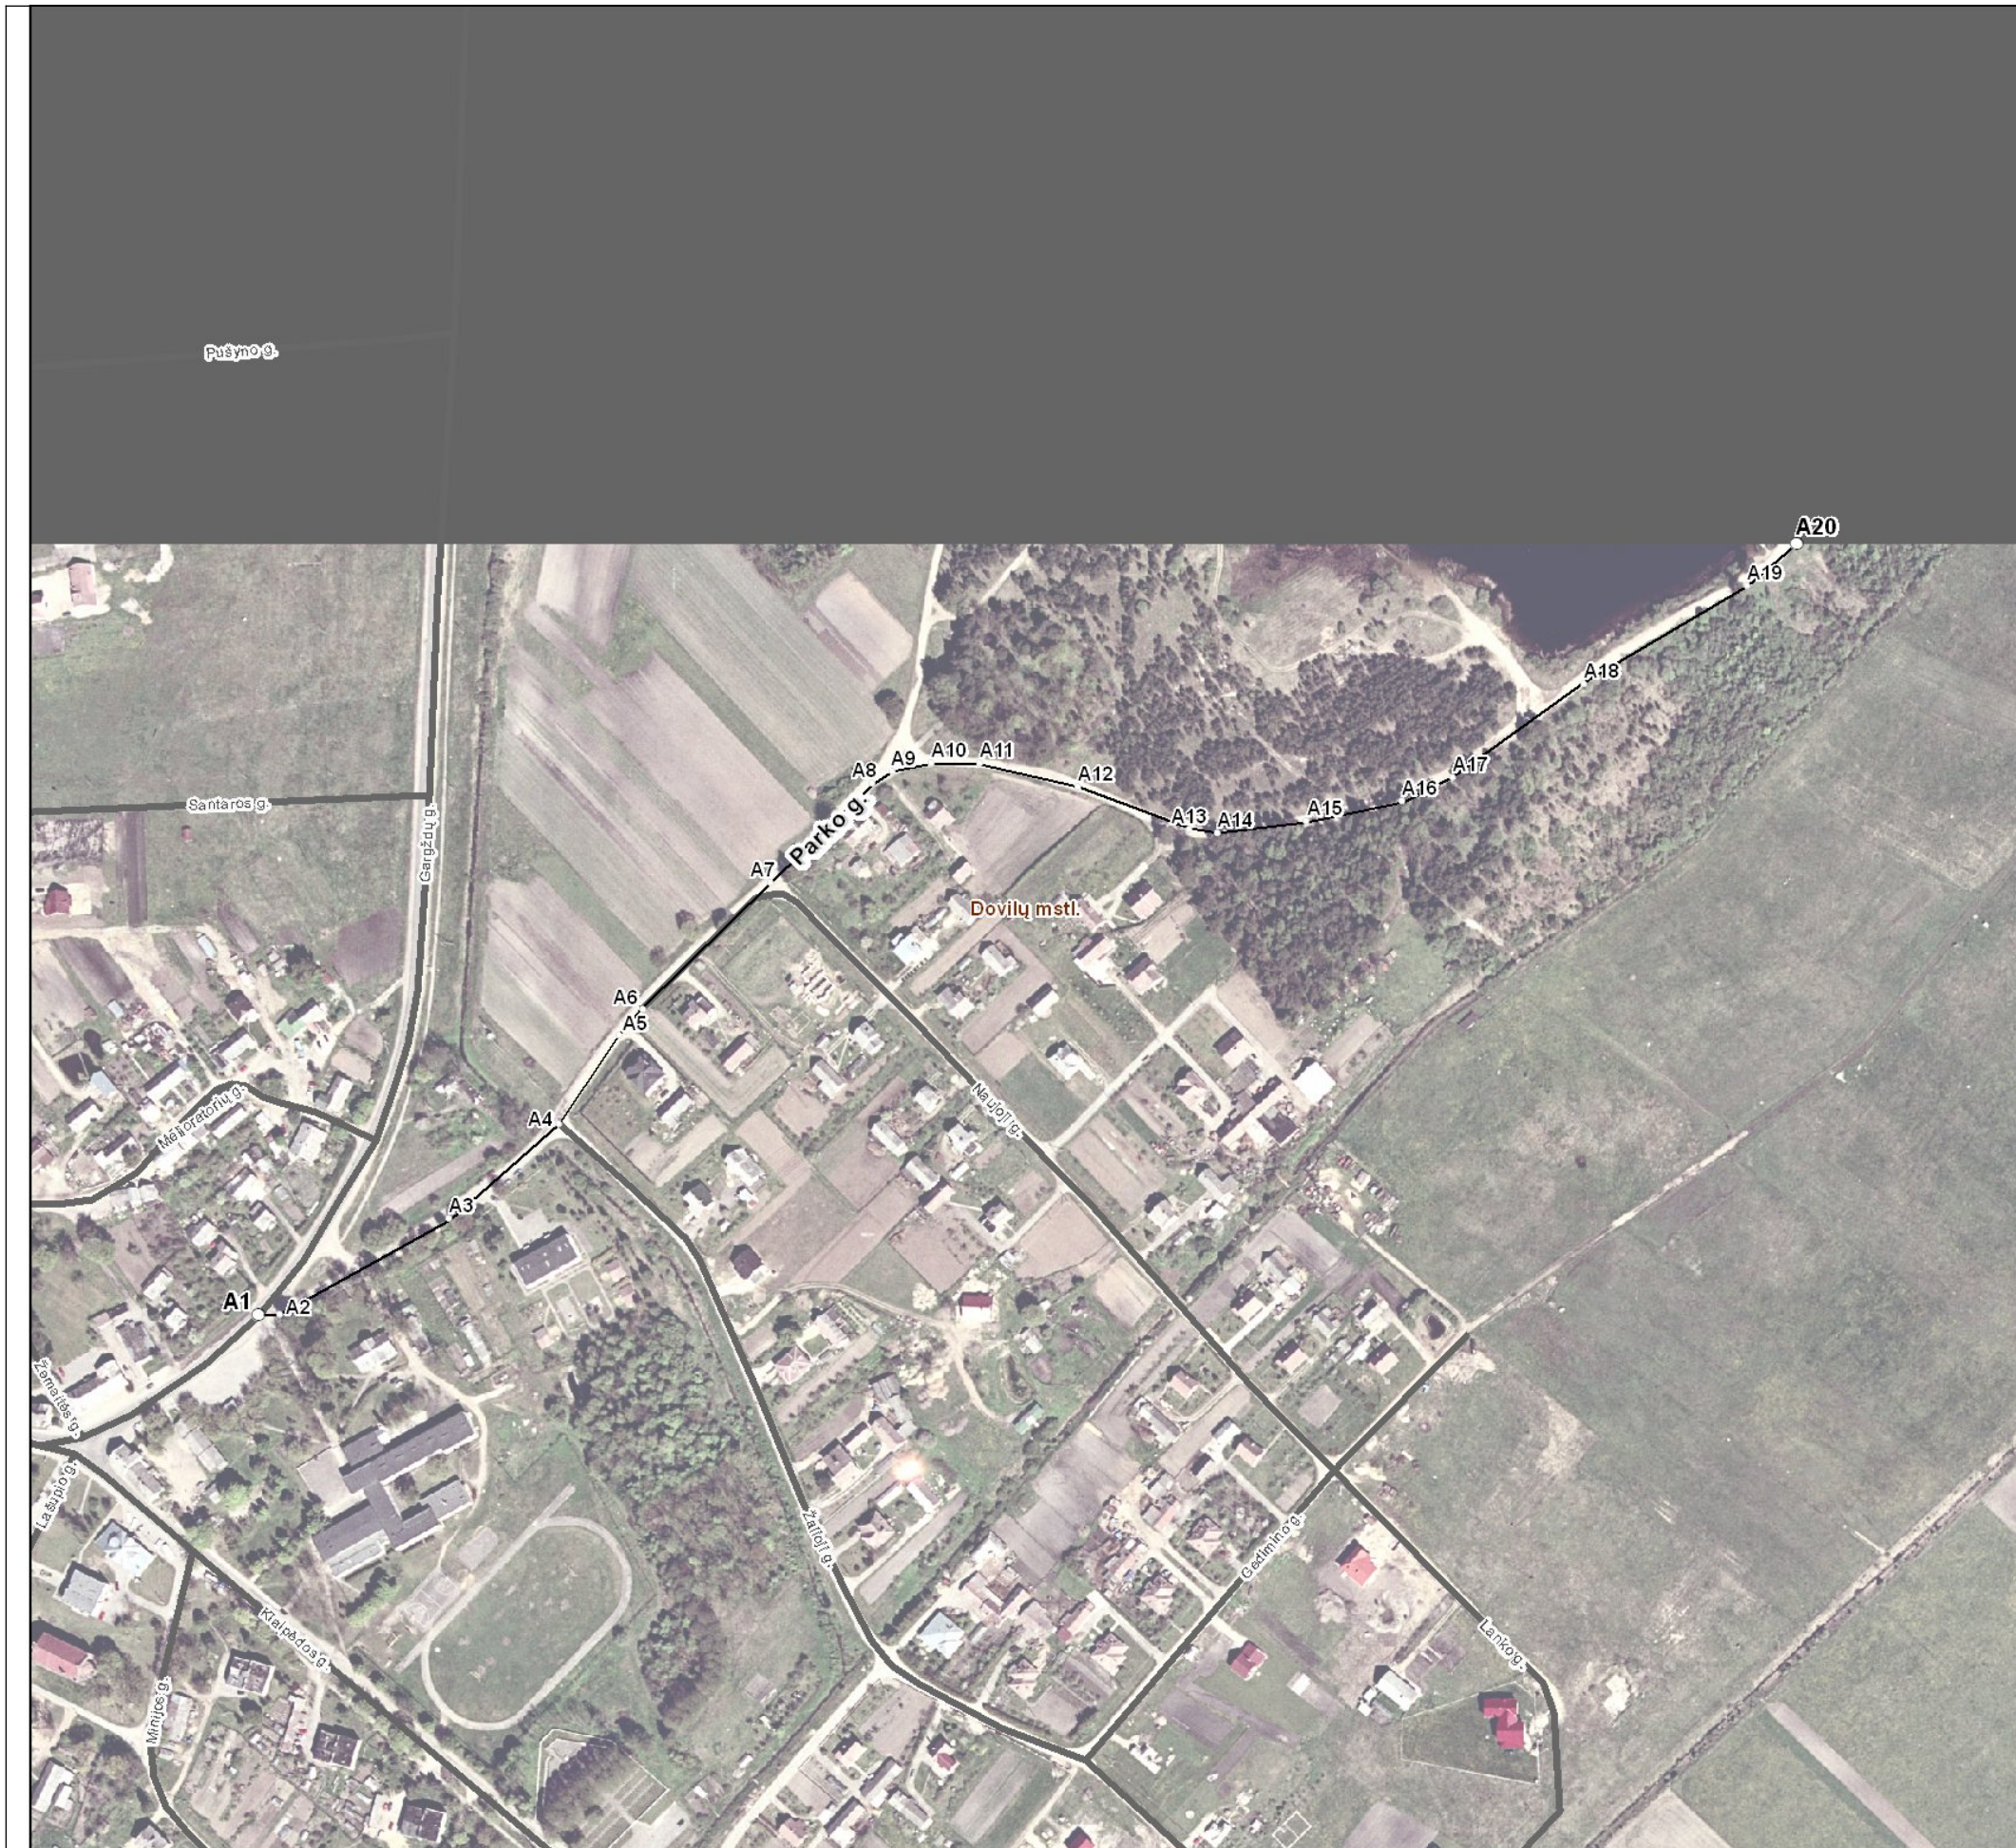

Klaipėdos rajono savivaldybės administracija
Klaipėdos g. 2 LT-96130 Gargždai

INFORMACIJA APIE PAVADINIMŲ GATVĖMS SUTEIKIMĄ AR KEITIMĄ

_____ Nr. _____
(data)

Savivaldybės pavadinimas: **Klaipėdos rajono**

Savivaldybės tarybos sprendimo dėl pavadinimo
gatvei suteikimo ar keitimo Nr. ir priėmimo data: _____, **20** _____ m. _____ d.

Gyvenamosios vietovės pavadinimas: **Dovilė mstl.**

Gyvenamosios vietovės identifikavimo kodas: **13713**

Suteiktas gatvės pavadinimas	Buvęs gatvės pavadinimas	Gatvės taškas, pažymėtas plane, Nr.	Pastabos apie gatvės prijungimą, buvusį priklausymą kitai gyvenamajai vietai ir kita
Parko gatvė		A1-A20	

Dokumentą parengė: Vyriausioji specialistė **AUŠRA KUNDROTIENĖ**