



PRIVALOMIEJI TERITORIJOS TVARKYMO REŽIMO REIKALAVIMAI

№/žm	1	2
n - sklypo numeris:	1	2
m - sklypo plotas, m ² :	3	4
1 - žemės sklypo (teritorijos) naudojimo būdas ir pobūdis:	5	6
2 - leidimas naudoti aukštis:	7	8
3 - leidimas žemės sklypo užstatymo tankumas:	9	10
4 - leidimas žemės sklypo užstatymo intensyvumas:	11	12
5 - statinių statybos zona; statybos riba ir linija;	13	14
6 - komunalinių ar viešųjų inžinerinių tinklų ir pastatų statybos sistemų prijungimo sąlygos;	15	16
7 - susisiekimo sistemos organizavimas;	17	18
8 - servitūtas;	19	20
a - teritorijos (žemės sklypo) apželdinimas - proc. nuo sklypo ploto;	21	22

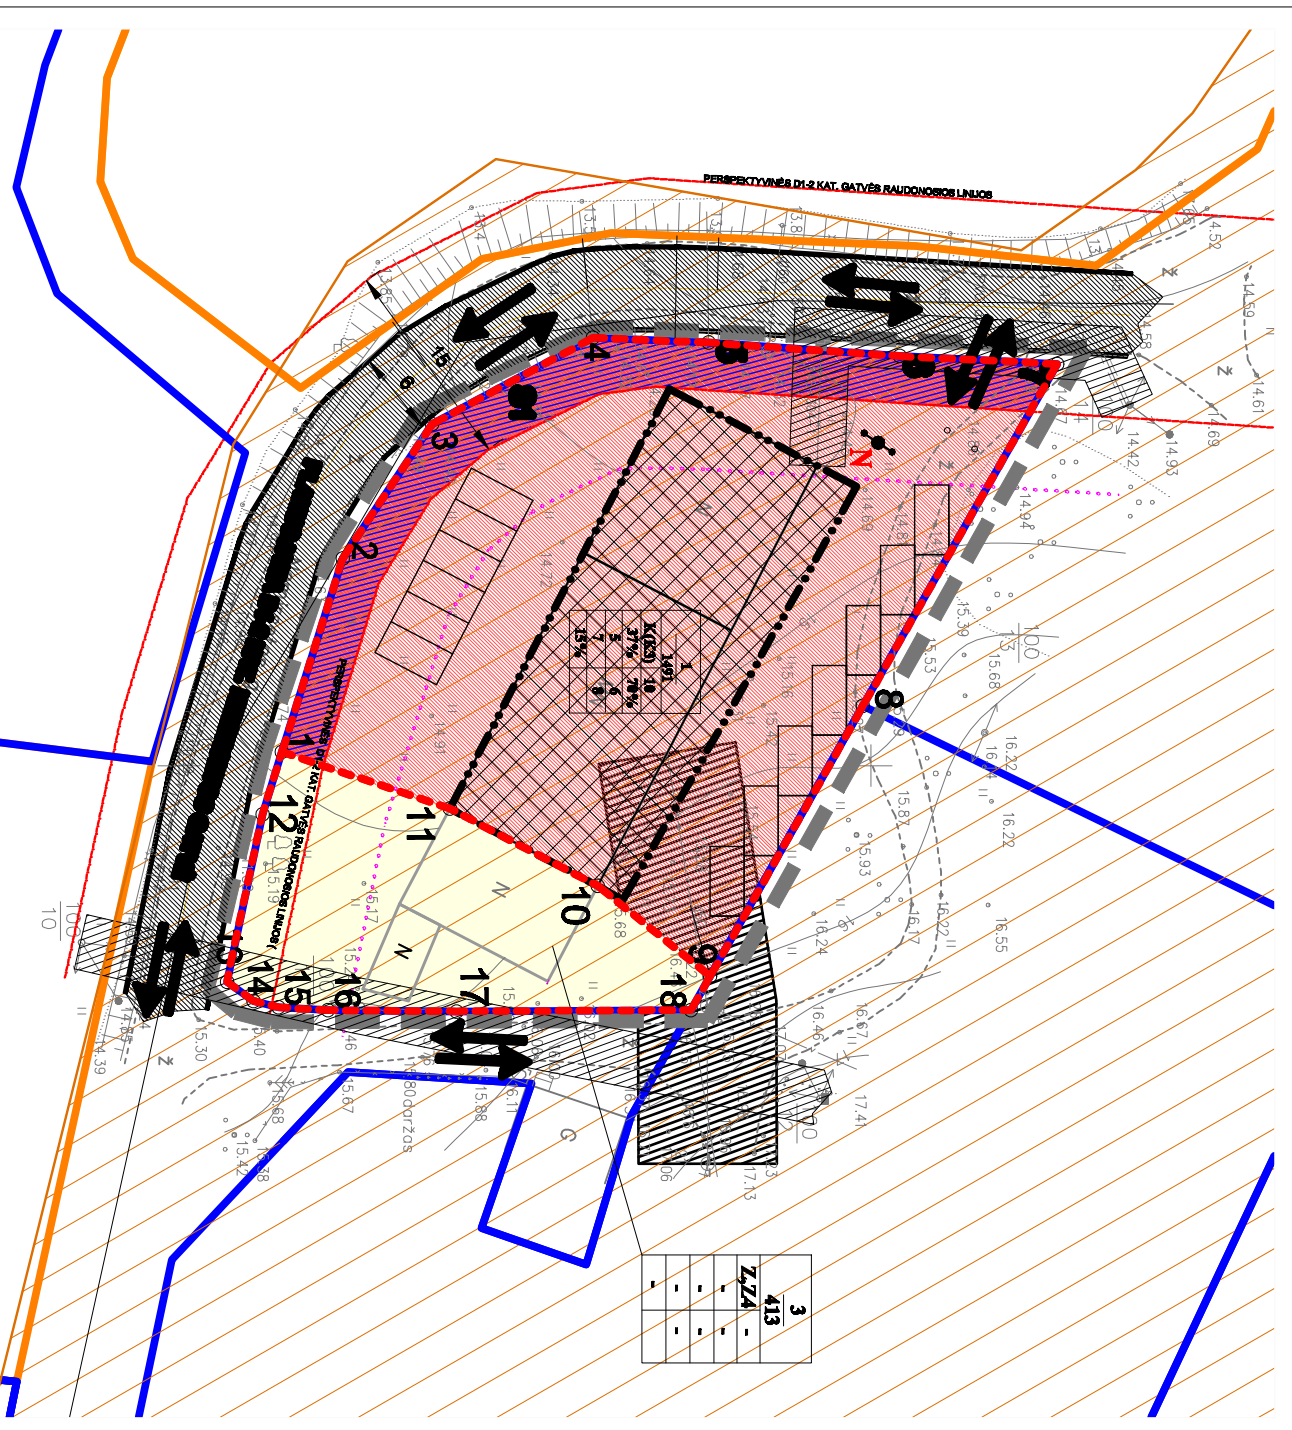

SITUACIJOS SCHEMA

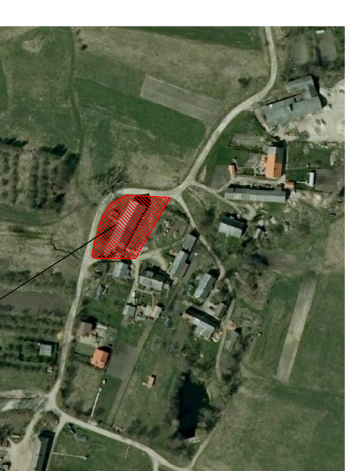

PLANUOJAMAS SKLYPAS

	KOMERCINĖS PASKIRTIES OBJEKTŲ TERITORIJOS
	ŽEMĖS ŪKIO PASKIRTIES ŽEMĖ
	PLANUOJAMAS SKLYPAS
	STATYBOS RIBA
	SERVITUTAS
	IVAIŽIAVIMAS - IŠVAIŽIAVIMAS, EISMO KRYPTYS
	PRELIMINARIAI MATUOTŲ SKLYPŲ RIBOS
	PROJEKTUOJAMŲ SKLYPŲ RIBOS
	PERSPEKTYVINĖS GATVĖS RAUDONOSIOS LINIJOS
	GATVĖS AŠIS
	KELIO APSAUGOS ZONA
	ESAMŲ INŽINERINIŲ TINKLŲ APSAUGOS ZONA
	GIRKALIŲ, RAMUČIŲ KAPINYNŲ VIZUALINĖ APSAUGOS ZONA
	PROJEKTUOJAMAS BUTINIŲ NUOTEKŲ VALYMO RENGINYS
	PLANUOJAMOS AUTOMOBILIŲ PARKAVIMO VIETOS

Asmenų Nr.	PAREIGOS	V./PAV./RDĖ	PARAŠAS	DATA	REŽIMAS
25026	Direktorė	A. Macijauskaitė		2013	
		J. Čiomentė		2013	

Etapas	Planavimo organizatoriai: UAB "Autoklerida"	OBJEKTO	DETAILUSIS PLANAS	LAPAS	LAPŲ
DP		UAB "SUNSOLIS"	Zemės sklypo (kad. Nr. 5528/0006:403) Girkalių k., Kėdingalės sen., Klaipėdos r. sav.	1	2
			KONCEPCIJA (1:500)		0
			SUNN04/13 DP-4		

UAB "SUNSOLIS"
Pilies g. 8-221, Klaipėda, tel. 8 667 00330

OBJEKTO
Zemės sklypo (kad. Nr. 5528/0006:403)
Girkalių k., Kėdingalės sen., Klaipėdos r. sav.

KONCEPCIJA (1:500)

SUNN04/13 DP-4

LAPAS 1
LAPŲ 2