




Situacijos schema. Duomenys - maps.google.lt  
 - - - - - Planuojama teritorija  
 - - - - - Privažiavimas

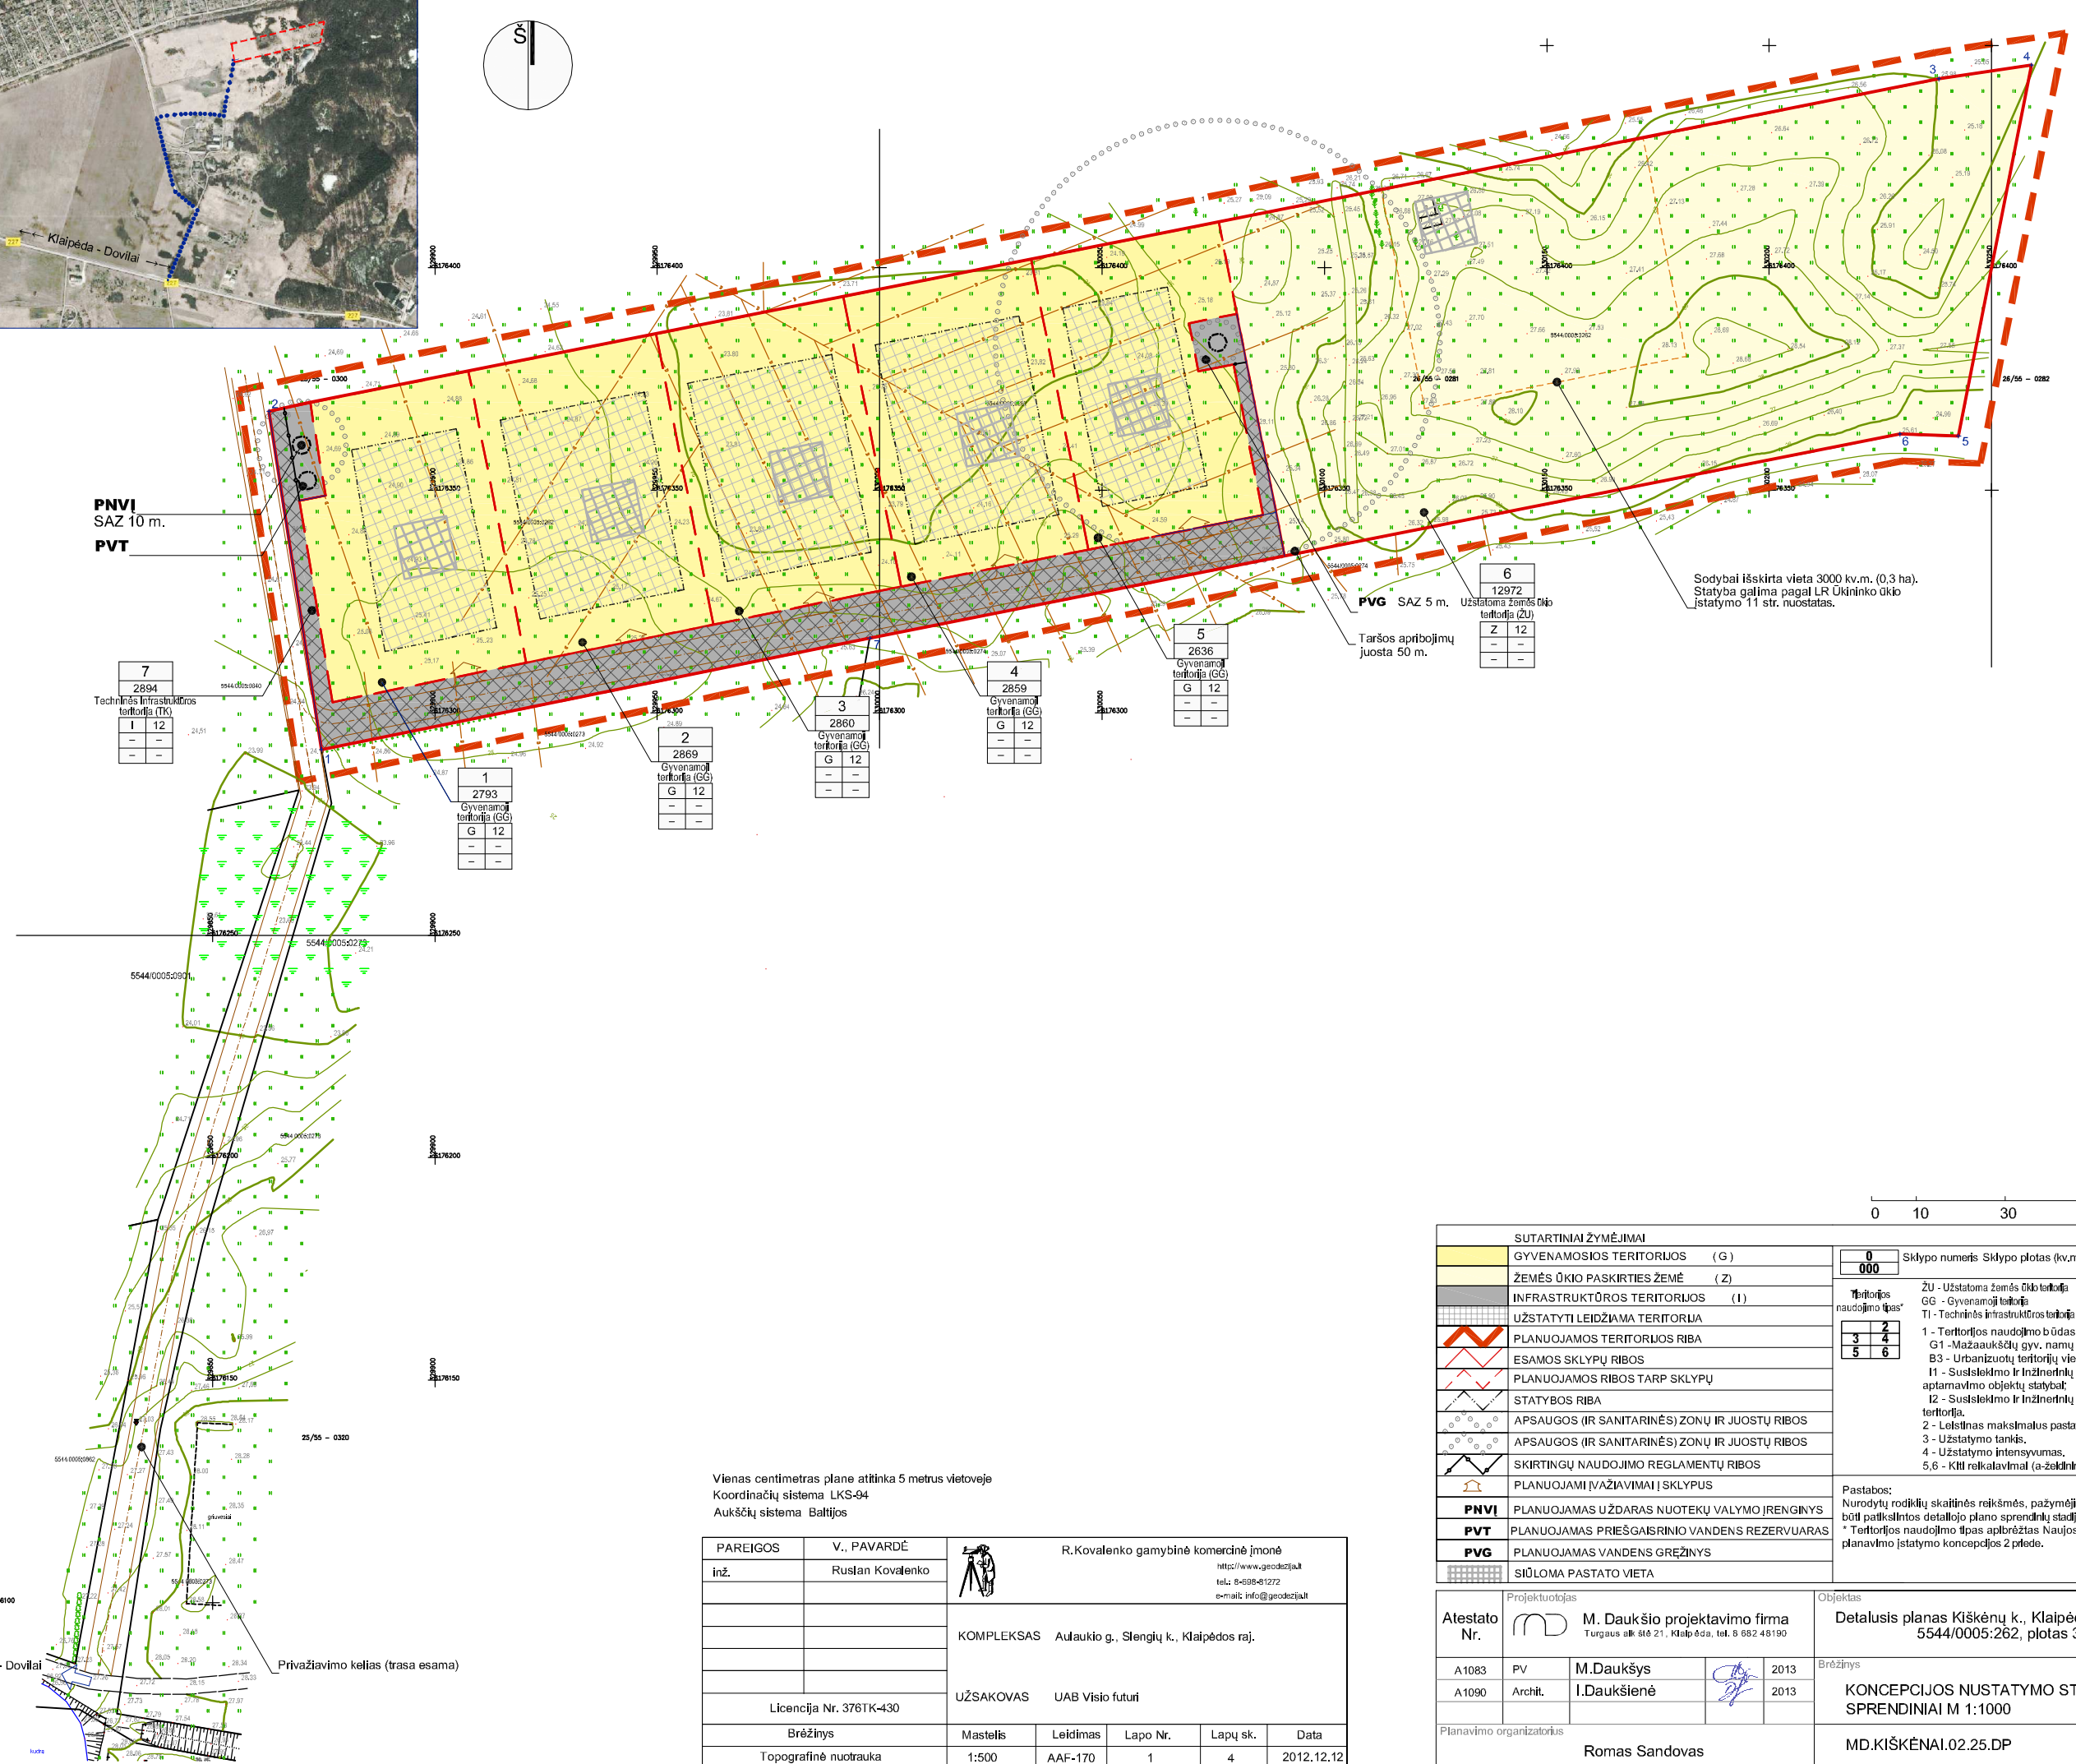

PNVI  
SAZ 10 m.  
PVT

PVG SAZ 5 m.  
Taršos apribojimų  
juosta 50 m.

Sodybai išskirta vieta 3000 kv.m. (0,3 ha).  
Statyba galima pagal LR Ūkininko ūkio  
įstatymo 11 str. nuostatas.

|   |
|---|
| 7   |
| 2894                                      |
| Techninės infrastruktūros teritorija (TI) |
| I 12                                      |
| - -                                       |
| - -                                       |

|                            |
|----------------------------|
| 1                          |
| 2793                       |
| Gyvenamoji teritorija (GG) |
| G 12                       |
| - -                        |
| - -                        |

|                            |
|----------------------------|
| 2                          |
| 2869                       |
| Gyvenamoji teritorija (GG) |
| G 12                       |
| - -                        |
| - -                        |

|                            |
|----------------------------|
| 3                          |
| 2860                       |
| Gyvenamoji teritorija (GG) |
| G 12                       |
| - -                        |
| - -                        |

|                            |
|----------------------------|
| 4                          |
| 2859                       |
| Gyvenamoji teritorija (GG) |
| G 12                       |
| - -                        |
| - -                        |

|                            |
|----------------------------|
| 5                          |
| 2836                       |
| Gyvenamoji teritorija (GG) |
| G 12                       |
| - -                        |
| - -                        |

|                                      |
|--------------------------------------|
| 6                                    |
| 12972                                |
| Užstatoma žemės ūkio teritorija (ŽU) |
| Z 12                                 |
| - -                                  |
| - -                                  |

0 10 30 50 metrų

Vienas centimetras plane atitinka 5 metrus vietoje  
 Koordinacių sistema LKS-94  
 Aukščių sistema Baltijos

|          |                         |   |          |          |          |            |
|----------|-------------------------|---|----------|----------|----------|------------|
| PAREIGOS | V., PAVARDĖ             | R.Kovalenko gamybinė komercinė įmonė                                      |          |          |          |            |
| inž.     | Ruslan Kovalenko        | http://www.geodesija.lt<br>tel.: 8-698-81272<br>e-mail: info@geodesija.lt |          |          |          |            |
|          |                         | KOMPLEKSAS Aulaukio g., Slengių k., Klaipėdos raj.                        |          |          |          |            |
|          |                         | UŽSAKOVAS UAB Visio futuri  |          |          |          |            |
|          | Licenzija Nr. 3761K-430 |   |          |          |          |            |
|          | Brėžinys                | Mastelis  | Leidimas | Lapo Nr. | Lapy sk. | Data       |
|          | Topografinė nuotrauka   | 1:500   | AAF-170  | 1        | 4        | 2012.12.12 |

|                       |  |  |
|-----------------------|--|--|
| SUTARTINIAI ŽYMĖJIMAI |  |  |
|                       | GYVENAMOSIOS TERITORIJOS (G)                   | 0  |
|                       | ŽEMĖS ŪKIO PASKIRTIES ŽEMĖ (Z)                 | 000  |
|                       | INFRASTRUKTŪROS TERITORIJOS (I)                |  |
|                       | UŽSTATYTI LEIDŽIAMA TERITORIJA                 |  |
|                       | PLANUOJAMOS TERITORIJOS RIBA                   | 2  |
|                       | ESAMOS SKLYPŲ RIBOS                            | 3  |
|                       | PLANUOJAMOS RIBOS TARP SKLYPŲ                  | 4  |
|                       | STATYBOS RIBA                                  | 5  |
|                       | apsaugos (ir sanitarinės) zonų ir juostų ribos | 6  |
|                       | apsaugos (ir sanitarinės) zonų ir juostų ribos |  |
|                       | SKIRTINGŲ NAUDOJIMO REGULAVIMŲ RIBOS           |  |
|                       | PLANUOJAMI ĮVAŽIAVIMAI SKLYPUS                 |  |
|                       | PNVI   |  |
|                       | PVT  |  |
|                       | PVG  |  |
|                       | SIŪLOMA PASTATO VIETA                          |  |
|                       |  | Sklypo numeris Sklypo plotas (kv.m.)   |
|                       |  | ŽU - Užstatoma žemės ūkio teritorija<br>GG - Gyvenamoji teritorija<br>TI - Techninės infrastruktūros teritorija  |
|                       |  | 1 - Teritorijos naudojimo būdas ar pobūdis.<br>G1 - Mažaaukščių gyv. namų teritorija;<br>B3 - Urbanizuotų teritorijų viešųjų erdvių t.;<br>I1 - Susisiekimo ir inžinerinių komunikacijų aptarnavimo objektų statyba;<br>I2 - Susisiekimo ir inžinerinių tinklų koridorių teritorija.<br>2 - Leistinas maksimalus pastato aukštis metrų.<br>3 - Užstatymo tankis.<br>4 - Užstatymo intensyvumas.<br>5,6 - Kitai reikavimui (a-žeklinimui) |
|                       |  | Pastabos:<br>Nurodytų rodiklių skaitinės reikšmės, pažymėjimo plane vietos gali būti patikslintos detaliojo plano sprendinių studijoje.<br>* Teritorijos naudojimo tipas apibrėžtas Naujos redakcijos teritorijų planavimo įstatymo koncepcijos 2 priede.  |

|              |                               |   |
|--------------|-------------------------------|---|
| Atestato Nr. | Projektuotojas                | Objektas  |
| A1083        | M. Daukšio projektavimo firma | Detalusis planas Kiškėnų k., Klaipėdos r. sav., kad. Nr. 5544/0005:262, plotas 3,00 ha. |
| A1090        | M. Daukšys<br>I. Daukšienė    | Brėžinys  |
|              |                               | KONCEPCIJOS NUSTATYMO STADIJOS SPRENDINIAI M 1:1000                                     |
|              | Planavimo organizatorius      | MD.KIŠKĖNAI.02.25.DP  |
|              | Romas Sandovas                | Laida   |
|              |                               | 0   |
|              |                               | Lapas Lapų  |
|              |                               | 1 1   |