
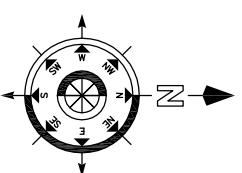


Planuojamas sklypas

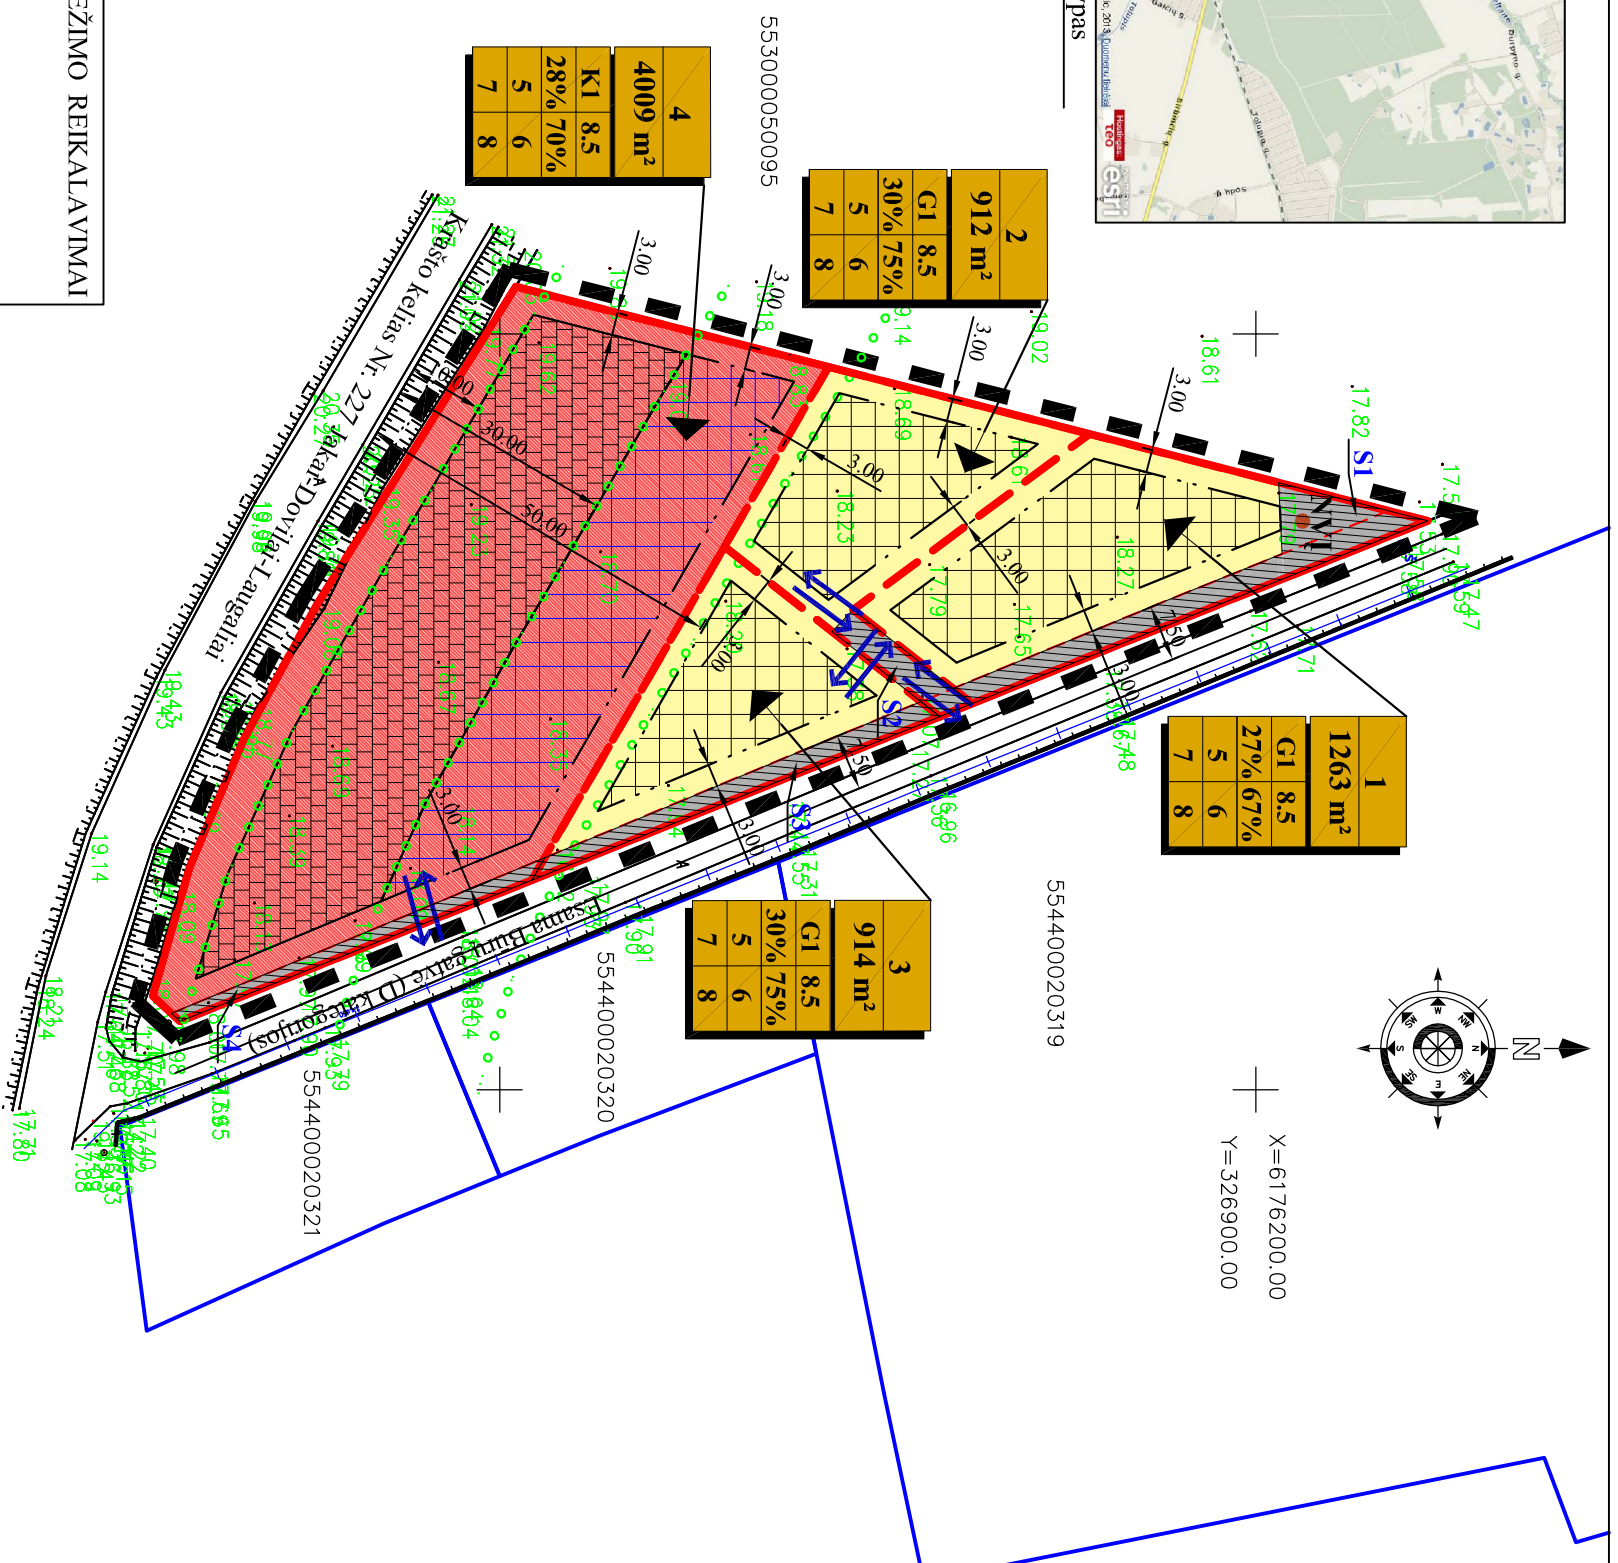

X=6176200.00
Y=326900.00

SUTARTINIAI ŽENKLAI

| | |
|-----------|---|
| K1 | Kitos paskirties žemė, komercinės paskirties objektų teritorija, prekybos, paslaugų ir pramonų objektų statybos |
| G1 | Kitos paskirties žemė, gyvenamoji teritorija, vienuobių ir dvibuobių gyvenamųjų pastatų statybos |
| I2 | Inžinerinės infrastruktūros teritorija, susisiekimo ir inžinerinių tinklų koridoriaus |
| | Esama planuojamo sklypo riba |
| | Formuojamų sklypų ribos |
| | Statybos riba |
| | Statinių zona, skirta vienuobių ir dvibuobių gyvenamųjų pastatų su priklausiniais statybai |
| | Statinių zona, skirta kavinės statybai |
| | Žemės sklypo dalis, skirta poilsio ir automobilių stovėjimo aikštėlei įrengti |
| | Greitųjų sklypų ribos su kadastriniais matavimais |
| | Servituto zona |
| | Kelių apsaugos zonos riba |
| | Įvažiavimas/išvažiavimas, eismo judėjimo kryptys |
| | Projektuojamas nuotekų valymo įrenginys |
| S1 | Servituto numeris |
| | Gatvės raudonosios linijos |

PRIVALOMIEJI TERITORIJOS TVARKYMO REŽIMO REIKALAVIMAI

n - sklypo numeris;

m - sklypo plotas, m²;

- 1 - žemės sklypo (teritorijos) naudojimo būdas ir pobūdis;
- 2 - leistinas pastatų aukštis;
- 3 - leistinas žemės sklypo užstatymo tankumas;
- 4 - leistinas žemės sklypo užstatymo intensyvumas;
- 5 - statinių statybos zona; statybos riba ar linija;
- 6 - želdiniai (procentas nuo viso sklypo ploto)
- 7 - susisiekimo sistemos organizavimas;
- 8 - servitutai;

| | |
|----------|----------|
| n | m |
| 1 | 2 |
| 3 | 4 |
| 5 | 6 |
| 7 | 8 |

Sutinku su detaliojo plano koncepcija:

Simonas Dvartonas:

| | | | |
|---|---------------|--|---------|
| | | Projektas: | |
| Liepų g. 64A, 513 kab., Klaipėda, tel.: +3706306291, el. paštas: AisProjekantai@gmail.com, f.k. 302633178 | | Žemės sklypo (kad. Nr. 5530/0005:97) Jakų k., Sendvario sen., Klaipėdos r. sav. detalusis planas | |
| Atestato Nr.: | Parcigos: | V. Pavardė | Parašas |
| 27858 | PV | V.Vaičekauskienė | 2013 |
| Planavimo organizatorius: | | Brežinys: | |
| DP | | SIMONAS DVARTONAS | |
| Mastelis | Lapo formatas | Lapas | Lapų |
| 1:1:000 | A3 | 1 | 1 |
| KONCEPCIJOS BRĖŽINYS | | Laida | |
| | | 0 | |