

PLANUOJAMA TERITORIJA


DETALIOJO PLANO TERITORIJOS TVARKYMO REŽIMO PAGRINDINIŲ SPRENDINIŲ APRĀŠOMOJI LENTELĖ

Sklypo (jo dalies) Nr.	Sklypo (jo dalies) kampų koordinatės		Privačiosios žemės naudojimo sąlygos									
	X	Y	Sklypo (jo dalies) plotas m <sup>2</sup>	Sklypo naudojimo būdas (pobūdis)	Leidžiamas pastatų aukštis	Leidžiamas ūkinio tankumas	Leidžiamas ūkinio intensyvumas					
1	6185107.45	330333.71	39200	NNU	-	-	-					
2	6185133.52	330329.27										
3	6185145.22	330327.14										
4	6185261.09	330299.13										
5	6185306.69	330291.21										
6	6185348.3	330292.03										
32	6185323.06	330327.56										
33	6185345.81	330434.03										
26	6185167.17	330551.26										
27	6185131.95	330430.09										
28	6185119.69	330387.06										
29	6185116.46	330352.86										
30	6185112.4	330341.16										
31	6185110.44	330338.02										
6	6185348.3	330292.03						53448	M	-	-	-
7	6185364.66	330292.93										
8	6185380.75	330302.89										
9	6185393.68	330313.04										
10	6185403.74	330324										
11	6185416.97	330343.08										
12	6185468.53	330417.43										
13	6185471.42	330423.67										
14	6185472.11	330429.25										
15	6185470.88	330434.72										
16	6185468.01	330440.48										
17	6185457.14	330458.26										
18	6185416.96	330525.45										
19	6185381.57	330586.53										
20	6185366.41	330602.75										
21	6185304.34	330644.78										
22	6185243.52	330685.99										
23	6185234.47	330688.87										
24	6185221.09	330678.65										
25	6185207.62	330648.51										
26	6185167.17	330551.26										
33	6185345.81	330434.03										
32	6185323.06	330327.56										
34	6185289.96	330470.88	823	-	-	-	-					
35	6185294.55	330467.67										
36	6185376.27	330592.2										
37	6185381.57	330586.53										

## Sutartiniai ženklai

A	NR.
B	PLOTAS
C	PASKIRTIS
-	AUKŠTINGUMAS
-	TANKUMAS
-	INTENSIVUMAS

- Planuojamos teritorijos riba
- Esamo sklypo ribos
- Projektuojam sklyp ribos
- Esam kaimynini sklyp ribos
- Transporto judėjimo kryptis
- Laikinas produkcijos išvežimo kelias
- Šlaitas
- Sklypo kampiniai taškai
- Kasybos riba
- Grunto pylimai
- Gr žinys:
  - dešinį viršūję - Gr žinio Nr;
  - dešinį į apačioje - gr žinio altitud NN m
- 1990 m. kasybos sklypo riba
- 1990 m. detaliai išvalgti ištekliai riba
- 2010 m. detaliai išvalgti ištekliai riba
- 2010 m. parengtinai perskaičiuoti ištekliai riba
- Dangos, s vartos šlaitas
- Augalinio grunto sandris
- Projektinis kelias
- Vandens baseinas
- Geologinio-litologinio profilio linija ir jo Nr.
- Bloko Nr.
- Servitutas
- Projektinio kelio apsaugos zona
- Prioritetinis teritorijos naudojimo būdas:
  - Nauding iškasen teritorija
  - Miškių paskirties teritorija

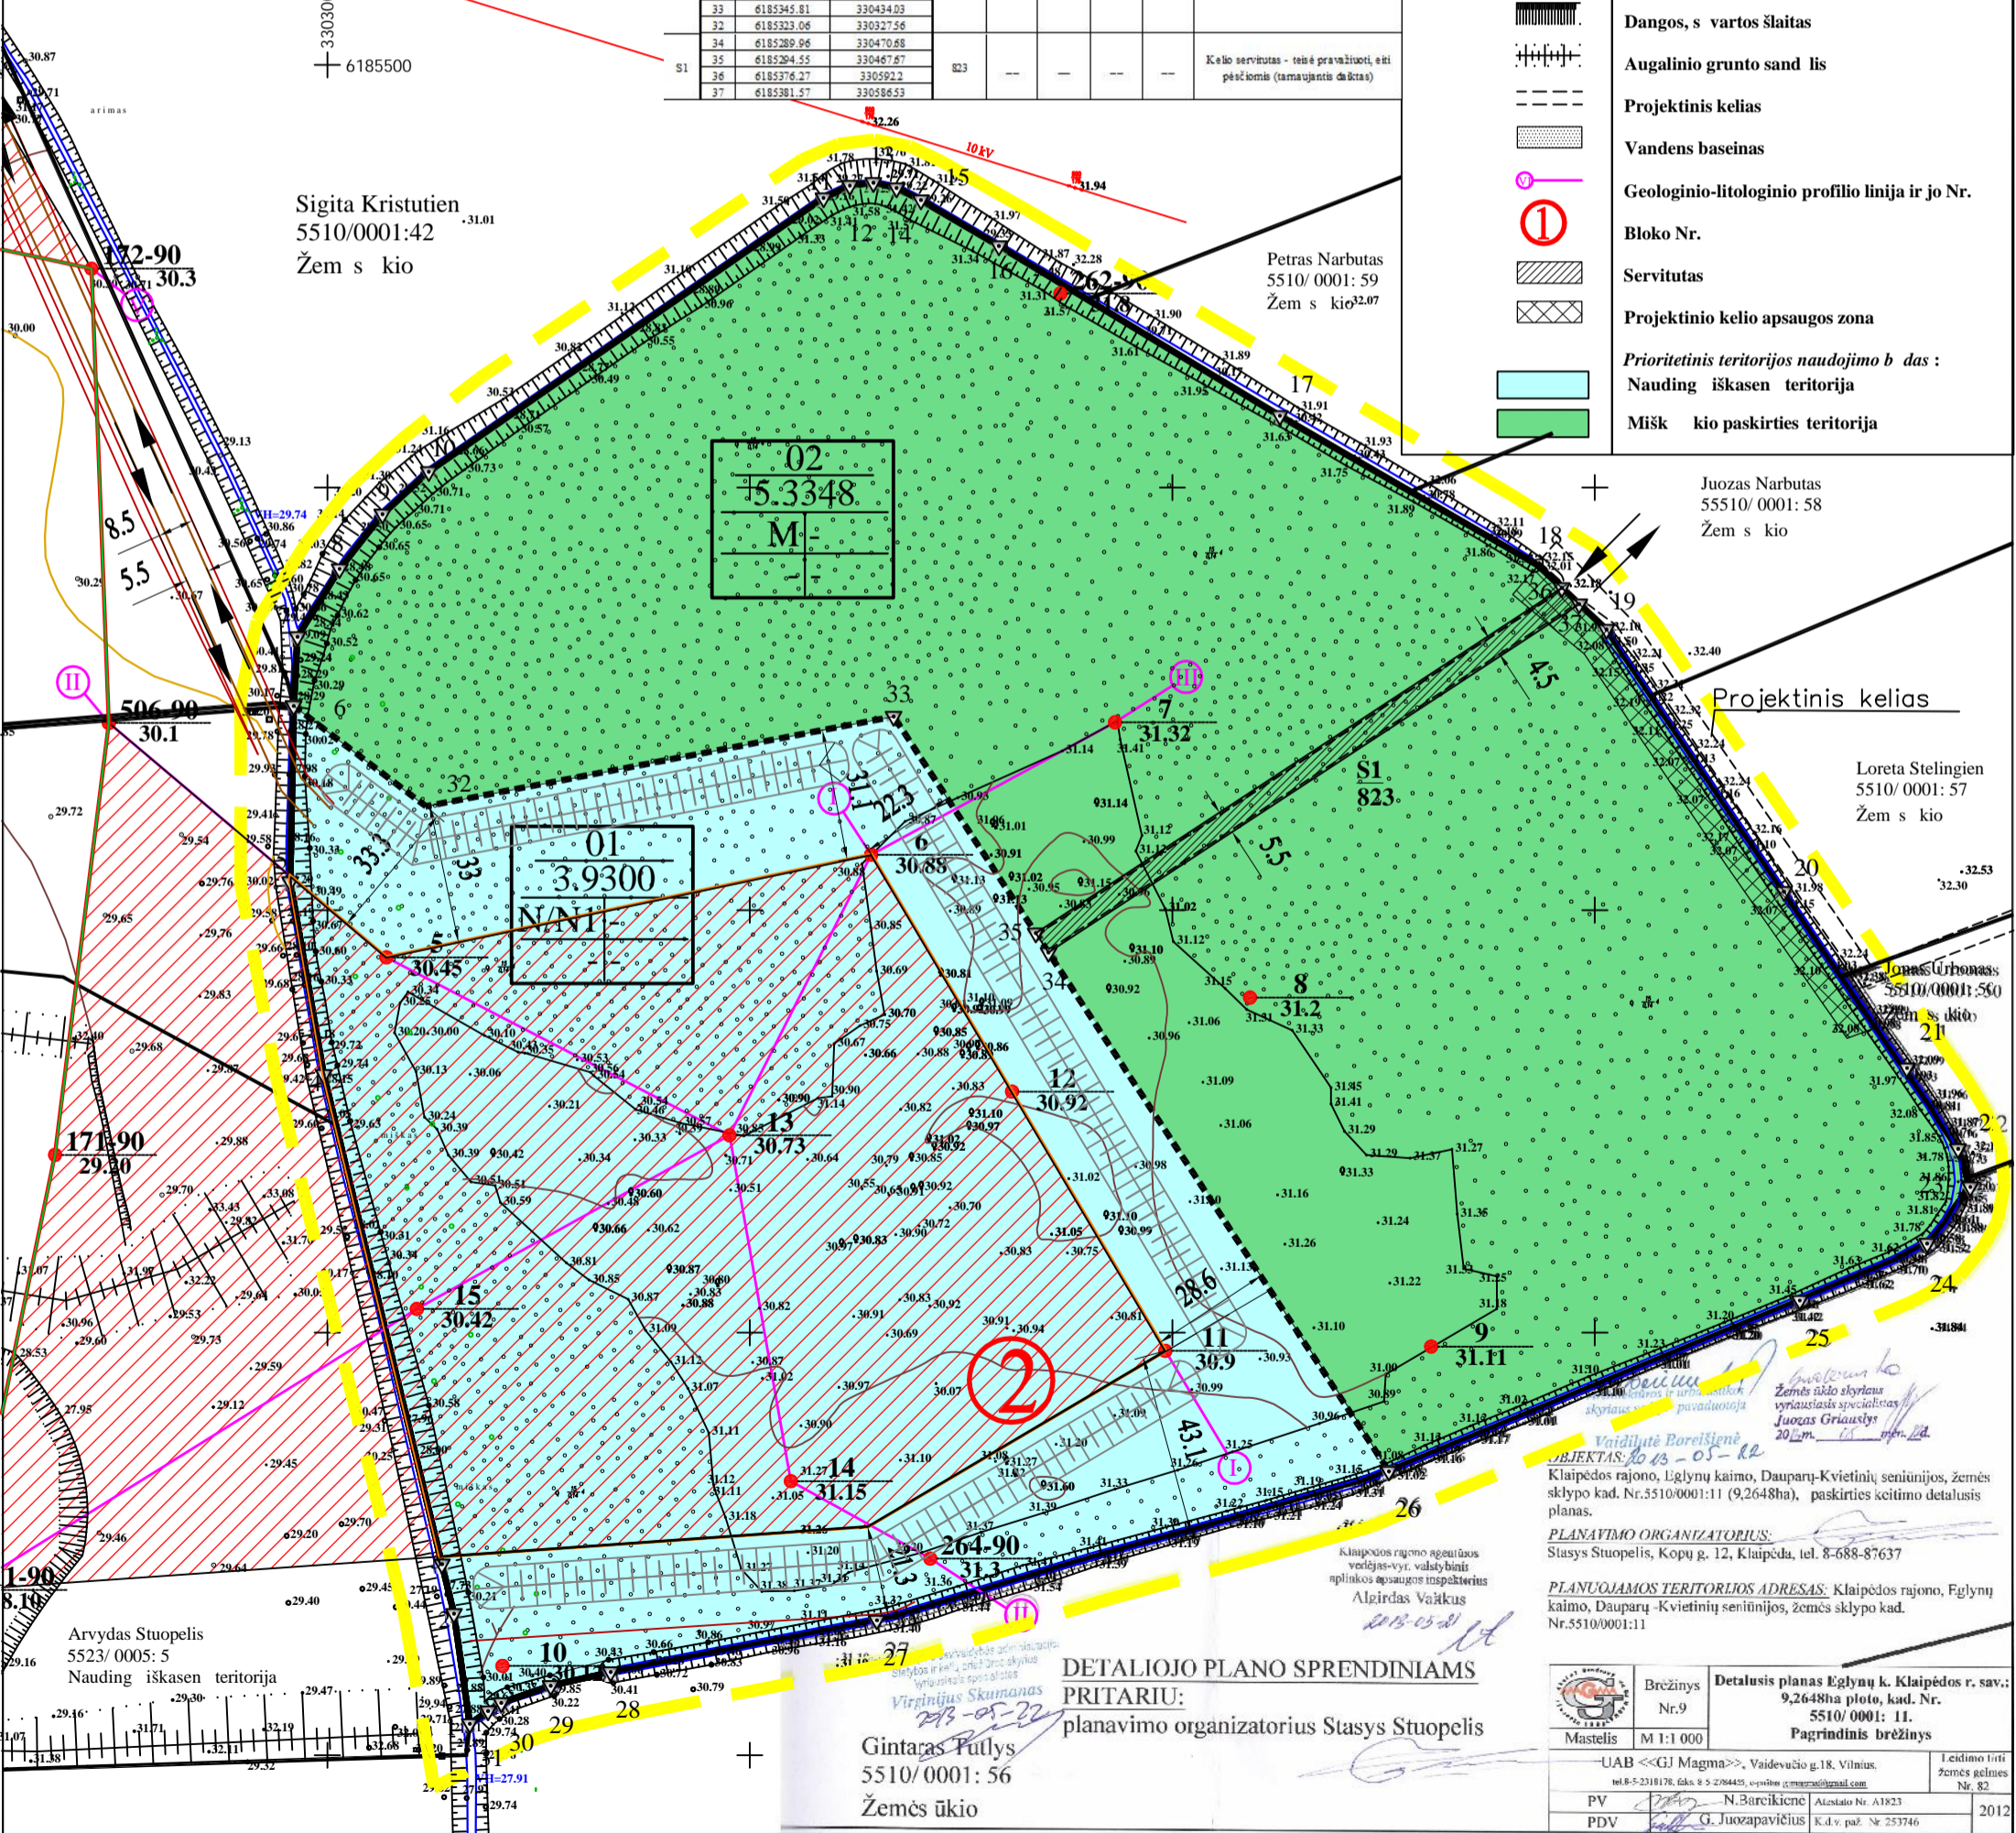

Sigita Kristutienė  
5510/0001:42  
Žemės ūkio

Petras Narbutas  
5510/0001:59  
Žemės ūkio

Juozas Narbutas  
5510/0001:58  
Žemės ūkio

Loreta Stelingienė  
5510/0001:57  
Žemės ūkio

Jonas Urbonaitis  
5510/0001:56  
Žemės ūkio

Arvydas Stuopelis  
5523/0005:5  
Nauding iškasen teritorija

DETALIOJO PLANO SPRENDINIAMS  
PRITARIU:  
planavimo organizatorius Stasys Stuopelis  
Gintaras Pūlys  
5510/0001:56  
Žemės ūkio

Vaidilutė Borešienė  
OBJEKTAS: 2013-05-22  
Klaipėdos rajono, Igljūnų kaimo, Dauparų-Kvietinių seniūnijos, žemės sklypo kad. Nr. 5510/0001:11 (9,2648ha), paskirties keitimo detalusis planas.  
PLANAVIMO ORGANIZATORIUS:  
Stasys Stuopelis, Kopų g. 12, Klaipėda, tel. 8-688-87637  
PLANUOJAMOS TERITORIJOS ADRESAS: Klaipėdos rajono, Igljūnų kaimo, Dauparų-Kvietinių seniūnijos, žemės sklypo kad. Nr. 5510/0001:11

Mastelis	Brežinys	Detalusis planas Igljūnų k. Klaipėdos r. sav., 9,2648ha plotu, kad. Nr. 5510/0001:11. Pagrindinis brėžinys
	Nr.9	
M 1:1 000		
UAB «GJ Magna»	Vaidilutė Borešienė	1 leidimo turintis žemės ūkio Nr. 82
tel. 8-5-2318176, faks. 8-5-2784455, e-pastas g.juravskis@gmail.com		
PV	N. Barcikienė	Atestato Nr. A1823
PDV	G. Juozapavičius	K.d.v. paž. Nr. 253746
		2012