



SITUACIJOS SCHEMA

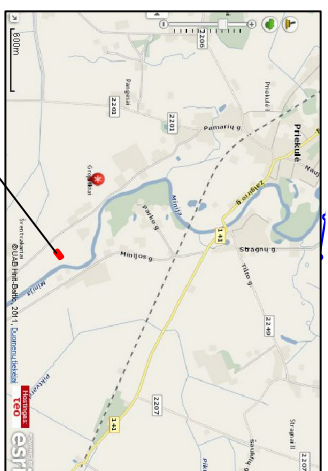

PRIVALOMIEJI TERITORIJOS TVARKYMO REŽIMO REIKALAVIMAI

- n - sklypo numeris;  
m - sklypo plotas, m<sup>2</sup>;
- 1 - žemės sklypo (teritorijos) naudojimo būdas ir pobūdis;
  - 2 - leistinas pastatų aukštis;
  - 3 - leistinas žemės sklypo užstatymo tankumas;
  - 4 - leistinas žemės sklypo užstatymo intensyvumas;
  - 5 - statinių statybos zona; statybos riba ar linija;
  - 6 - komunalinių ar vietinių inžinerinių tinklų ir pastatų šildymo sistemų prijungimo sąlygos;
  - 7 - susisiekimo sistemos organizavimas;
  - 8 - servituti.

II
1
2
3
4
5
6
7
8

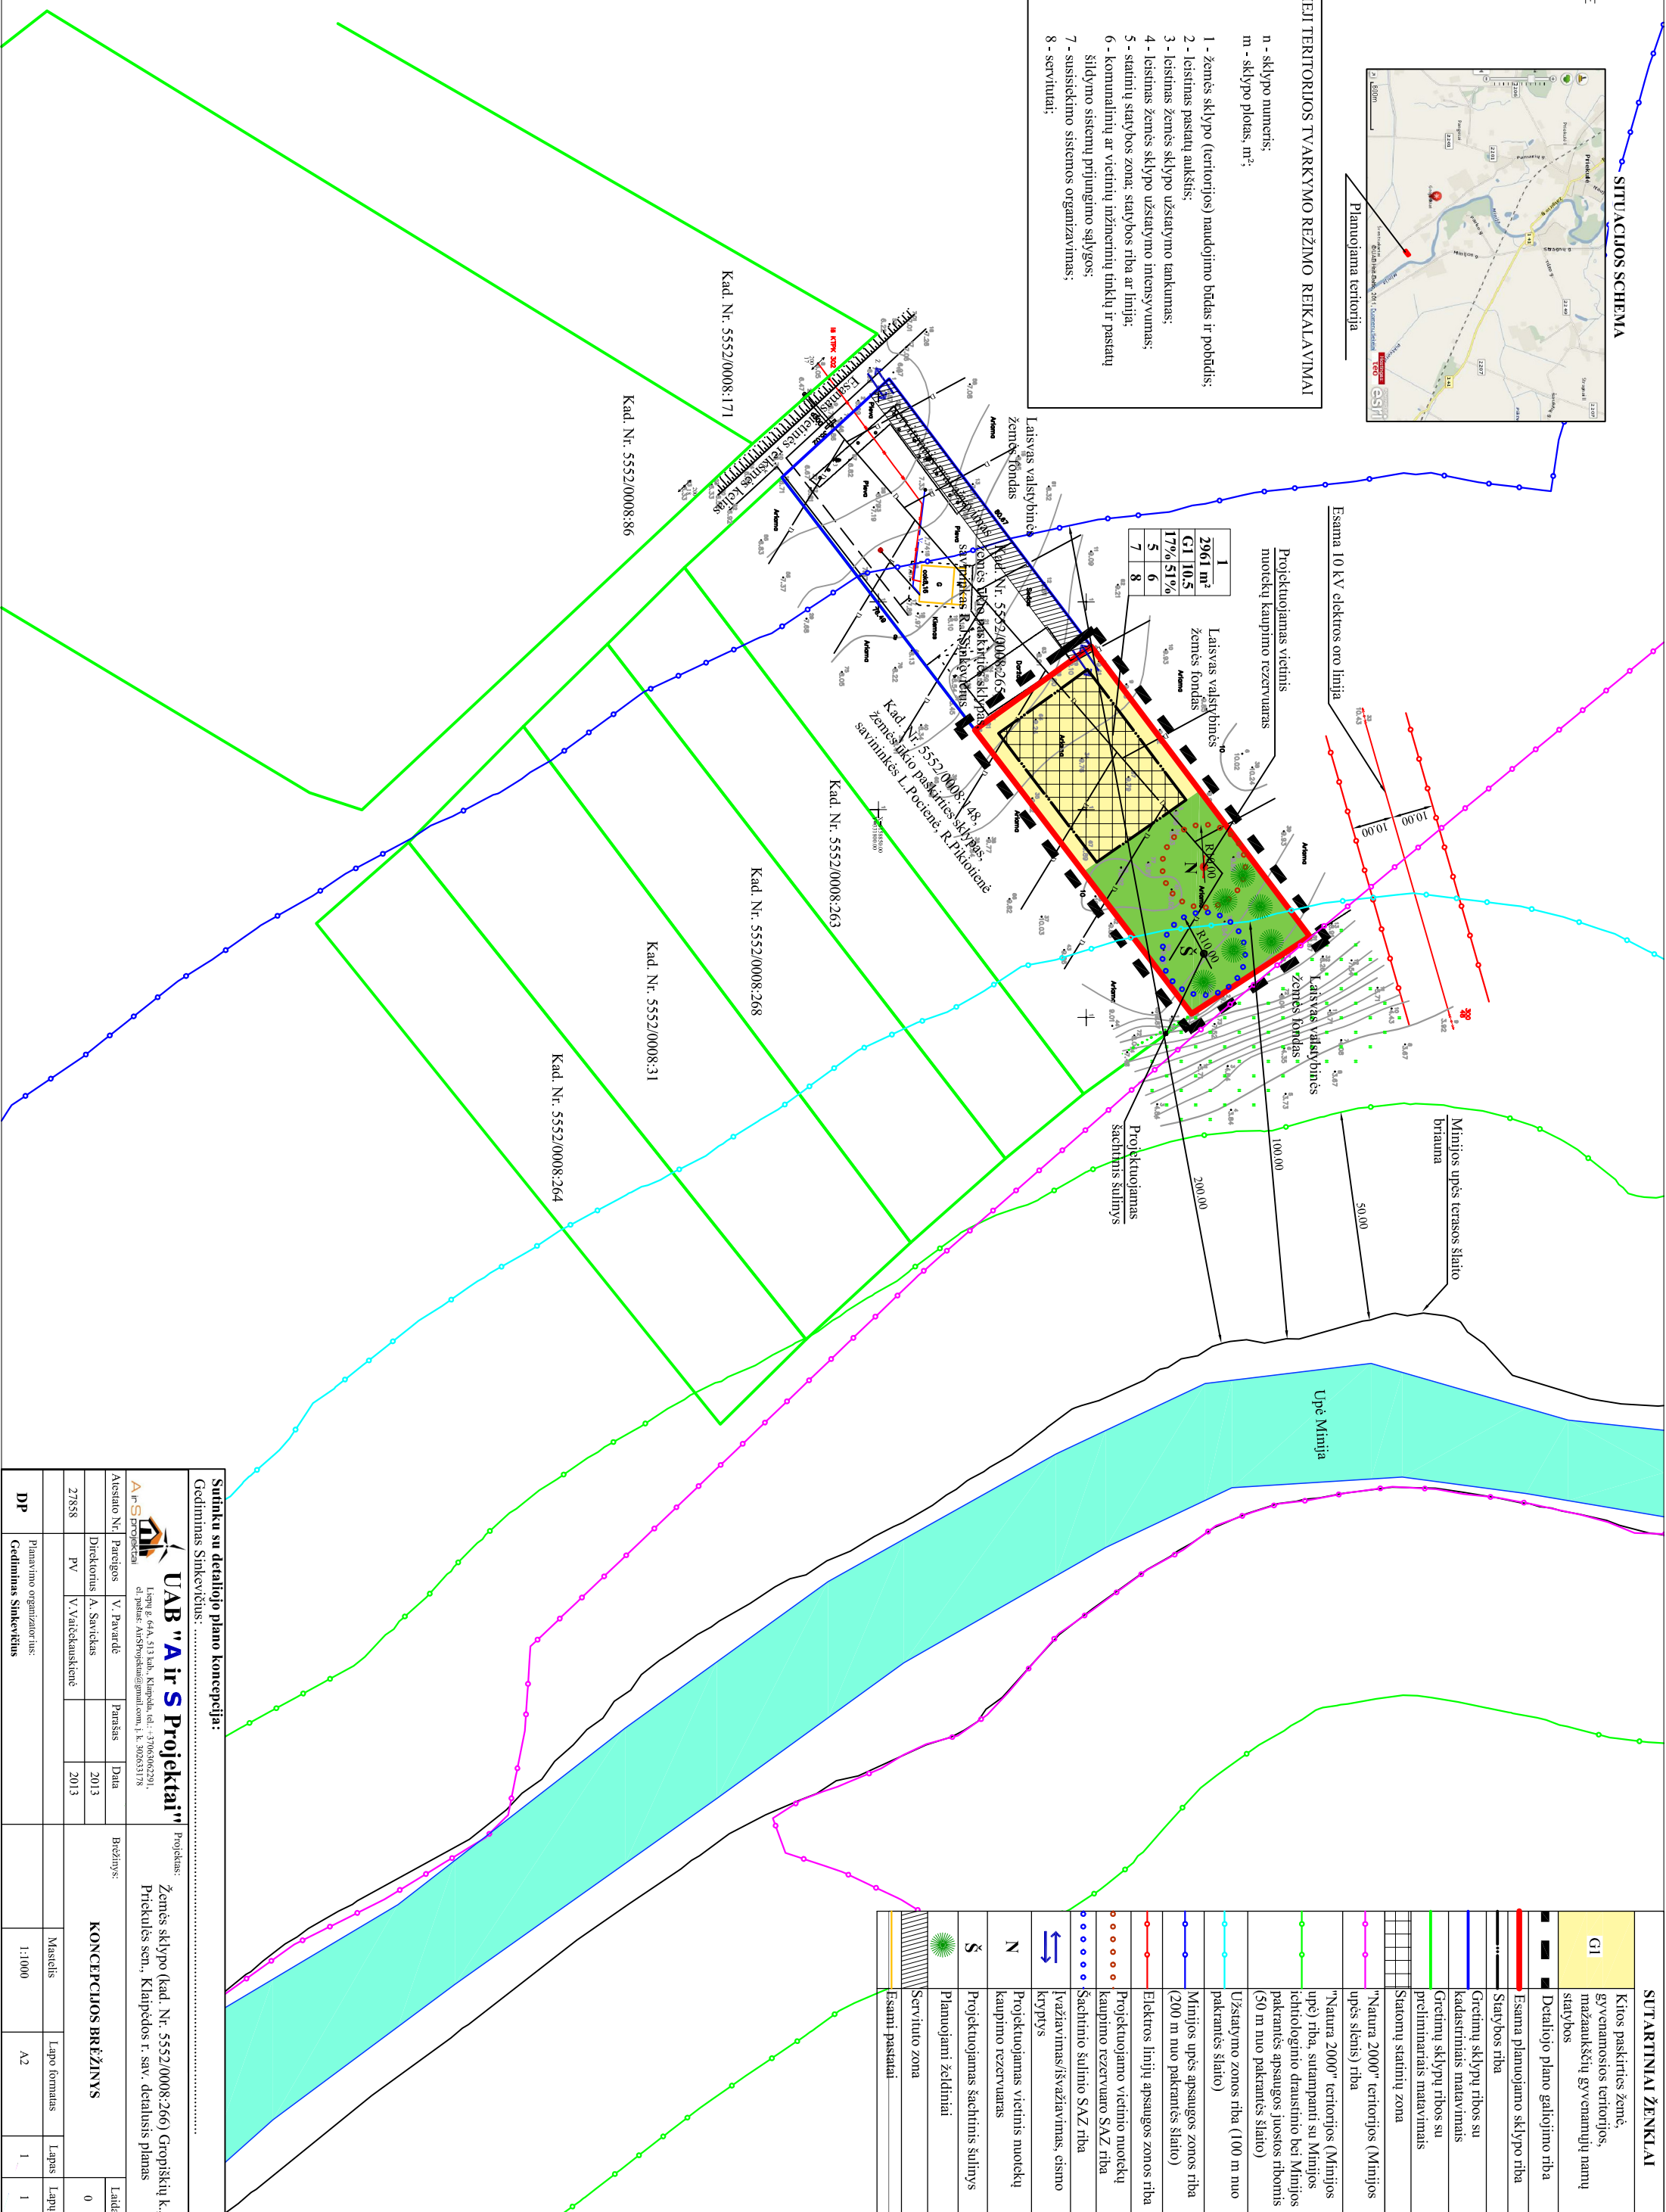

1	2961 m <sup>2</sup>
G1	10,5%
17%	51%
5	6
7	8

**SUTARTINIAI ŽENKLAI**

G1	Kitos paskirties žemė, gyvenamosios teritorijos, mažaaukščių gyvenamųjų namų statybos
—	Detaliojo plano galiojimo riba
—	Esama planuojamo sklypo riba
—	Statybos riba
—	Greitinių sklypų ribos su kadastriniais matavimais
—	Greitinių sklypų ribos su preliminariis matavimais
—	Statomųjų statinių zona
—	"Natura 2000" teritorijos (Miniųjos upės slėnis) riba
—	"Natura 2000" teritorijos (Miniųjos upė) riba, sutampanti su Miniųjos reikiologinio draustinio bei Miniųjos pakrantės apsaugos juostos ribomis (50 m nuo pakrantės šlaito)
—	Užstatymo zonos riba (100 m nuo pakrantės šlaito)
—	Miniųjos upės apsaugos zonos riba (200 m nuo pakrantės šlaito)
—	Elektrės linijų apsaugos zonos riba
—	Projektuojamo vietinio nuotekų kaupimo rezervuaro SAZ riba
—	Sachtinio šulinio SAZ riba
—	važiaavimas/įvažiaavimas, ošimo kryplys
N	Projektuojamas vietinis nuotekų kaupimo rezervuaras
Š	Projektuojamas sachtinis šulinys
—	Planuojami želdiniai
—	Servitutu zona
—	Esami pastatai

Sutinku su detaliojo plano koncepcija:

Gediminas Sinkevičius		Gediminas Sinkevičius	
<p><b>UAB "A ir S Projektai"</b></p> <p>UAB "A ir S Projektai" - žemės sklypo (kad. Nr. 5552/0008:266) Gropiškių k., Priekeulės sen., Klaipeidos r. sav. detalusis planas</p>			
Atstauto Nr.	Pareigos	Parasas	Data
27858	PV	V. Vaitiekauskienė	2013
DP	Planavimo organizatorius: Gediminas Sinkevičius	Mastelis: 1:1000	Lapų formatai: A2
KONCEPCIJOS BRĖŽINYS		Lapų formatai: A2	Lapų numeris: 1