DETALIOJO PLANO TERITORIJOS TVARKYMO REŽIMO PAGRINDINIŲ SPRENDINIŲ APROŠOMOJI LENTELĖ

Sklypo (jo dalies) Nr.	Sklypo (jo dalies) kampų žymėjimas plane	Sklypo (jo dalies) kampų koordinatės X	Sklypo (jo dalies) kampų koordinatės Y	Sklypo (jo dalies) plotas, ha	Privalomieji reikalavimai: Konkretus teritorijos naudojimo tipas	Galimi žemės sklypo naudojimo būdai (pobūdžiai)	Statinio aukštis: nuo žemės paviršiaus, m	Statinio aukštis: altitudė, m	Statinio aukštis: iki karnizo, m	Užstatymo tankumas	Užstatymo intensyvumas	Užstatymo tipas	Servitutai	Kiti: Statinių aukštų skaičius (nuo-iki)	Statinių paskirtys	Papildomi reikalavimai
1	1	6171904.42	337084.26	2.4000	*	N/N1 naudingųjų iškasenų teritorijos/ naudingųjų iškasenų gavybos atvirų kasinių (karjerų)	-	-	-	-	-	*	-	-	Žvyro ir smėlio karjeras	Taikomi apribojimai pagal "Specialiąsias žemės ir miško naudojimo sąlygas": II - Kelių apsaugos zonos, S = 0,0868 ha; XXIII - Naudingųjų iškasenų telkiniai S = 2,4 ha; a - nenustatoma.
	2	6172073.10	337012.42													
	3	6172164.38	337095.20													
	4	6172147.65	337101.89													
	5	6172015.92	337154.58													
	6	6171940.04	337184.92													
	7	6171925.25	337190.84													

** tipas nenustatomas, nes pagal LR teritorijų planavimo įstatymą reikalaujamų teritorijų planavimo normų nėra nustatyta*

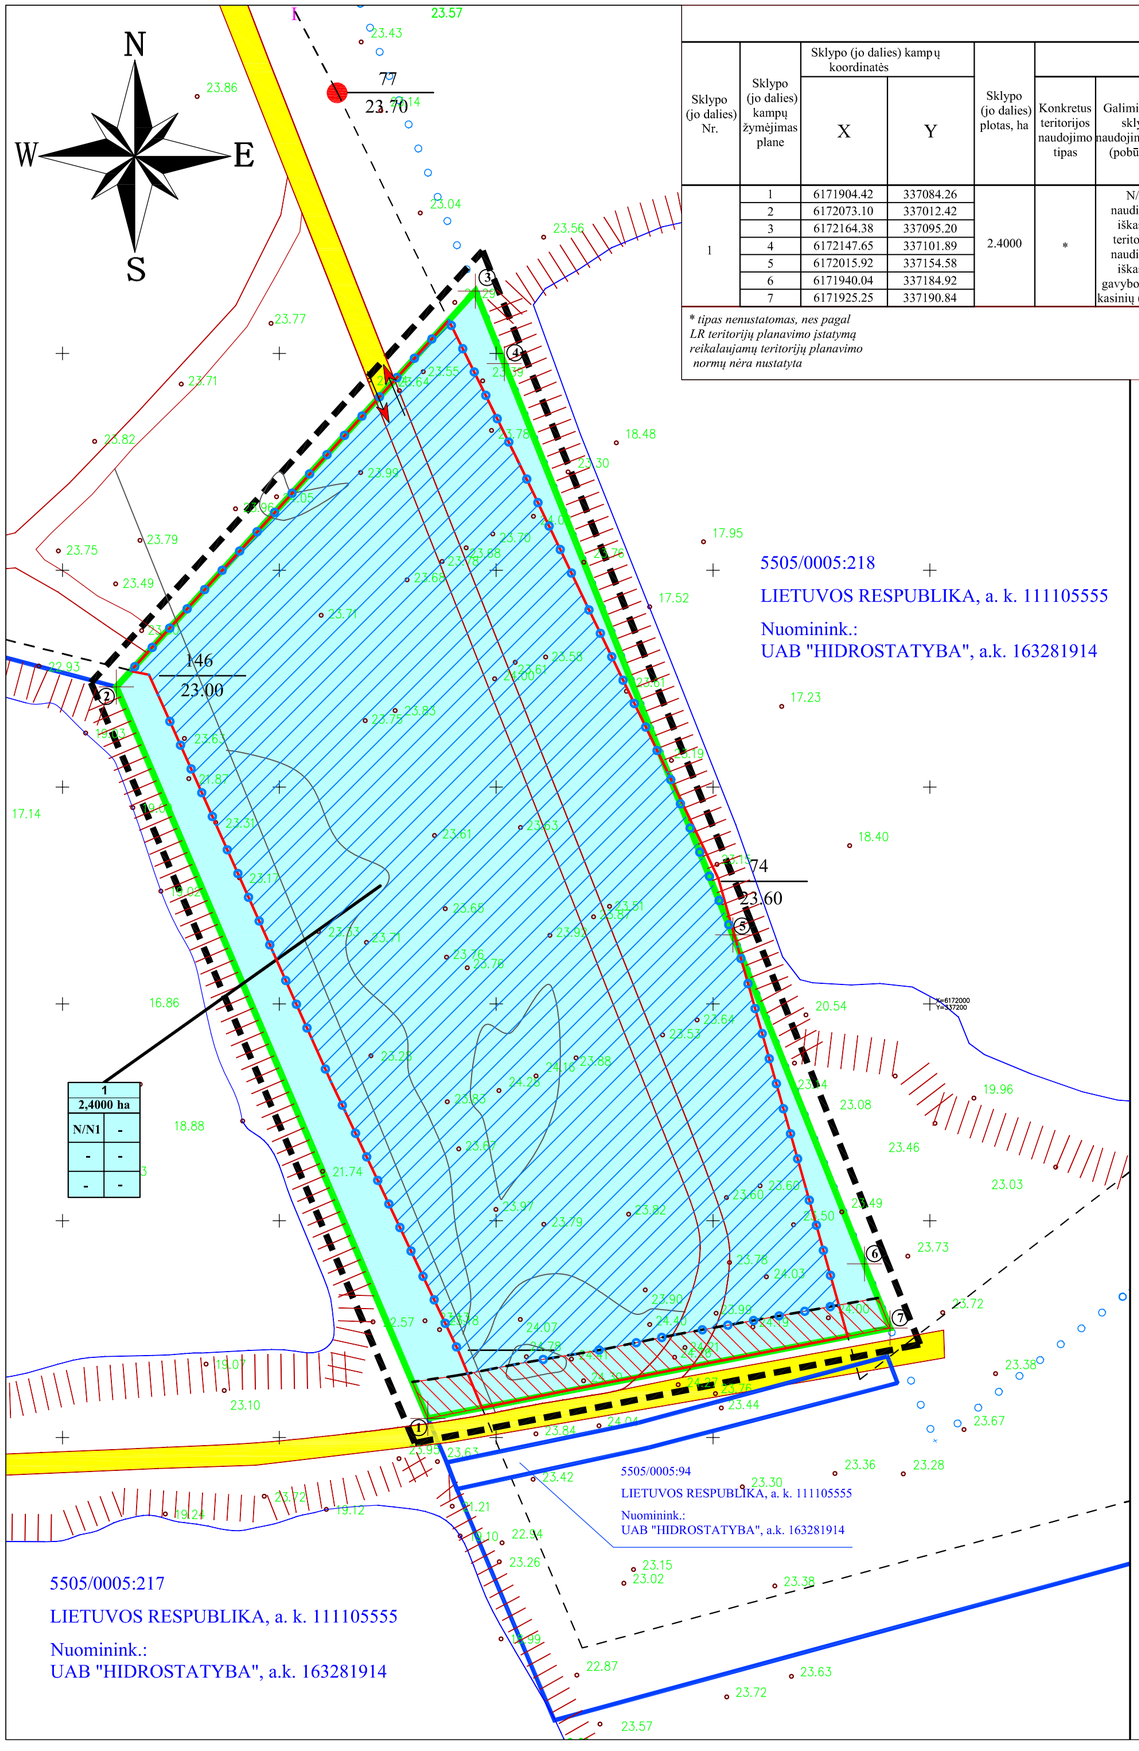

Sutartiniai ženklai

- Detaliojo plano galiojimo riba (sutampa su sklypo ribomis)
- Esamų sklypų ribos
- Gretimų sklypų ribos
- Vietinės reikšmės kelias
- Planuojami įvažiavimai į sklypus
- Naudingųjų iškasenų teritorijos, Naudingųjų iškasenų gavybos atvirų kasinių (karjerų) sklypas
- Patvirtintų išteklių kontūras
- Kasybos riba
- Apsaugos zonos

Inžinerinės komunikacijos

- Vietinės reikšmės kelio apsaugos zona (po 10 m)

Teritorijos tvarkymo ir naudojimo režimas

1	2
3	4
a	-

1- Galimi žemės sklypo naudojimo būdai (pobūdžiai)
2 - leistinas pastatų aukštis (metrais).
3 - leistinas žemės sklypo užstatymo tankumas .
4 - leistinas žemės sklypo užstatymo intensyvumas .
a - papildomi reikalavimai.

1 — Sklypo numeris
2,4000 ha — Plotas ha
2 — Sklypo ribos taškas

Sutartinis žymėjimas:
- Rajoninis kelias Nr. 2221 Stučių - Senosios Mokyklos (7 m pločio)
- Vietinės reikšmės kelias (6 m pločio)
- Į planuojamą teritoriją patenkama iš Senosios Mokyklos gatvės (rajoninis kelias Nr. 2221) per vietinės reikšmės kelią.

Susisiekimo schema

Planavimo organizatorius UAB "HIDROSTATYBA"
Generalinis direktorius Algirdas Žukauskas
Su sprendiniais sutinku ir juos tvirtinu _____
(parašas)

Atestato Nr. 5673	UAB "HIDROSTATYBOS PROJEKTAI"				Komplekso pavadinimas: Žemės sklypo (kadastrinis Nr. 5505/0005:264) esančio Šnaukštų k., Dovilų sen., Klaipėdos raj. sav. detalusis planas.
A 1843	PV	P. Daunys		2014	Brėžinys: KONCEPCIJA, M 1:1000 — Laida 0
	Architektė	I. Kindurytė		2014	
Etapas DP	Planavimo organizatorius: UAB "Hidrostatyba"				Žymuo: HSP-2014-5505/0005:264-DP-01-Koncepcija — Lapas 1 — Lapų 1