
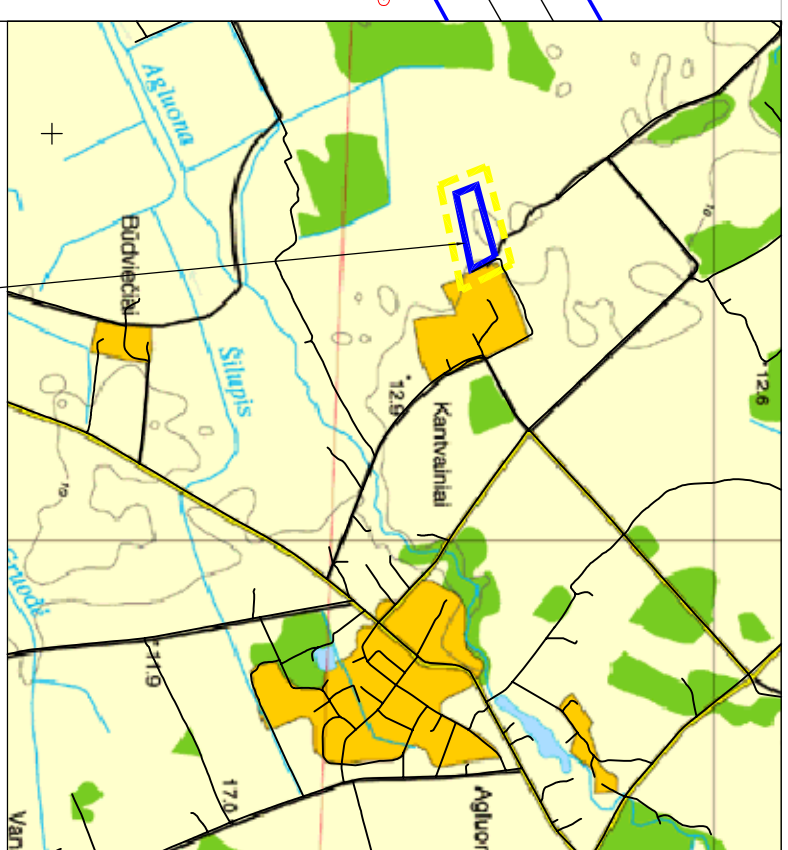


SKLYPO (JO DALIES) KAMPŲ KOORDINETĖS

SKLYPO NR.	TAŠKO NR.	x	y
1	1	6164759.21	332992.06
	2	6164877.47	332947.86
	3	6164986.31	333357.86
	4	6164848.57	333429.72
	5	6164825.53	333316.87
	6	6164810.93	333245.36
	7	6164797.12	333177.75

Kopija iš:

Koordinatų sistema-LKS 94 Auksčių sistema-Baltijos			
Uždaroji akcinė bendrovė "Geotechnologijos" <small>Liesonų pl. Nr. 20-30-400</small>			
OBJEKTAS: kamvinių k., Aglunėnų sen., Klaipėdos raj. UŽSAKOVAS: UAB "ORGSTATIYBA"			
Topografinis planas M 1:1 000			
v. parvardė	paršius	data	
K. Bužaus IORKV-26		2012.03	A.V.

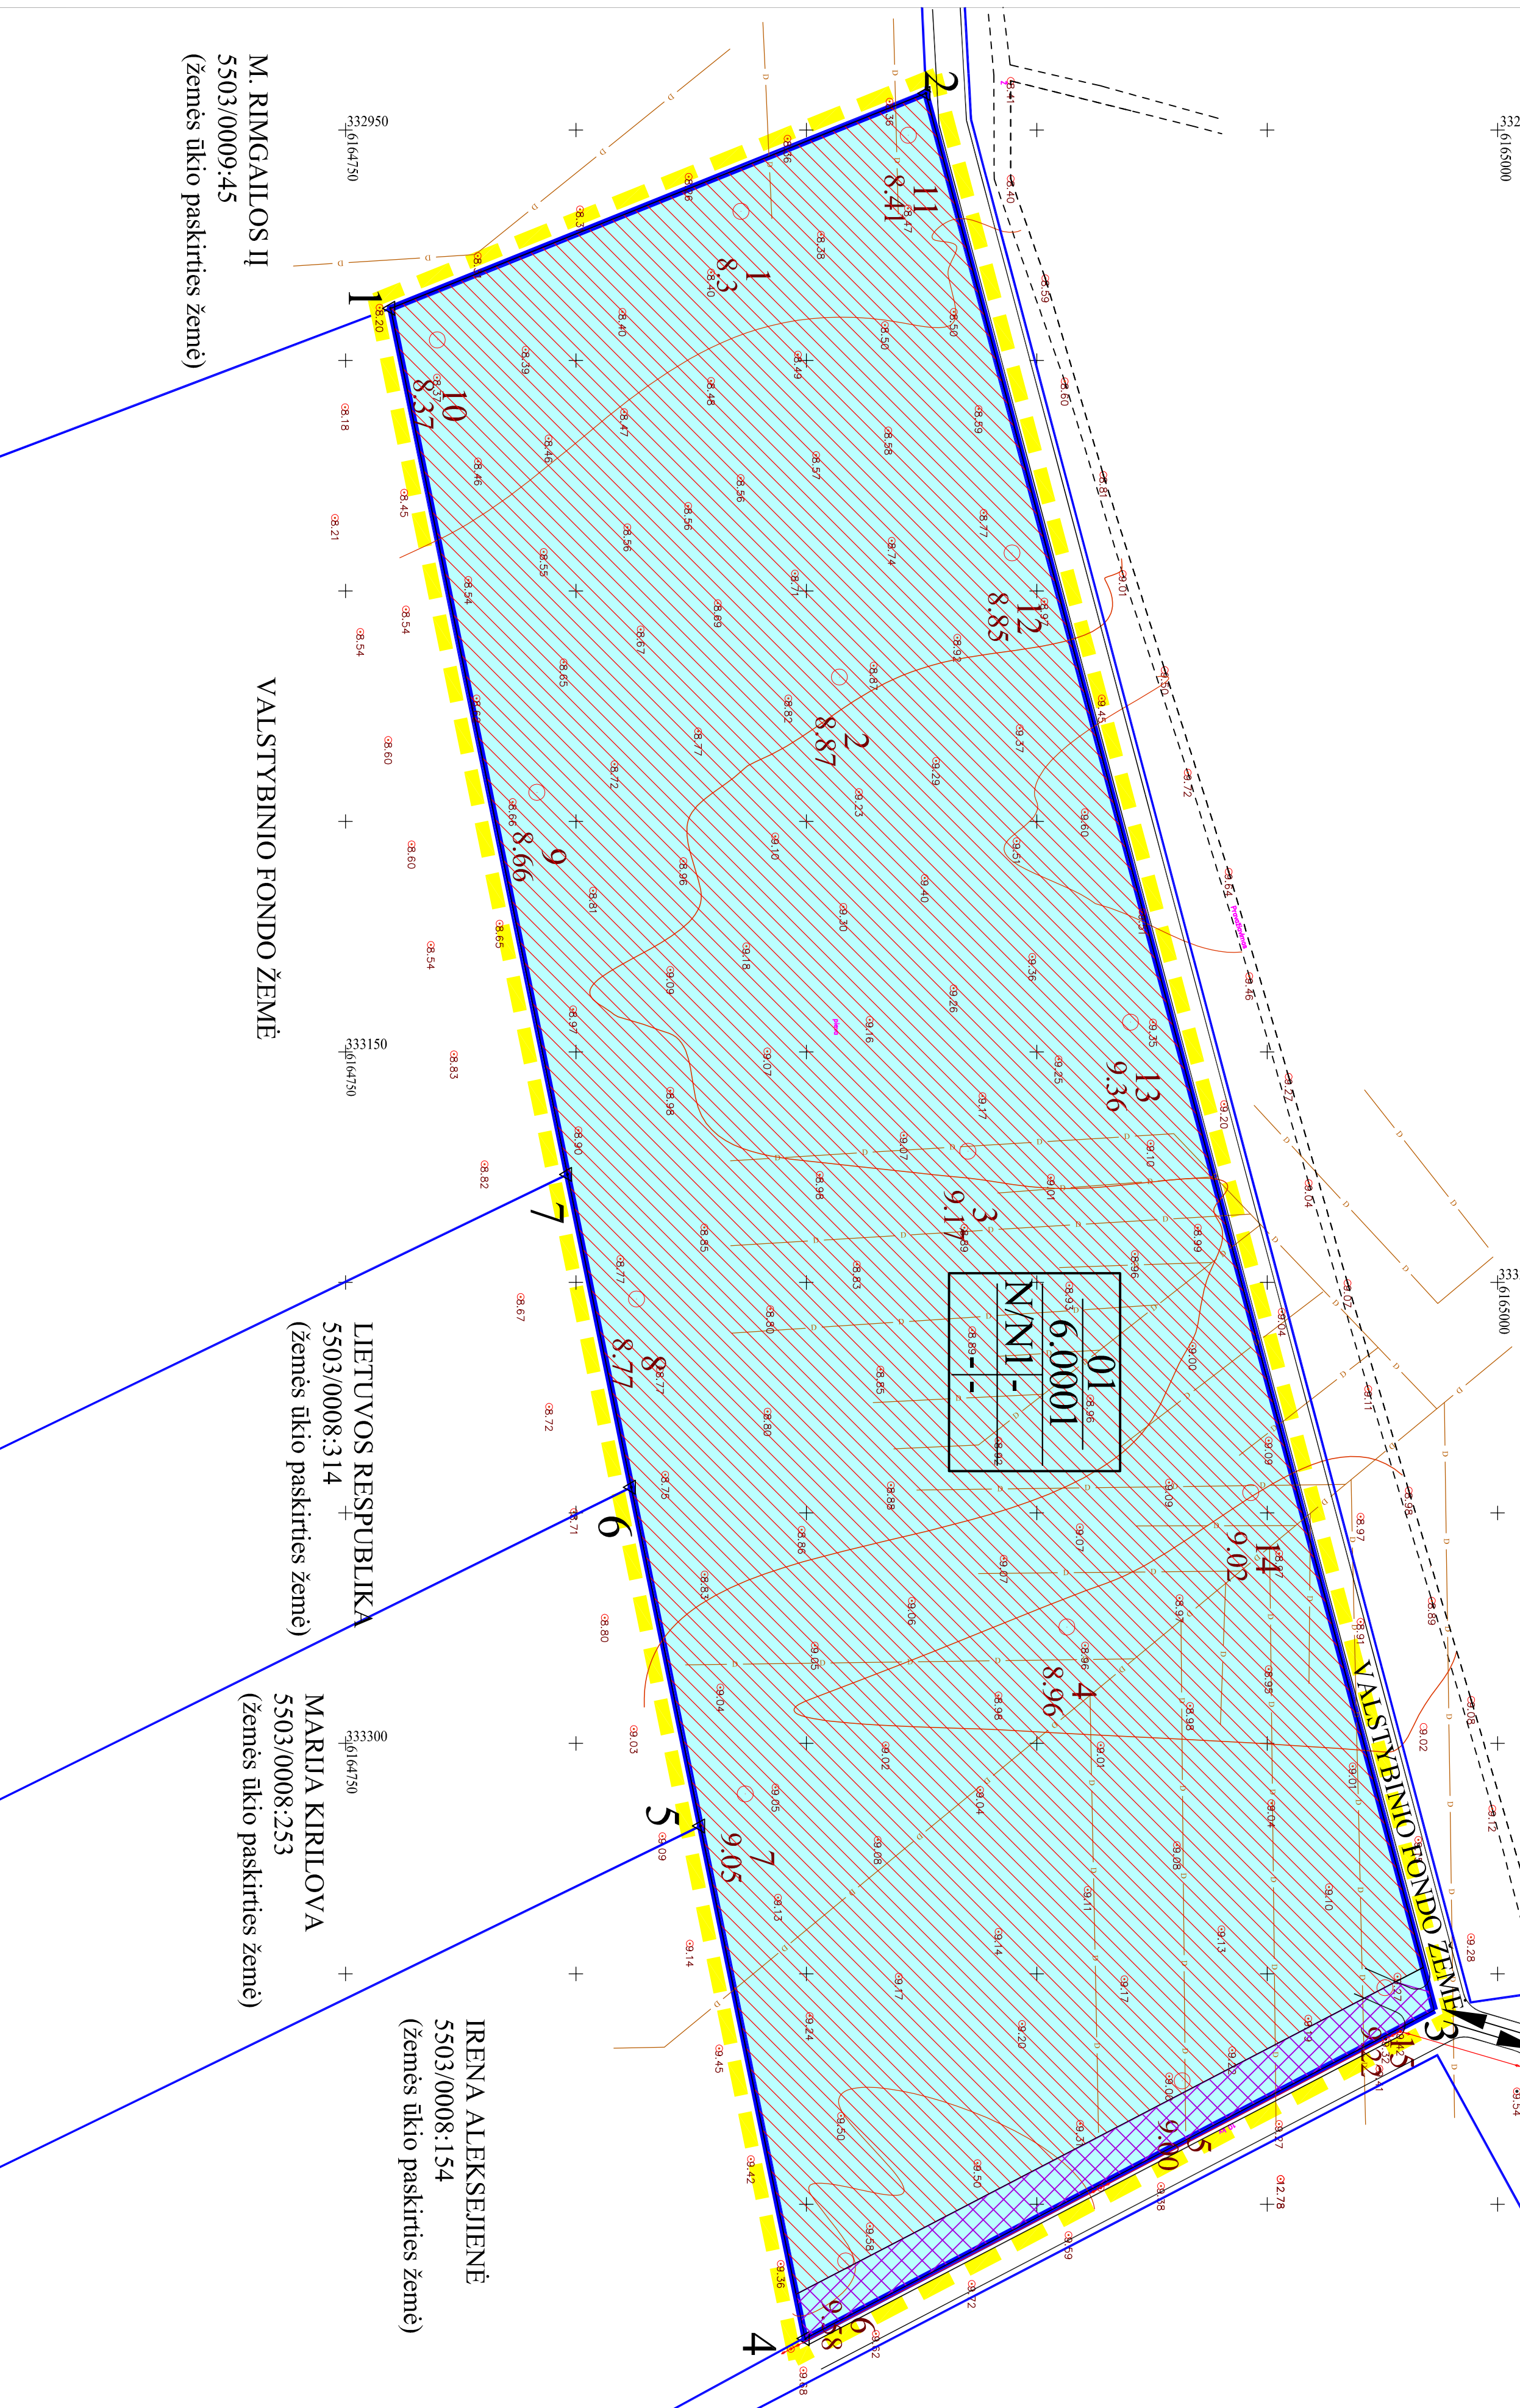

SUTARTINIAI ŽENKLAI

01	6.0001
N/N1	-
-	-

Nr	_____
PLOTAS	_____
PASKIRTIS	AUKŠTINGUMAS
TANKUMAS	INTENSIVYVUMAS

- Planuojamos teritorijos riba
- Projektuojamo sklypo ribos
- Esamų kamvinių sklypų ribos
- Detalai išvalyčių išteklių plotas
- Ankstesniu metu detalai išvalyčių išteklių apskaitavimo riba
- Transporto judėjimo kryptis
- Elektros linijos apsaugos zona
- Kelias
- Šlatis
- Sklypo kampiniai taškai
- Prioritetinis teritorijos naudojimo būd
- Naudingų iškasenų teritorija

OBJEKTAS:
Klaipėdos rajono, Kamvinių kaimo, Aglunėnų seniūnijos, žemės sklypo kad. Nr. 5503/0008:211 (6.0001 ha), paskirties keitimo detalusis planas

PLANAVIMO ORGANIZATORIUS:
Valerija Girnavičienė (igaliotasis asm. UAB "I. emminkainen Lietuva", Tilžės g. 53, Klaipėda, tel. 314254)

PLANUOJAMOS TERITORIJOS ADRESAS: Klaipėdos rajono, Kamvinių kaimo, Aglunėnų seniūnijos, žemės sklypo kad. Nr. 5503/0008:211

	Kamvinių žyvro smėlio telkinio naujo ploto detalusis planas koncepcija	
	Koncepcijos sprendinių brėžinys	
Mastelis	M 1:1 000	Laidino titl
UAB <<GI Magnat>>, Valdevičio g. 18, Vilnius, tel. 855231817K. Bk. 852794455, e-paštas: info@giomagnat.com	N.Burėtkienė	Armano Nr. AI1823
PV	G. Juozapavičius	Kad. v. paž. Nr. 253746
PDV		2012

M. RIMGAILOS IĮ
5503/0009:45
(žemės ūkio paskirties žemė)

VALSTYBINIO FONDO ŽEMĖ

LIETUVOS RESPUBLIKA
5503/0008:314
(žemės ūkio paskirties žemė)

MARIJA KIRILOVA
5503/0008:253
(žemės ūkio paskirties žemė)

IRENA ALEKSEJENĖ
5503/0008:154
(žemės ūkio paskirties žemė)