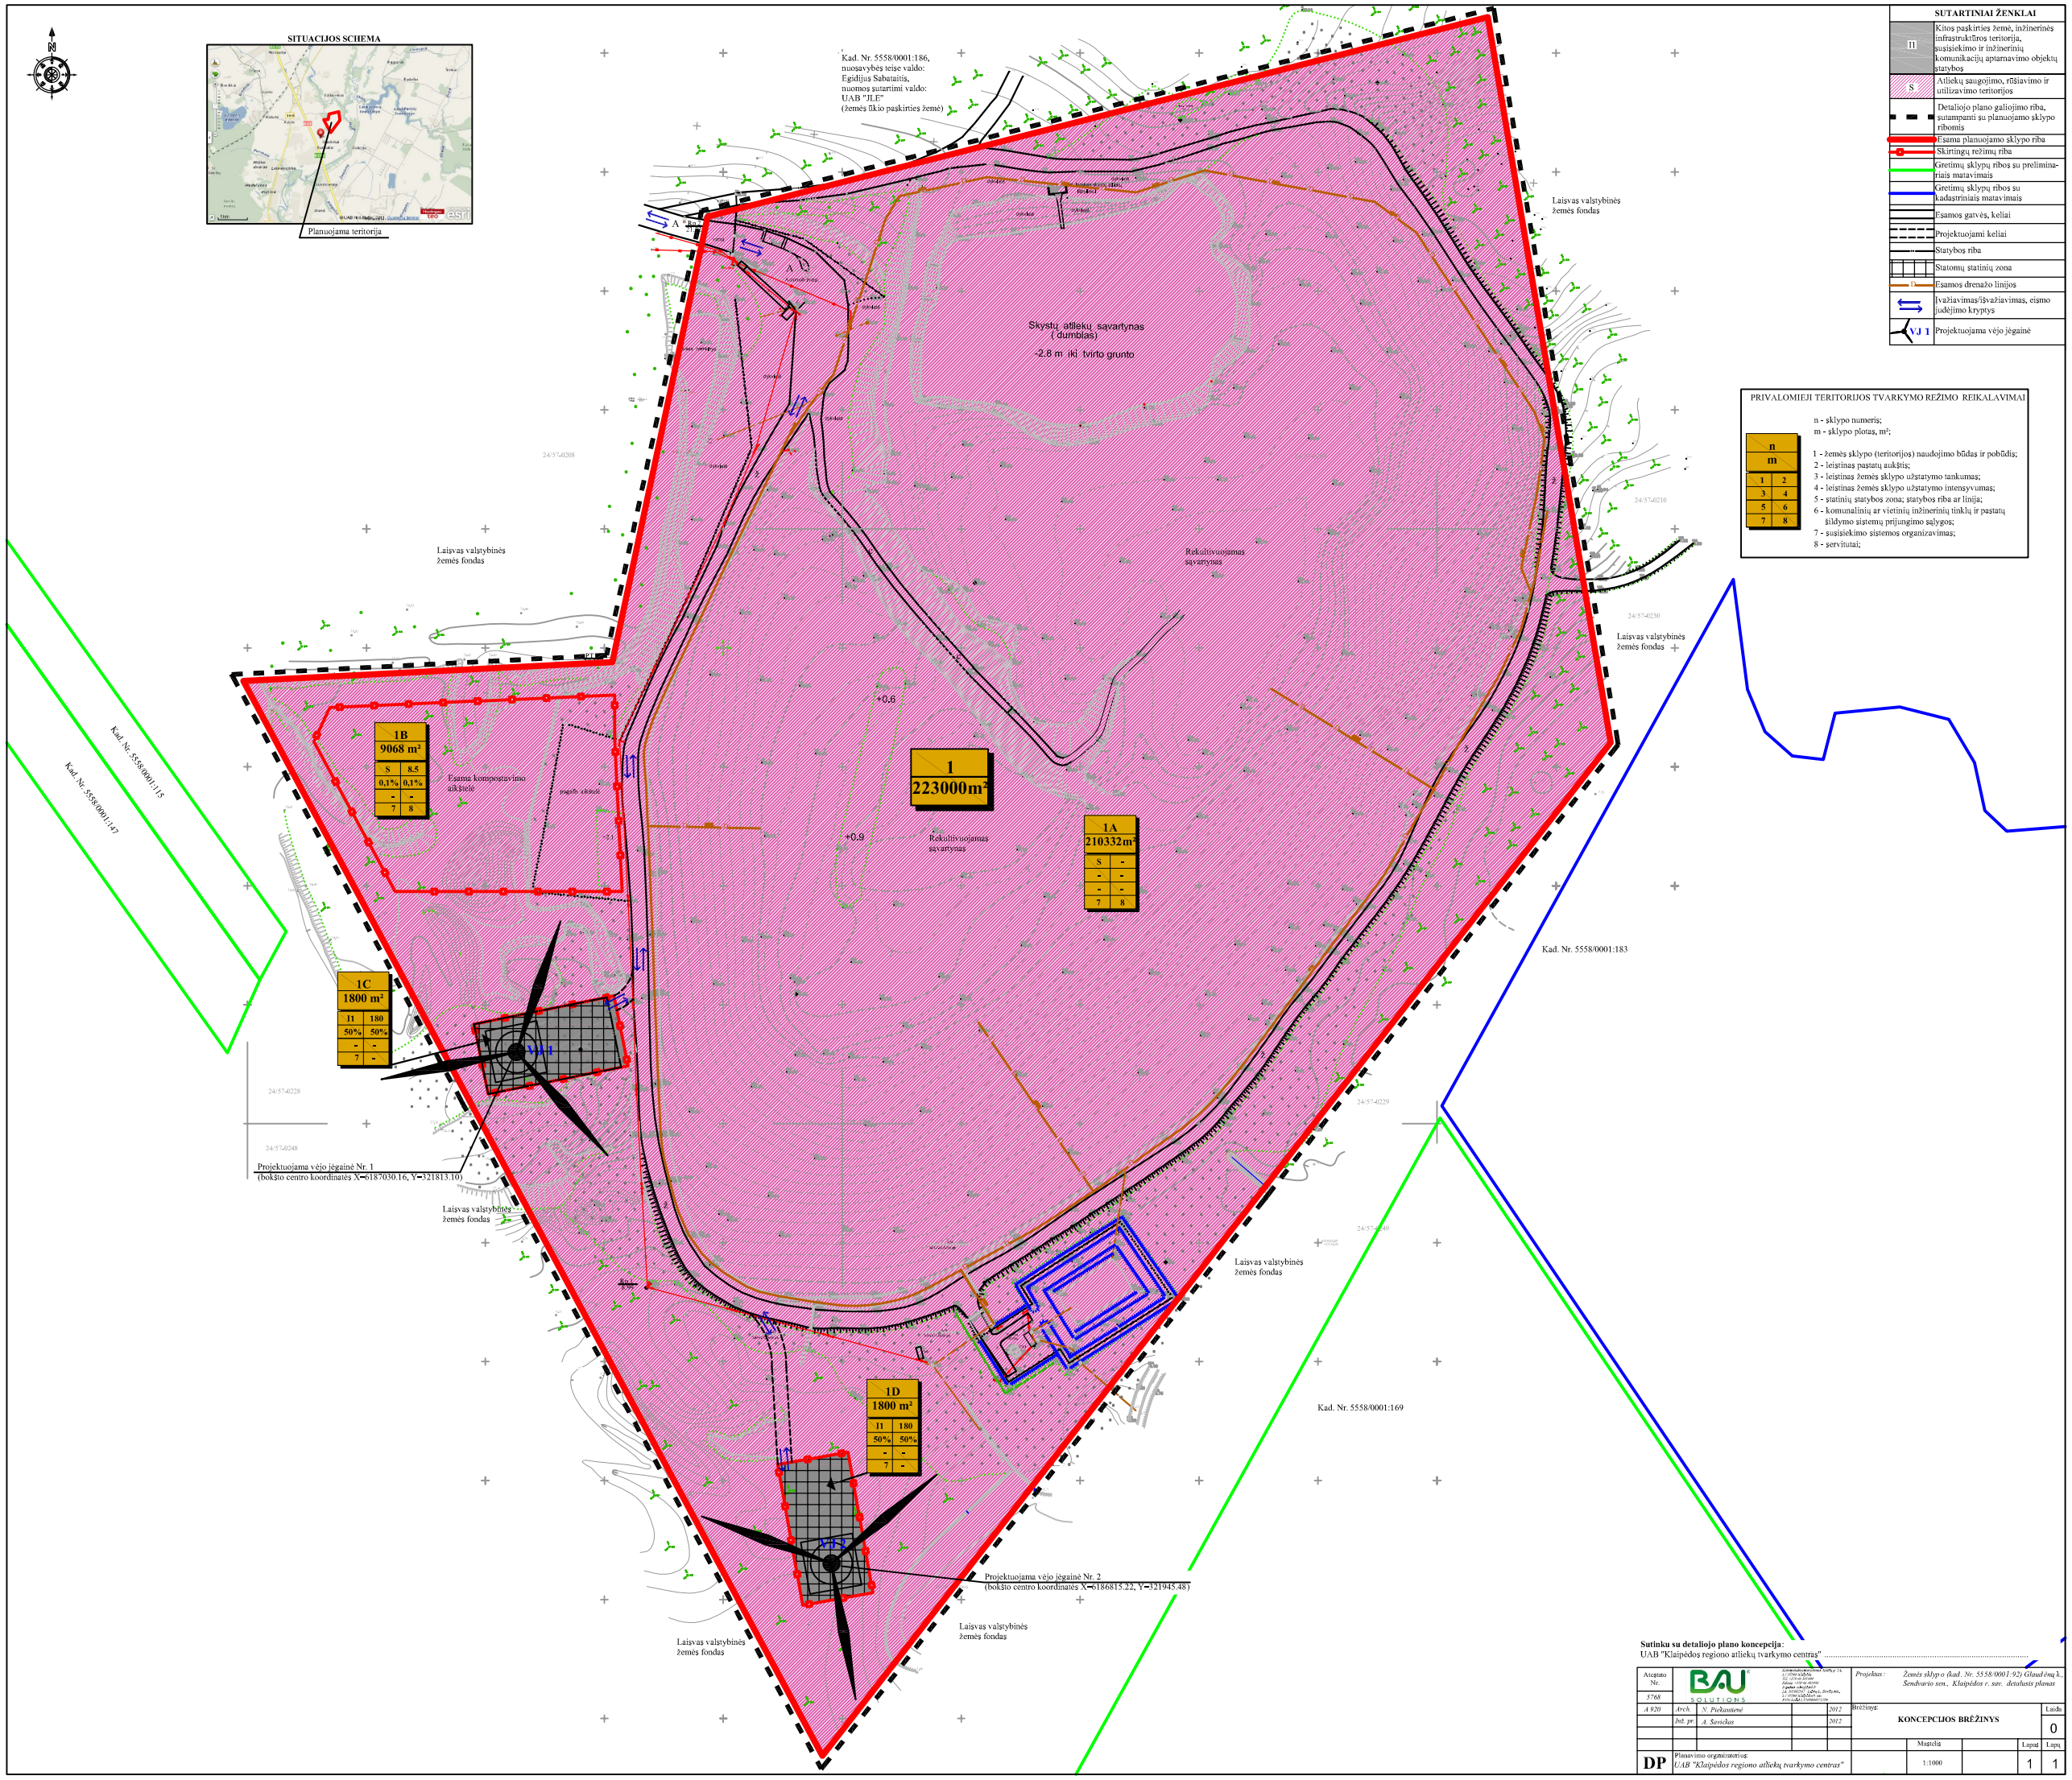
SITUACIJOS SCHEMA
Planuojama teritorija
Kad. Nr. 5558/0001:186, nuosavybės teise valdo: Egidijus Sabataitis, nuomos sutartimi valdo: UAB "JLE" (žemės ūkio paskirties žemė)
Skystų atliekų sąvartynas (dumblas)
-2.8 m iki tvirto grunto
Laisvas valstybinės žemės fondas
Rekultivuojamas sąvartynas
Esama kompostavimo aikštelė
1
223000m²
1A
210332m²
1B
9068 m²
1C
1800 m²
1D
1800 m²
Kad. Nr. 5558/0001:115
Kad. Nr. 5558/0001:147
Kad. Nr. 5558/0001:183
Kad. Nr. 5558/0001:169
Projektuojama vėjo jėgainė Nr. 1
(bokšto centro koordinatės X=6187030.16, Y=321813.10)
Projektuojama vėjo jėgainė Nr. 2
(bokšto centro koordinatės X=6186815.22, Y=321945.48)
SUTARTINIAI ŽENKLAI
Kitos paskirties žemė, inžinerinės infrastruktūros teritorija, susisiekimo ir inžinerinių komunikacijų aptarnavimo objektų statybos
Atliekų saugojimo, rūšiavimo ir utilizavimo teritorijos
Detaliojo plano galiojimo riba, sutampanti su planuojamo sklypo ribomis
Esama planuojamo sklypo riba
Skirtingų režimų riba
Gretimų sklypų ribos su preliminariais matavimais
Gretimų sklypų ribos su kadastriniais matavimais
Esamos gatvės, keliai
Projektuojami keliai
Statybos riba
Statomų statinių zona
Esamos drenažo linijos
Įvažiavimas/išvažiavimas, eismo judėjimo kryptys
Projektuojama vėjo jėgainė
PRIVALOMIEJI TERITORIJOS TVARKYMO REŽIMO REIKALAVIMAI
n - sklypo numeris;
m - sklypo plotas, m²;
1 - žemės sklypo (teritorijos) naudojimo būdas ir pobūdis;
2 - leistinas pastatų aukštis;
3 - leistinas žemės sklypo užstatymo tankumas;
4 - leistinas žemės sklypo užstatymo intensyvumas;
5 - statinių statybos zona; statybos riba ar linija;
6 - komunalinių ar vietinių inžinerinių tinklų ir pastatų šildymo sistemų prijungimo sąlygos;
7 - susisiekimo sistemos organizavimas;
8 - servitutai;
Sutinku su detaliojo plano koncepcija:
UAB "Klaipėdos regiono atliekų tvarkymo centras"
Projektas: Žemės sklypo (kad. Nr. 5558/0001:92) Glaudėnų k., Sendvario sen., Klaipėdos r. sav. detaliais planas
Brėžinys: KONCEPCIJOS BRĖŽINYS
Laida 0
Mastelis 1:1000
Lapai 1
Lapų 1
DP
Planuvimo organizatorius: UAB "Klaipėdos regiono atliekų tvarkymo centras"