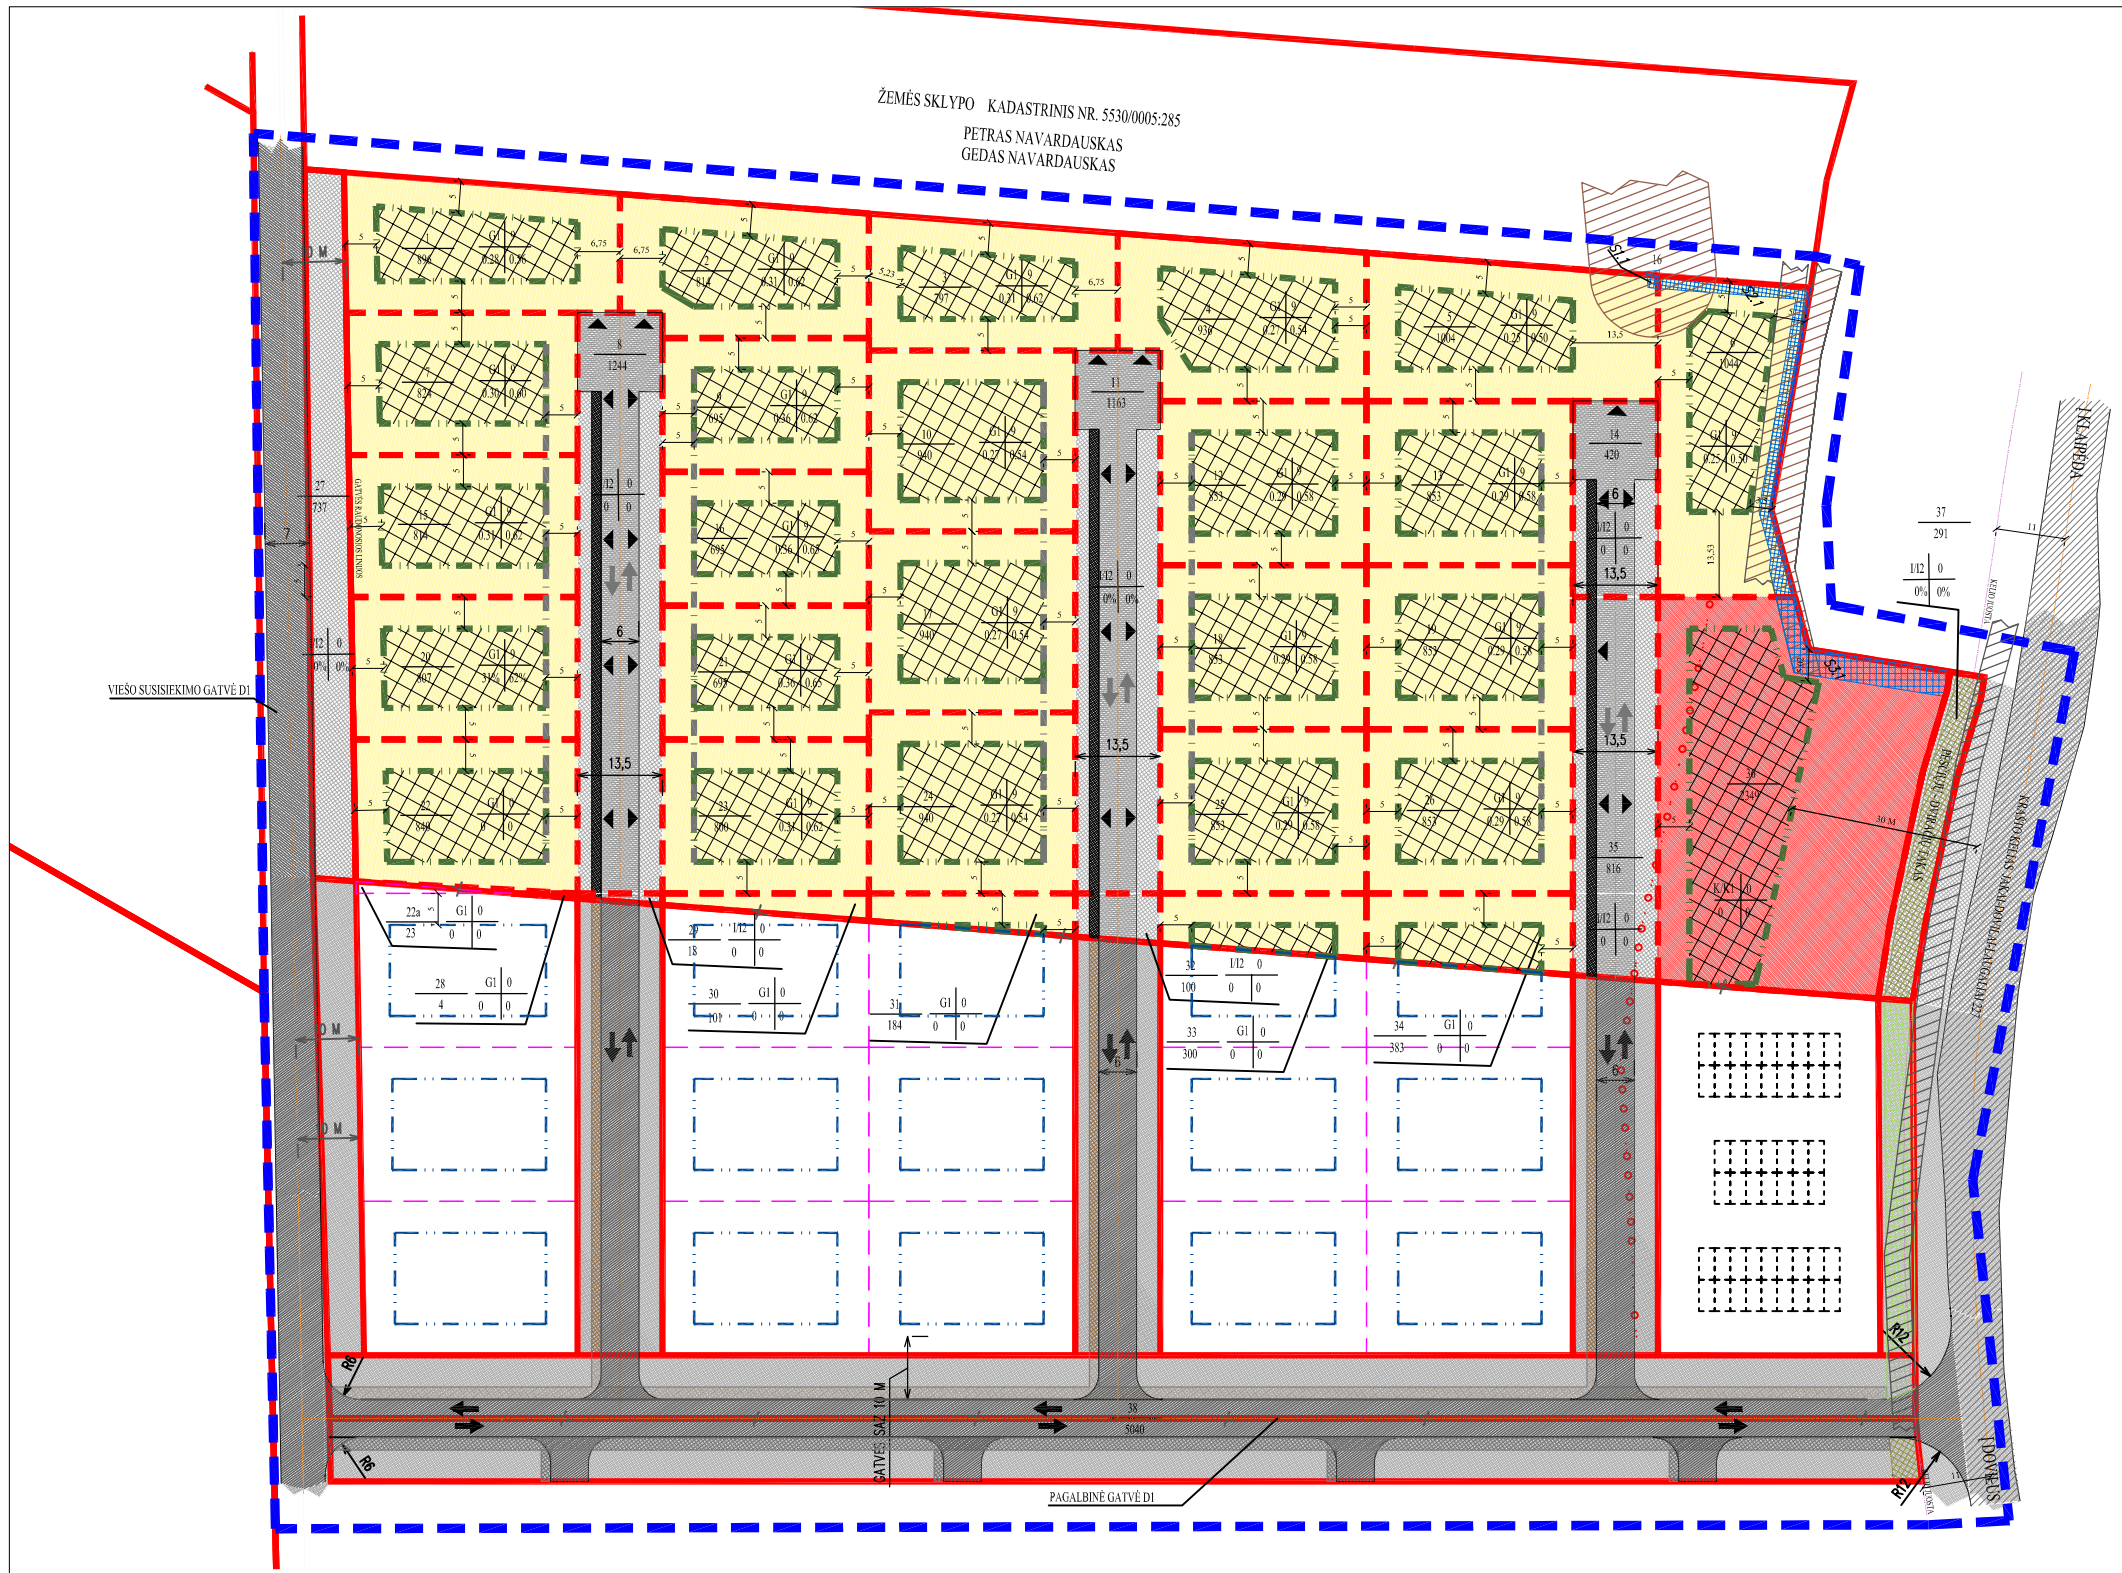

PRIVALOMIEJI TERITORIJOS TVARKYMO IR NAUDOJIMO REŽIMAI	
1 / 3 \ 2 / 4	1 - TERITORIJOS (ŽEMĖS SKLYPO) NAUDOJIMO BŪDAS IR (AR) POBŪDIS G - GYVENAMOJI TERITORIJA G1 -VIENBUČIŲ IR DVIBUČIŲ GYVENAMŲJŲ PASTATŲ STATYBOS I - INŽINERINĖS INFRASTRUKTŪROS TERITORIJA I2 - SUSISIEKIMO IR INŽINEINIŲ TINKLŲ KORIDORIAI K - KOMERCINĖS PASKIRTIES OBJEKTŲ TERITORIJOS K1 - PREKYBOS, PASLAUGŲ IR PRAMOGŲ OBJEKTŲ STATYBOS 2 - LEISTINAS PASTATŲ AUKŠTIS (METRAIS) 3 - LEISTINAS ŽEMĖS SKLYPO UŽSTATYMO TANKUMAS PROCENTAIS 4 - LEISTINAS SKLYPO UŽSTATYMO INTENSYVUMAS PROCENTAIS
N / M	SKLYPO NUMERIS SKLYPO PLOTAS, M2
	STATOMŲ STATINIŲ ZONA
	ESAMŲ INŽINERINIŲ TINKLŲ APSAUGOS ZONOS
	PLANUOJAMI PRIVAŽIAVIMAI
	SUPLANUOTI PRIVAŽIAVIMAI PAGAL ŽEMĖS SKLYPO (KADASTRINIS NR. 5530/0005:302) BUDRIKŲ K., SENDVARIO SEN., KLAIPĖDOS R., DETALŲJĮ PLANĄ
	PLANUOJAMA VIEŠO SUSISIEKIMO GATVĖ
	ESAMAS KELIAS
	PLANUOJAMAS PĖSČIŲJŲ - DVIRAČIŲ TAKAS
	SUPLANUOTAS PĖSČIŲJŲ - DVIRAČIŲ TAKAS PAGAL ŽEMĖS SKLYPO (KADASTRINIS NR. 5530/0005:302) BUDRIKŲ K., SENDVARIO SEN., KLAIPĖDOS R., DETALŲJĮ PLANĄ
	PLANUOJAMI PĖSČIŲJŲ TAKAI
	SUPLANUOTI PĖSČIŲJŲ TAKAI PAGAL ŽEMĖS SKLYPO (KADASTRINIS NR. 5530/0005:302) BUDRIKŲ K., SENDVARIO SEN., KLAIPĖDOS R., DETALŲJĮ PLANĄ
	STATYBOS RIBA
	STATYBOS LINIJA
	STATYBOS RIBA SUPLANUOTA PAGAL: ŽEMĖS SKLYPO (KADASTRINIS NR. 5530/0005:302) BUDRIKŲ K., SENDVARIO SEN., KLAIPĖDOS R., DETALŲJĮ PLANĄ
	ĮVAŽIAVIMAS - IŠVAŽIAVIMAS, EISMO KRYPTIS SUPLANUOTOS PAGAL ŽEMĖS SKLYPO (KADASTRINIS NR. 5530/0005:302) BUDRIKŲ K., SENDVARIO SEN., KLAIPĖDOS R., DETALŲJĮ PLANĄ
	ĮVAŽIAVIMAS - IŠVAŽIAVIMAS, EISMO KRYPTIS
	ĮVAŽIAVIMAS (PATEKIMAS) Į SKLYPĄ
S(NR).1	SERVITUTO RIBOS (ZONA)

KITI TERITORIJOS TVARKYMO IR NAUDOJIMO REŽIMAI	
	ESAMŲ SKLYPŲ RIBOS
	PROJEKTUOJAMŲ SKLYPŲ RIBOS
	SKLYPŲ RIBOS SUPLANUOTOS PAGAL ŽEMĖS SKLYPO (KADASTRINIS NR. 5530/0005:302) BUDRIKŲ K., SENDVARIO SEN., KLAIPĖDOS R., DETALŲJĮ PLANĄ
	PLANUOJAMOS TERITORIJOS RIBA
	SANITARINĖS APSAUGOS ZONOS
	KELIO, GATVĖS AŠYS
	NAIKINAMOS SKLYPO RIBOS

	VIENBUČIŲ IR DVUBUČIŲ GYVENAMŲJŲ PASTATŲ STATYBOS
	INŽINERINĖS INFRASTRUKTŪROS TERITORIJA (SUSISIEKIMO IR INŽINEINIŲ TINKLŲ KORIDORIAI)
	INŽINERINĖS INFRASTRUKTŪROS TERITORIJA (SUSISIEKIMO IR INŽINEINIŲ TINKLŲ KORIDORIAI) SUPLANUOTA PAGAL ŽEMĖS SKLYPO (KADASTRINIS NR. 5530/0005:302) BUDRIKŲ K., SENDVARIO SEN., KLAIPĖDOS R., DETALŲJĮ PLANĄ
	PREKYBOS, PASLAUGŲ IR PRAMOGŲ OBJEKTŲ STATYBOS
	GATVĖS RAUDONOSIOS LINIJOS

Atestato Nr.	S33 STUDIJA33 Danės g.43, Klaipėda www.s33.lt ; info@s33.lt			ŽEMĖS SKLYPO BUDRIKŲ., SENDVARIO SEN., KLAIPĖDOS R. (KADASTRO NR. 5530/0005:283) DETALUSIS PLANAS
26490	ATLIKO:	V.MARTINKUS		2012
				KONCEPCIJA — Laida: 1
DPL	M 1 : 1000			20070421-01-DLP — Lapas: 1 — Lapų: 1