


PLANAVIMO TIKSLAI - PAKEISTI PAGRINDINĖ ŽEMĖS SKLYPŲ NAUDOJIMO PASKIRTĮ Į KITOS PASKIRTES ŽEMĖ, NAUDOJIMO BŪDĄ - GYVENAMOSIOS TERITORIJOS, POBŪDĮ – VIENBUČIŲ IR DVIBŪČIŲ GYVENAMŲJŲ PASTATŲ STATYBOS, PADALYTI Į SKLYPUS, NUSTATYTI TERITORIJOS TVARKYMO IR NAUDOJIMO REŽIMĄ

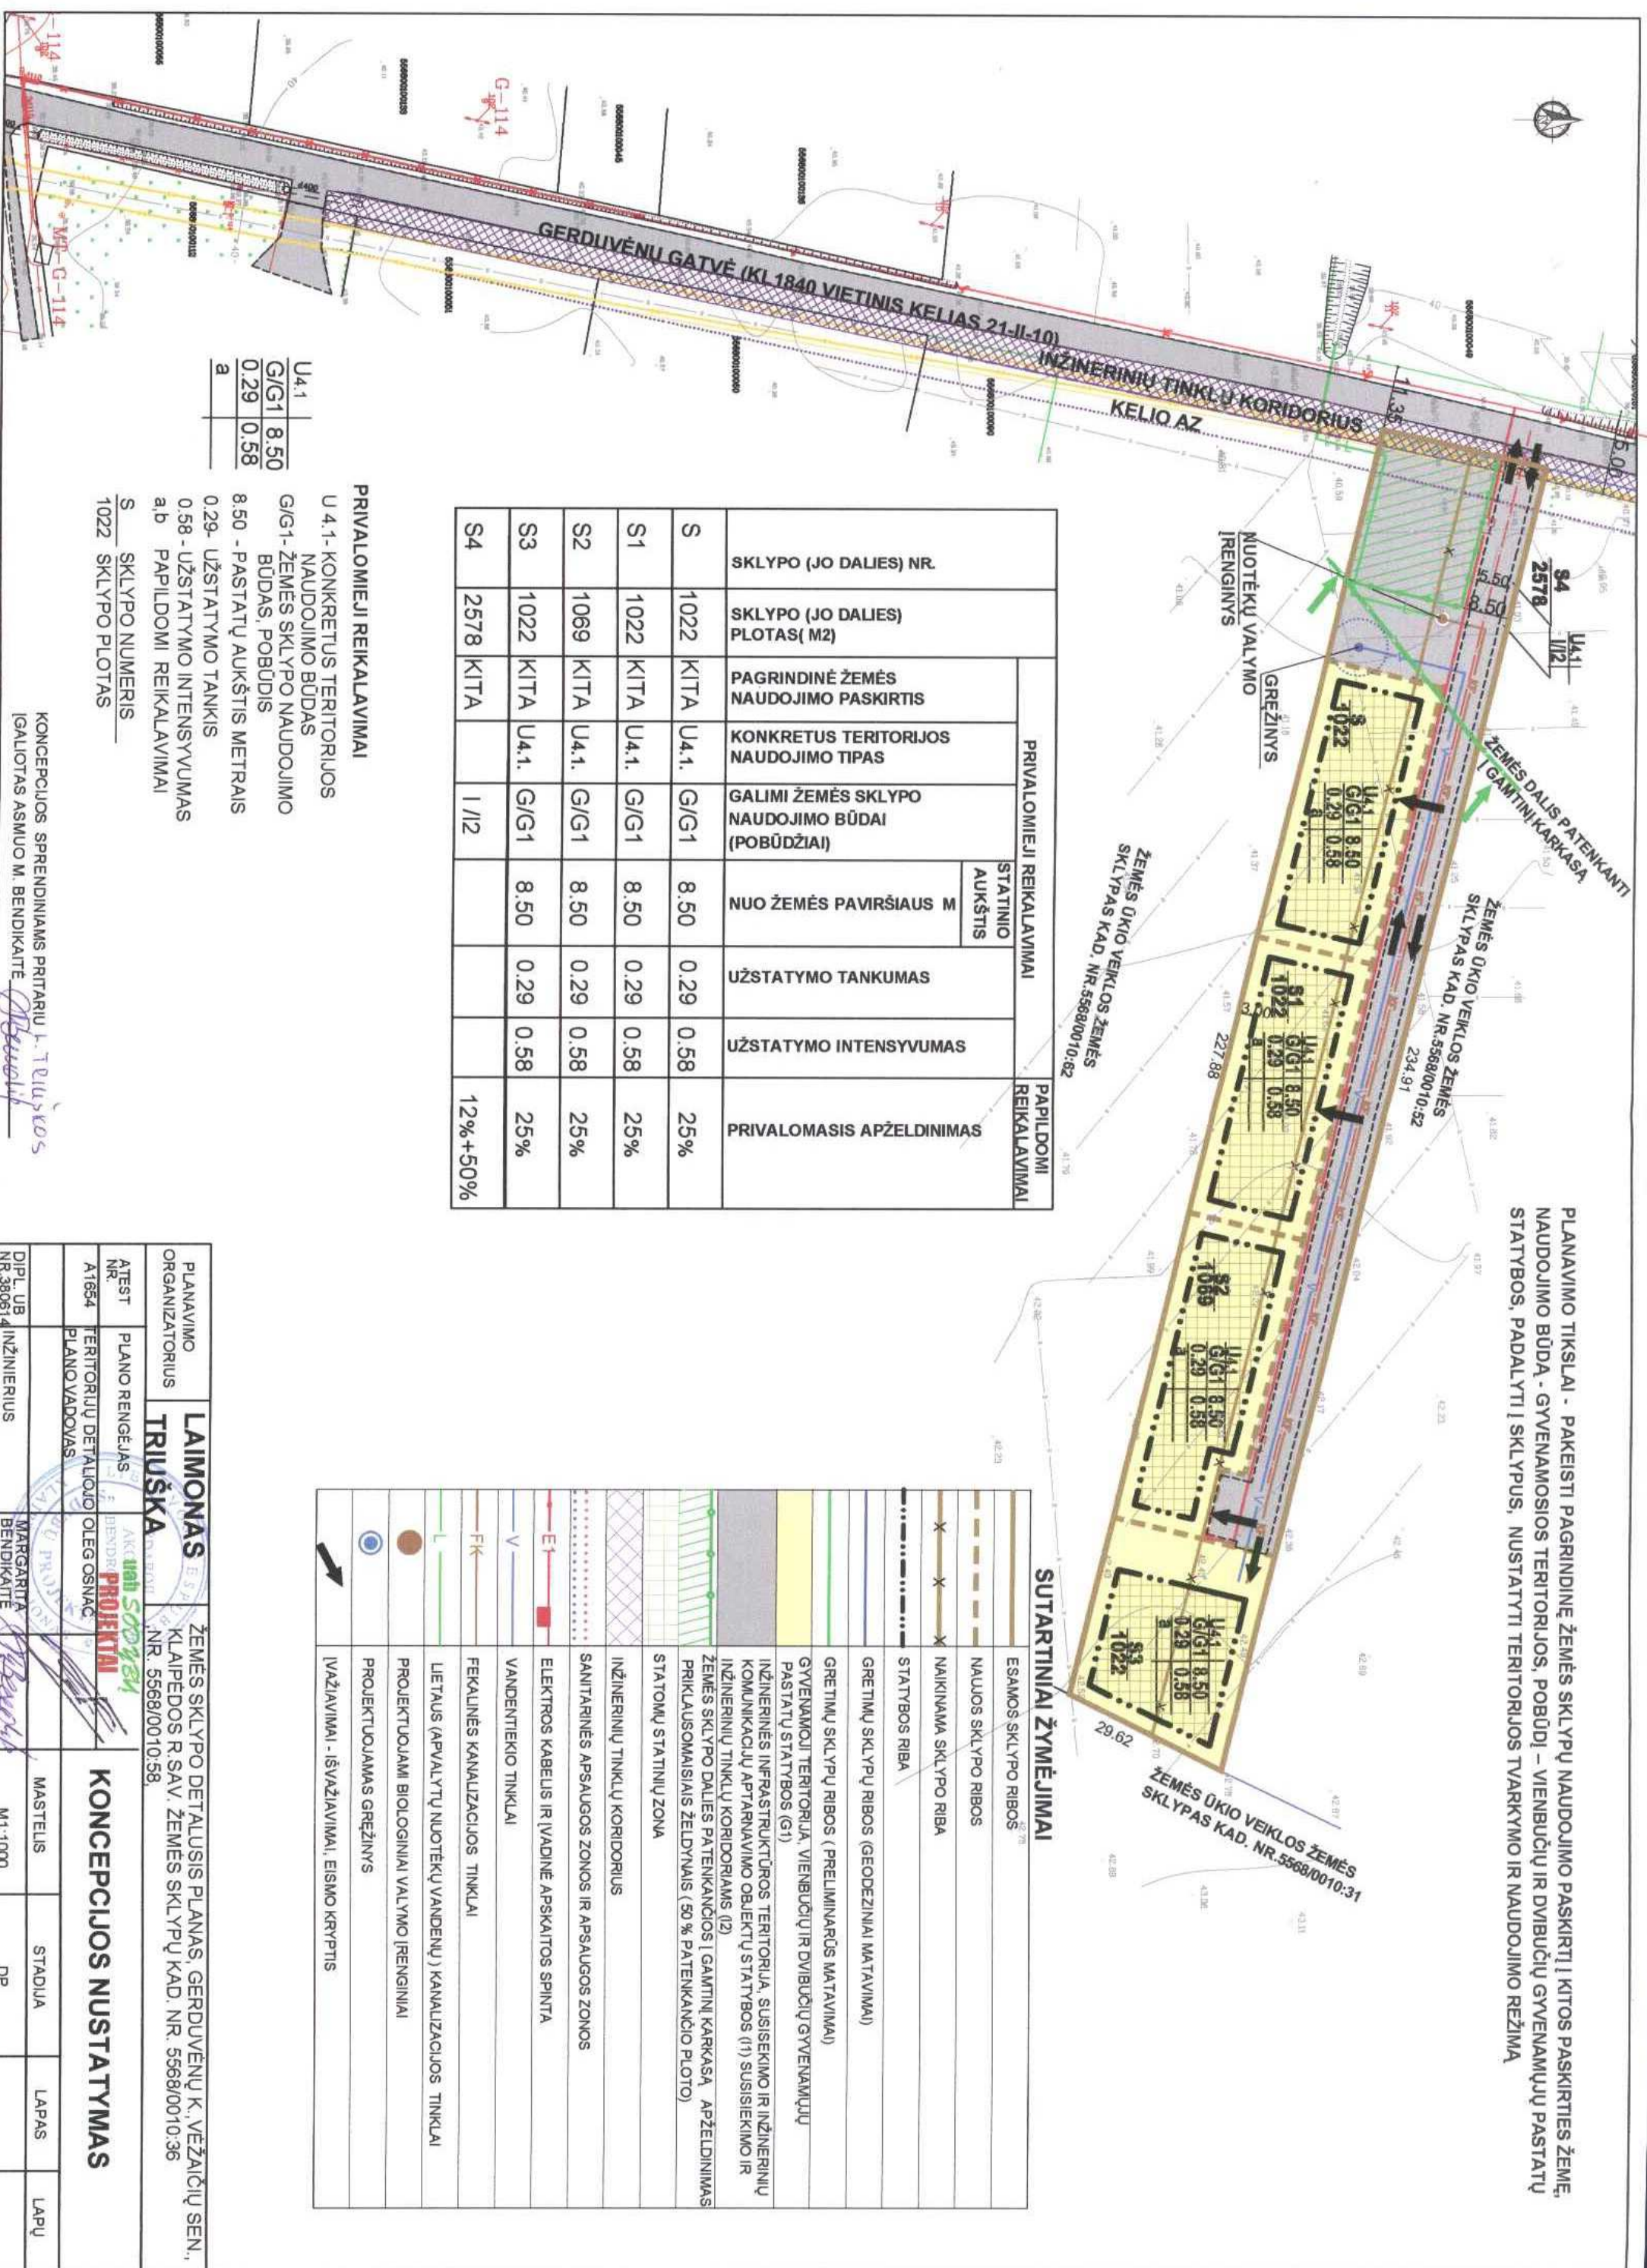

SKLYPO (JO DALIES) NR.	SKLYPO (JO DALIES) PLOTAS (M2)	PAGRINDINĖ ŽEMĖS NAUDOJIMO PASKIRTIS	KONKRETUS TERITORIJOS NAUDOJIMO TIPAS	GALIMI ŽEMĖS SKLYPO NAUDOJIMO BŪDAI (POBŪDŽIAI)	PRIVALOMIEJI REIKALAVIMAI		PAPILDOMI REIKALAVIMAI	
					NUO ŽEMĖS PAVIRŠIAUS M	STATINIO AUKŠTIS		
S	1022	KITA	U4.1	G/G1	8.50	0.29	0.58	25%
S1	1022	KITA	U4.1	G/G1	8.50	0.29	0.58	25%
S2	1069	KITA	U4.1	G/G1	8.50	0.29	0.58	25%
S3	1022	KITA	U4.1	G/G1	8.50	0.29	0.58	25%
S4	2578	KITA	I / I/2					12%+50%

**PRIVALOMIEJI REIKALAVIMAI**

- U 4.1 - KONKRETUS TERITORIJOS NAUDOJIMO BUDAS
- G/G1 - ŽEMĖS SKLYPO NAUDOJIMO BUDAS, POBŪDIS
- 8.50 - PASTATŲ AUKŠTIS METRAIS
- 0.29 - UŽSTATYMO TANKIS
- 0.58 - UŽSTATYMO INTENSYVUMAS a,b
- PAPILDOMI REIKALAVIMAI
- S - SKLYPO NUMERIS
- 1022 - SKLYPO PLOTAS

**SUTARTINIAI ŽYMĖJIMAI**

	ESAMOS SKLYPO RIBOS
	NAUJOS SKLYPO RIBOS
	NAIKINAMA SKLYPO RIBA
	STATYBOS RIBA
	GREITŲJŲ SKLYPŲ RIBOS (GEODEZINIAI MATAVIMAI)
	GREITŲJŲ SKLYPŲ RIBOS (PRELIMINARŲ MATAVIMAI)
	GYVENAMŲJŲ TERITORIJŲ, VIENBUČIŲ IR DVIBŪČIŲ GYVENAMŲJŲ PASTATŲ STATYBOS (G1)
	INŽINERINĖS INFRASTRUKTŪROS TERITORIJŲ, SUSISEKIMO IR INŽINERINIŲ KOMUNIKACIJŲ APTARNAVIMO OBJEKTŲ STATYBOS (I1) SUSISEKIMO IR INŽINERINIŲ TINKLŲ KORIDORIAMS (I2)
	ŽEMĖS SKLYPO DALIES PATEKIANČIOS Į GAMTINI KARKASĄ APŽELDINIMAS PRIKLAUSOMAISIAIS ŽELDYVAIS (50% PATEKIANČIO PLOTO)
	STATOMŲ STATINIŲ ZONA
	INŽINERINIŲ TINKLŲ KORIDORIUS
	SANITARINĖS APSAUGOS ZONOS IR APSAUGOS ZONOS
	ELEKTROS KABELIS IR ĮVADINĖ APSKAITOS SPINTA
	VANDENTIEKIO TINKLAI
	FEKALINĖS KANALIZACIJOS TINKLAI
	LIETAUS (ARVALYTŲ NUOTĖKŲ VANDENŲ) KANALIZACIJOS TINKLAI
	PROJEKTUOJAMI BIOLOGINIAI VALYMO ĮRENGINIAI
	PROJEKTUOJAMAS GRĖŽINYS
	ĮVAŽIAVIMAI - IŠVAŽIAVIMAI, EISMO KRYPTIS

PLANAVIMO ORGANIZATORIUS	LAIMONAS TRIUŠKA	ŽEMĖS SKLYPO DETALUSIS PLANAS, GERDUVENŲ K. VEŽAČIŲ SEN., KLAPĖDOS R.SAV. ŽEMĖS SKLYPŲ KAD. NR. 5568/0010:36
ATEST NR.	A1654	
PLANO RENGĖJAS	OLEG OSNAC	
TERITORIJŲ DETALUSIO PLANO VAADOVAS	OLEG OSNAC	

PLANAVIMO ORGANIZATORIUS	LAIMONAS TRIUŠKA	ŽEMĖS SKLYPO DETALUSIS PLANAS, GERDUVENŲ K. VEŽAČIŲ SEN., KLAPĖDOS R.SAV. ŽEMĖS SKLYPŲ KAD. NR. 5568/0010:36
ATEST NR.	A1654	
PLANO RENGĖJAS	OLEG OSNAC	
TERITORIJŲ DETALUSIO PLANO VAADOVAS	OLEG OSNAC	
DIPLOM. UB NR. 380614	INŽINIERIUS	MARGARITA BENDIKAITĖ
<b>KONCEPCIJOS NUSTATYMAS</b>		
MASTELIS	M1:1000	STADIJA
LAPAS	DP	LAPŲ

KONCEPCIJOS SPRENDINIAMS PRITARIU L. TRIUŠKOS ĮGALIOJAS ASMUO M. BENDIKAITĖ