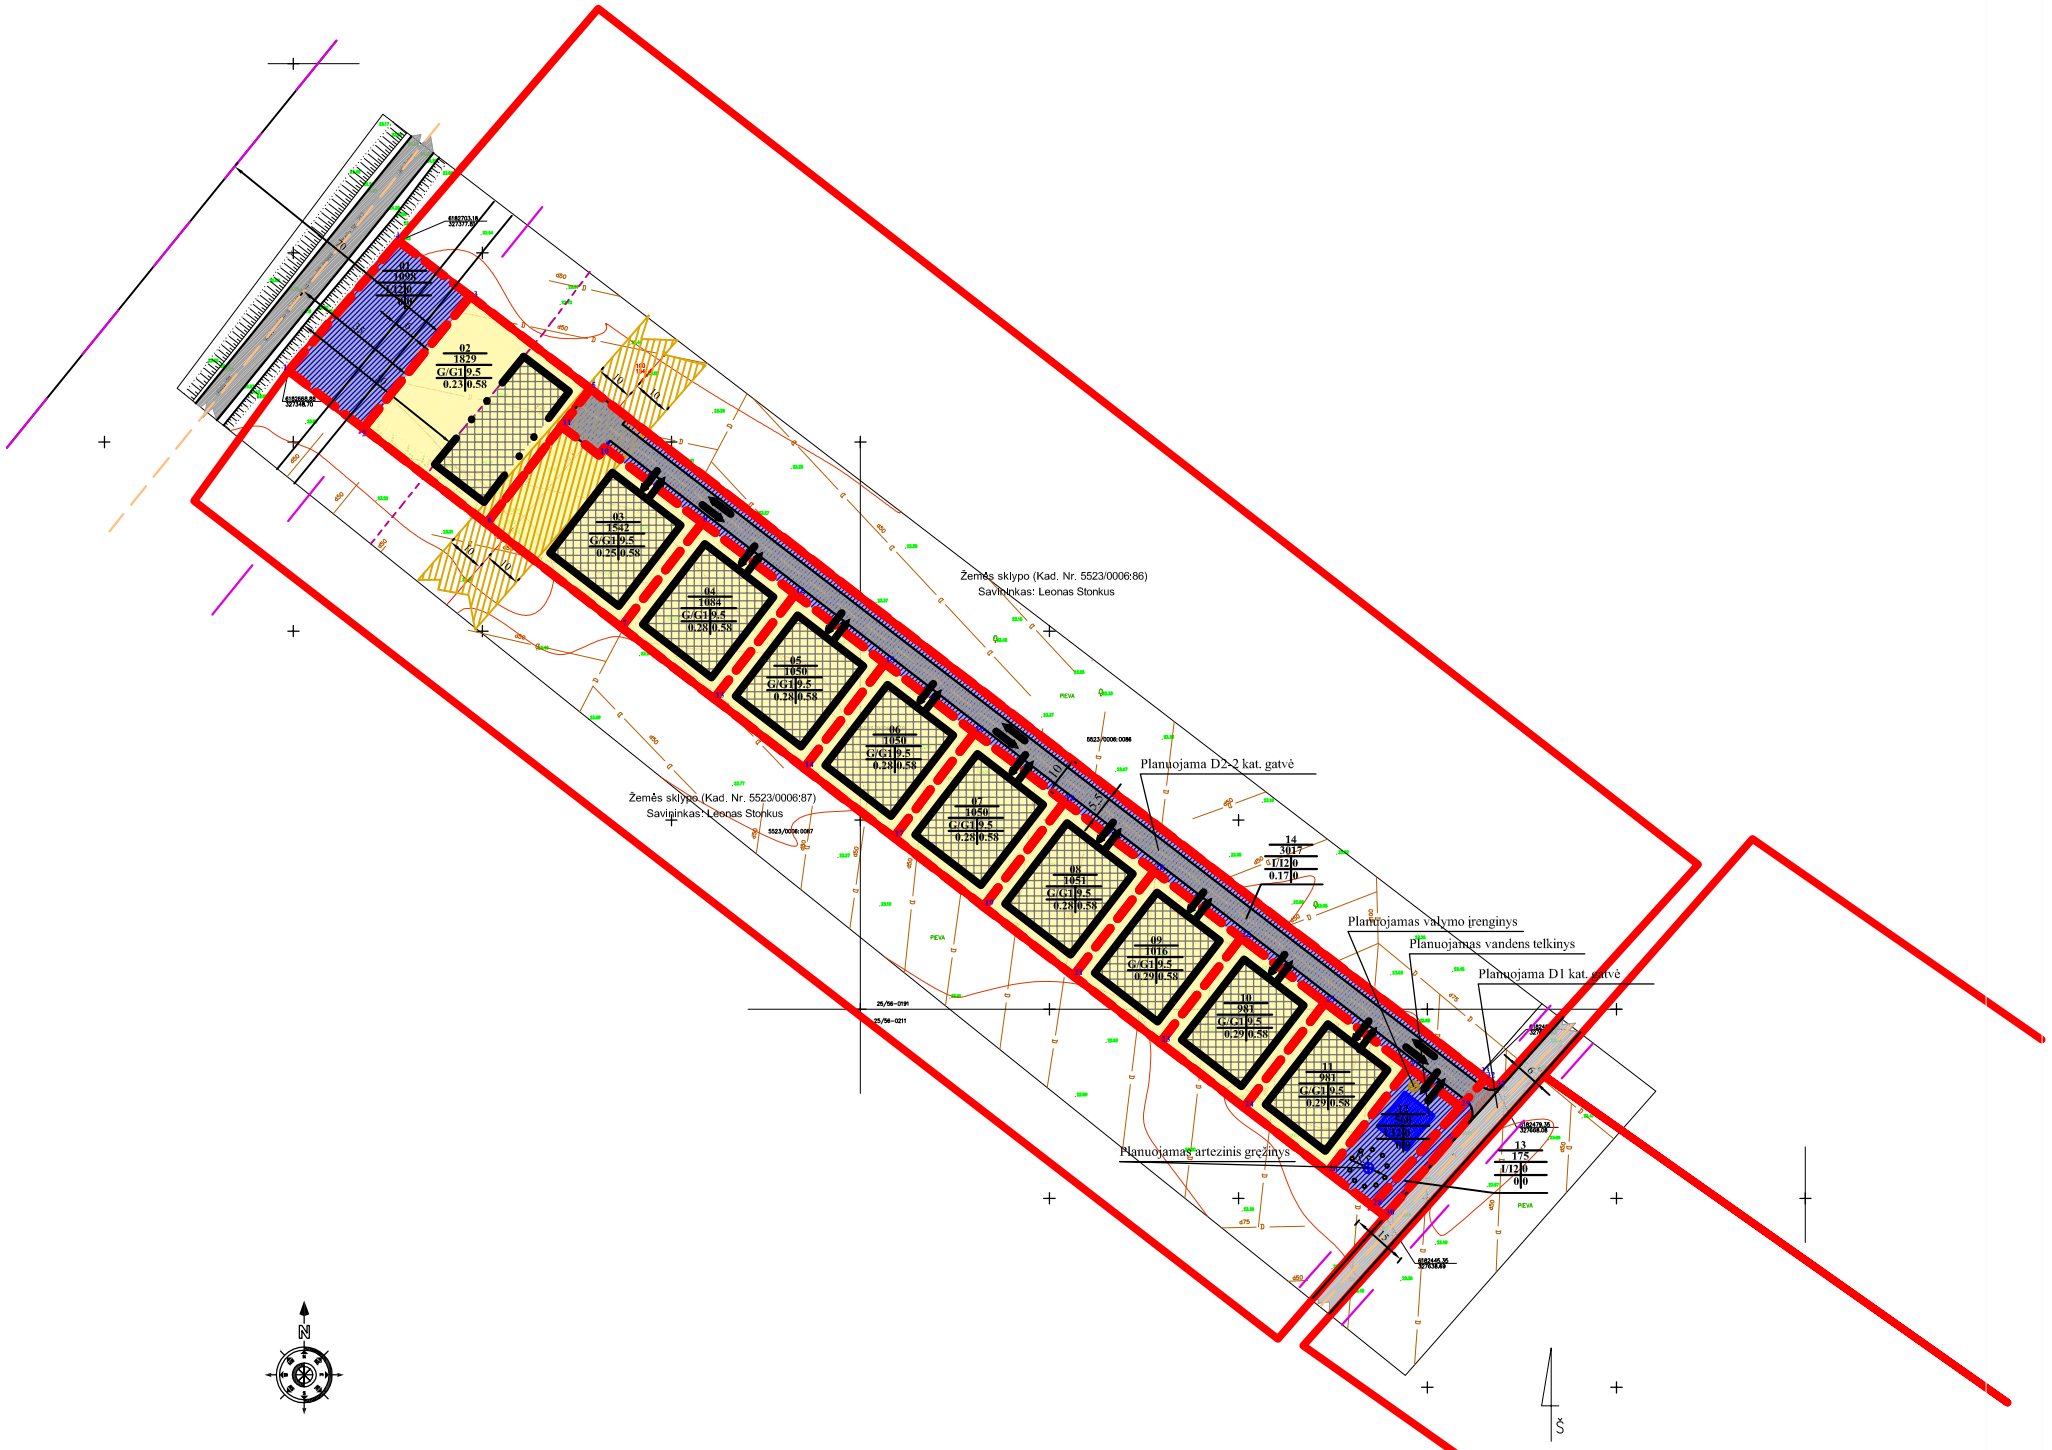

SUTARTINIAI ŽENKLAI

TERITORIJOS TVARKYMO IR NAUDOJIMO REŽIMAI

$$\frac{n}{\frac{m}{\frac{1\,|\,2}{3\,|\,4}}}$$

n - Sklypo numeris
m - Sklypo plotas, m2
1 - Teritorijos (žemės sklypo) naudojimo būdas ir (ar) pobūdis
G/G1 - Gyvenamosios teritorijos / Vienbučių ir dvibučių gyvenamųjų pastatų statybos.
I/I2 - Inžinerinės infrastruktūros teritorija /Susisiekimo ir inžinerinių tinklų koridoriams
2 - Leistinas pastatų aukštis (metrais)
3 - Leistinas žemės sklypo užstatymo tankumas
4 - Leistinas žemės sklypo užstatymo intensyvumas
5 - Statinių statybos zona, statybos riba ar linija (žymima grafiškai)
6 - Komunalinių ar vietinių inžinerinių tinklų ir pastatų šildymo sistemų prijungimo sąlygos
7 - Susisiekimo sistemos organizavimas
8 - Servitutai
a - Papildomieji teritorijos tvarkymo ir naudojimo režimo reikalavimai

G1	Kitos paskirties žemė, Gyvenamosios teritorijos Vienbučių ir dvibučių gyvenamųjų pastatų statybos
I	Kitos paskirties žemė, inžinerinės infrastruktūros teritorija
	Planuojamos teritorijos riba
	Statybos riba
	Statomų statinių zona
	Servituto ribos (zona)
	Įvažiavimas – išvažiavimas, eismo kryptys
	Esamų sklypų ribos
	Projektuojamų sklypų ribos

LAISVAI PASIRENKAMI REŽIMAI

	Krašto kelias Nr. 217, Klaipėda - Jokūbavas
	Vietinės reikšmės kelias, planuojams kaip D1 kat.
	Planuojama D2-2 kat. gatvė (akligatvis) RL-10, gatvės plotis 5,5 m.
	Gatvių ašys
	Pagal Klaipėdos rajono savivaldybės teritorijos dalies apimančios Slengių Mazūriškių, Triušelių, Gindulių kaimus ir gretimos teritorijos vietovių, komunikacinių koridorių ir inžinerinės infrastruktūros specialųjį planą numatyta1-B2 RL-70 m gatvė.
	Kelio apsaugos zona

Atestato Nr.	V. Martinkaus idividualios veiklos vykdymo pažyma Nr. (076465), Baltijos pr. 99-30, Klaipėda, tel.: 861521741			ŽEMĖS SKLYPO LELIŲ K., KLAIPĖDOS R. SAV., (KADASTRO NR. 5523/0006:39) DETALUSIS PLANAS
26490	TPS:	V.MARTINKUS		2013
				KONCEPCIJA — Laida: 0
DPL	M 1:2000			070205-02-DPl — Lapas: 1 — Lapų: 1