DETALIOJO PLANO TERITORIJOS TVARKYMO REŽIMO PAGRINDINIŲ SPRENDINIŲ APRAŠOMOJI LENTELĖ

Sklypo (jo dalies) Nr.	Sklypo (jo dalies) pažymėjimas plane	Sklypo (jo dalies) kampų koordinatės X	Sklypo (jo dalies) kampų koordinatės Y	Privalomieji reikalavimai: Sklypo (jo dalies) plotas m2	Sklypo naudojimo būdas (pobūdis)	Leistinas pastatų aukštis	Leistinas užstatymo tankumas	Leistinas užstatymo intensyvumas	Specialiosios žemės naudojimo sąlygos
1	1	6164759,21	332992.06	60001	N/N1	—	—	—	Naudingų iškasenų teritorija (6.0001ha); Gyvulinkystės, paukštininkystės ir žemės ūkio įmonių pastatų sanitarinės apsaugos zonos (6.0001ha). Elktros linijų apsaugos zonos (0.1396ha)
	2	6164877.47	332947.86						
	3	6164986.31	333357.86						
	4	6164848.57	333429.72						
	5	6164825.53	333316.87						
	6	6164810.93	333245.36						
	7	6164797.12	333177.75						

SUTARTINIAI ŽENKLAI

01 / 6.0001 / N/N1 / - / -

Nr / PLOTAS / PASKIRTIS | AUKŠTINGUMAS / TANKUMAS | INTENSYVUMAS

- Planuojamos teritorijos riba
- Projektuojamo sklypo ribos
- Esamų kaimyninių sklypų ribos
- Detaliai išžvalgytų išteklių plotas
- Ankstesnių metų detaliai išžvalgytų išteklių apskaičiavimo riba
- Transporto judėjimo kryptis
- Elektros linijos apsaugos zona
- Kelias
- Šlaitas
- Sklypo kampiniai taškai
- Kasybos riba
- Pylimas
- Prioritetinis teritorijos naudojimo būdas:
- Naudingų iškasenų teritorija

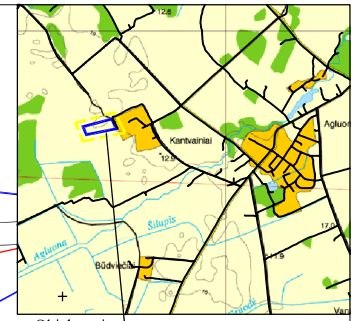

Objekto vieta

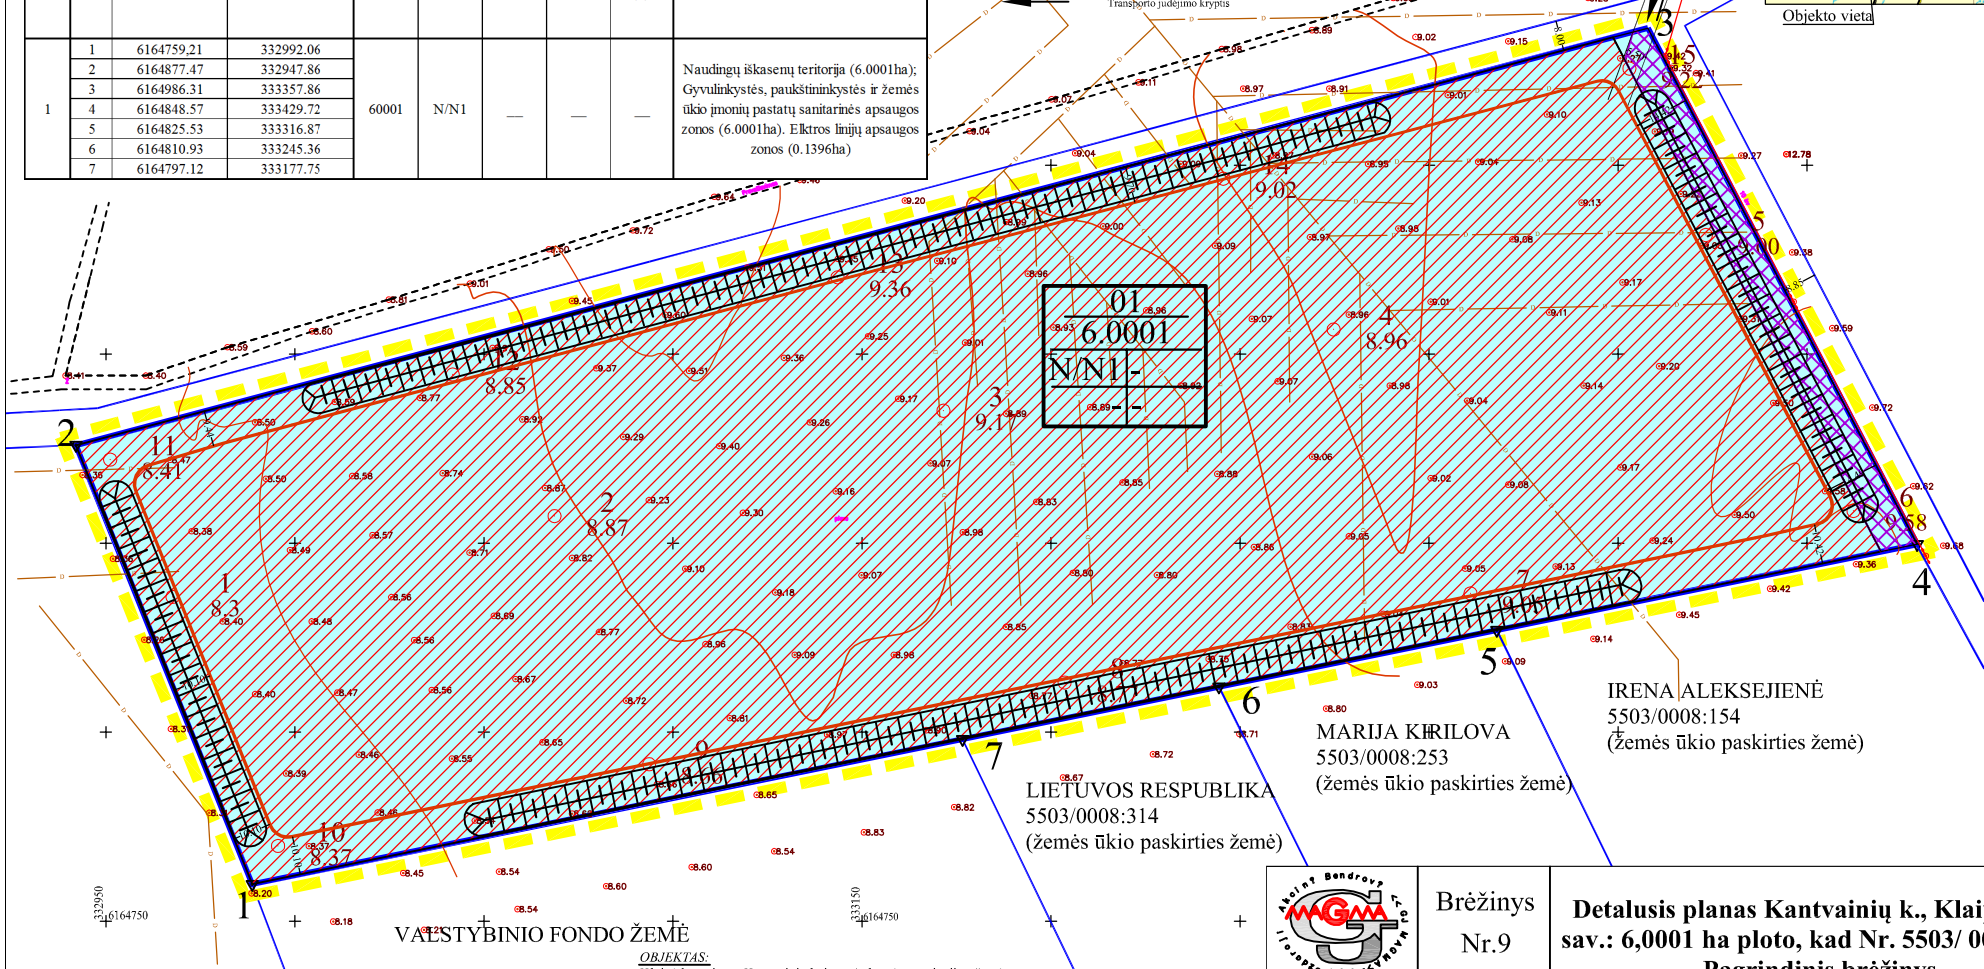

M. RIMGAILOS IĮ
5503/0009:45
(žemės ūkio paskirties žemė)

VALSTYBINIO FONDO ŽEMĖ

LIETUVOS RESPUBLIKA
5503/0008:314
(žemės ūkio paskirties žemė)

MARIJA KIRILOVA
5503/0008:253
(žemės ūkio paskirties žemė)

IRENA ALEKSEJIENĖ
5503/0008:154
(žemės ūkio paskirties žemė)

OBJEKTAS:
Klaipėdos rajono, Kantvainių kaimo, Agluonėnų seniūnijos, žemės sklypo kad. Nr. 5503/0008:211 (6,0001 ha), paskirties keitimo detalusis planas

PLANAVIMO ORGANIZATORIUS:
Valerija Girtavičienė (įgaliotas asm. UAB "Lemminkainen Lietuva", Tilžės g. 53, Klaipėda, tel. 314254)

PLANUOJAMOS TERITORIJOS ADRESAS: Klaipėdos rajono, Kantvainių kaimo, Agluonėnų seniūnijos, žemės sklypo kad. Nr.5503/0008:211

UAB GJ Magma	Brėžinys Nr.9	**Detalusis planas Kantvainių k., Klaipėdos r. sav.: 6,0001 ha ploto, kad Nr. 5503/ 0008: 211. Pagrindinis brėžinys.**
	Mastelis M 1:2 000	

UAB <<GJ Magma>>, Vaidevučio g.18, Vilnius,
tel.8-5-2318178, faks. 8-5-2784455, e-paštas gjmagma@gmail.com

Leidimo tirti žemės gelmes Nr. 82

PV	N.Bareikienė	Atestato Nr. A1823	2012
PDV	G. Juozapavičius	K.d.v. paž. Nr. 253746	