


SITUACIJOS SKEMĖ




**PATIKRINTA:**  

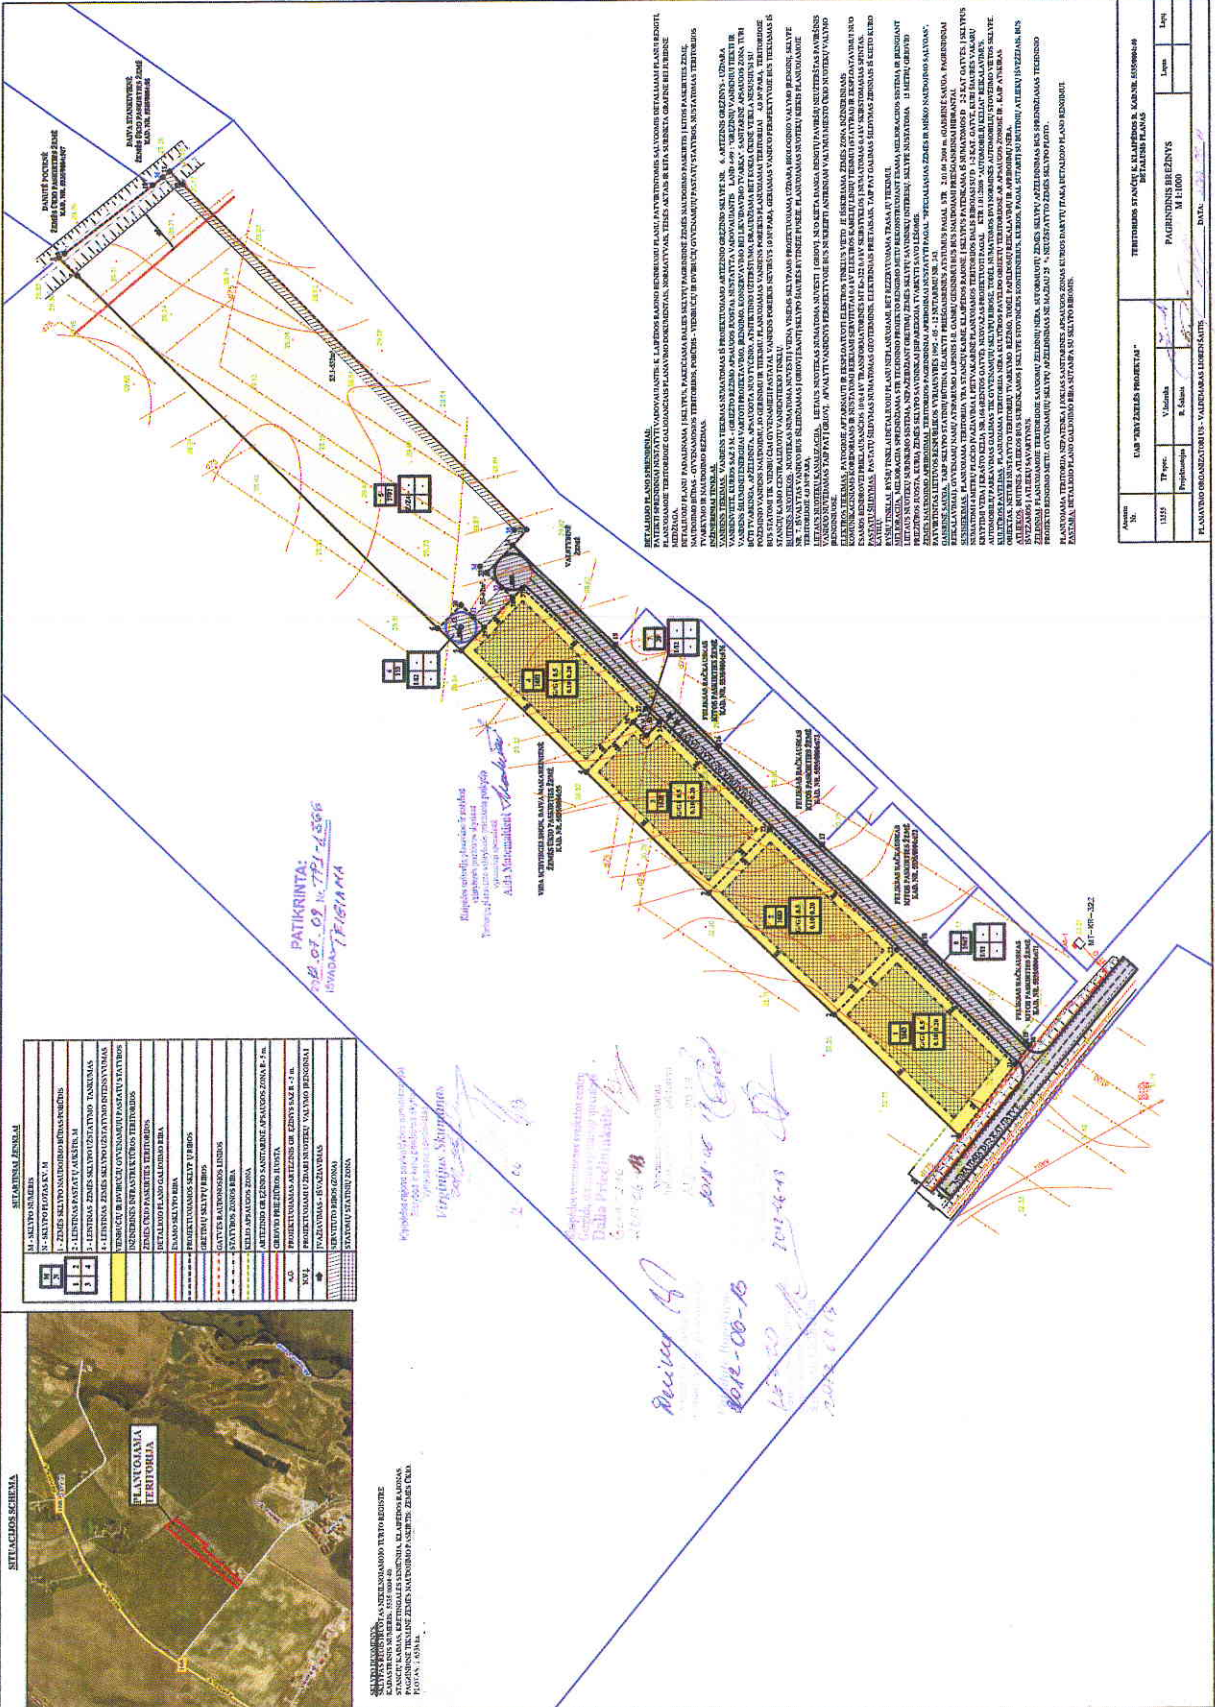

M: 1:1000			M: 1:1000		

